





ΥΠΟΜΝΗΜΑ ΣΥΜΒΟΛΩΝ

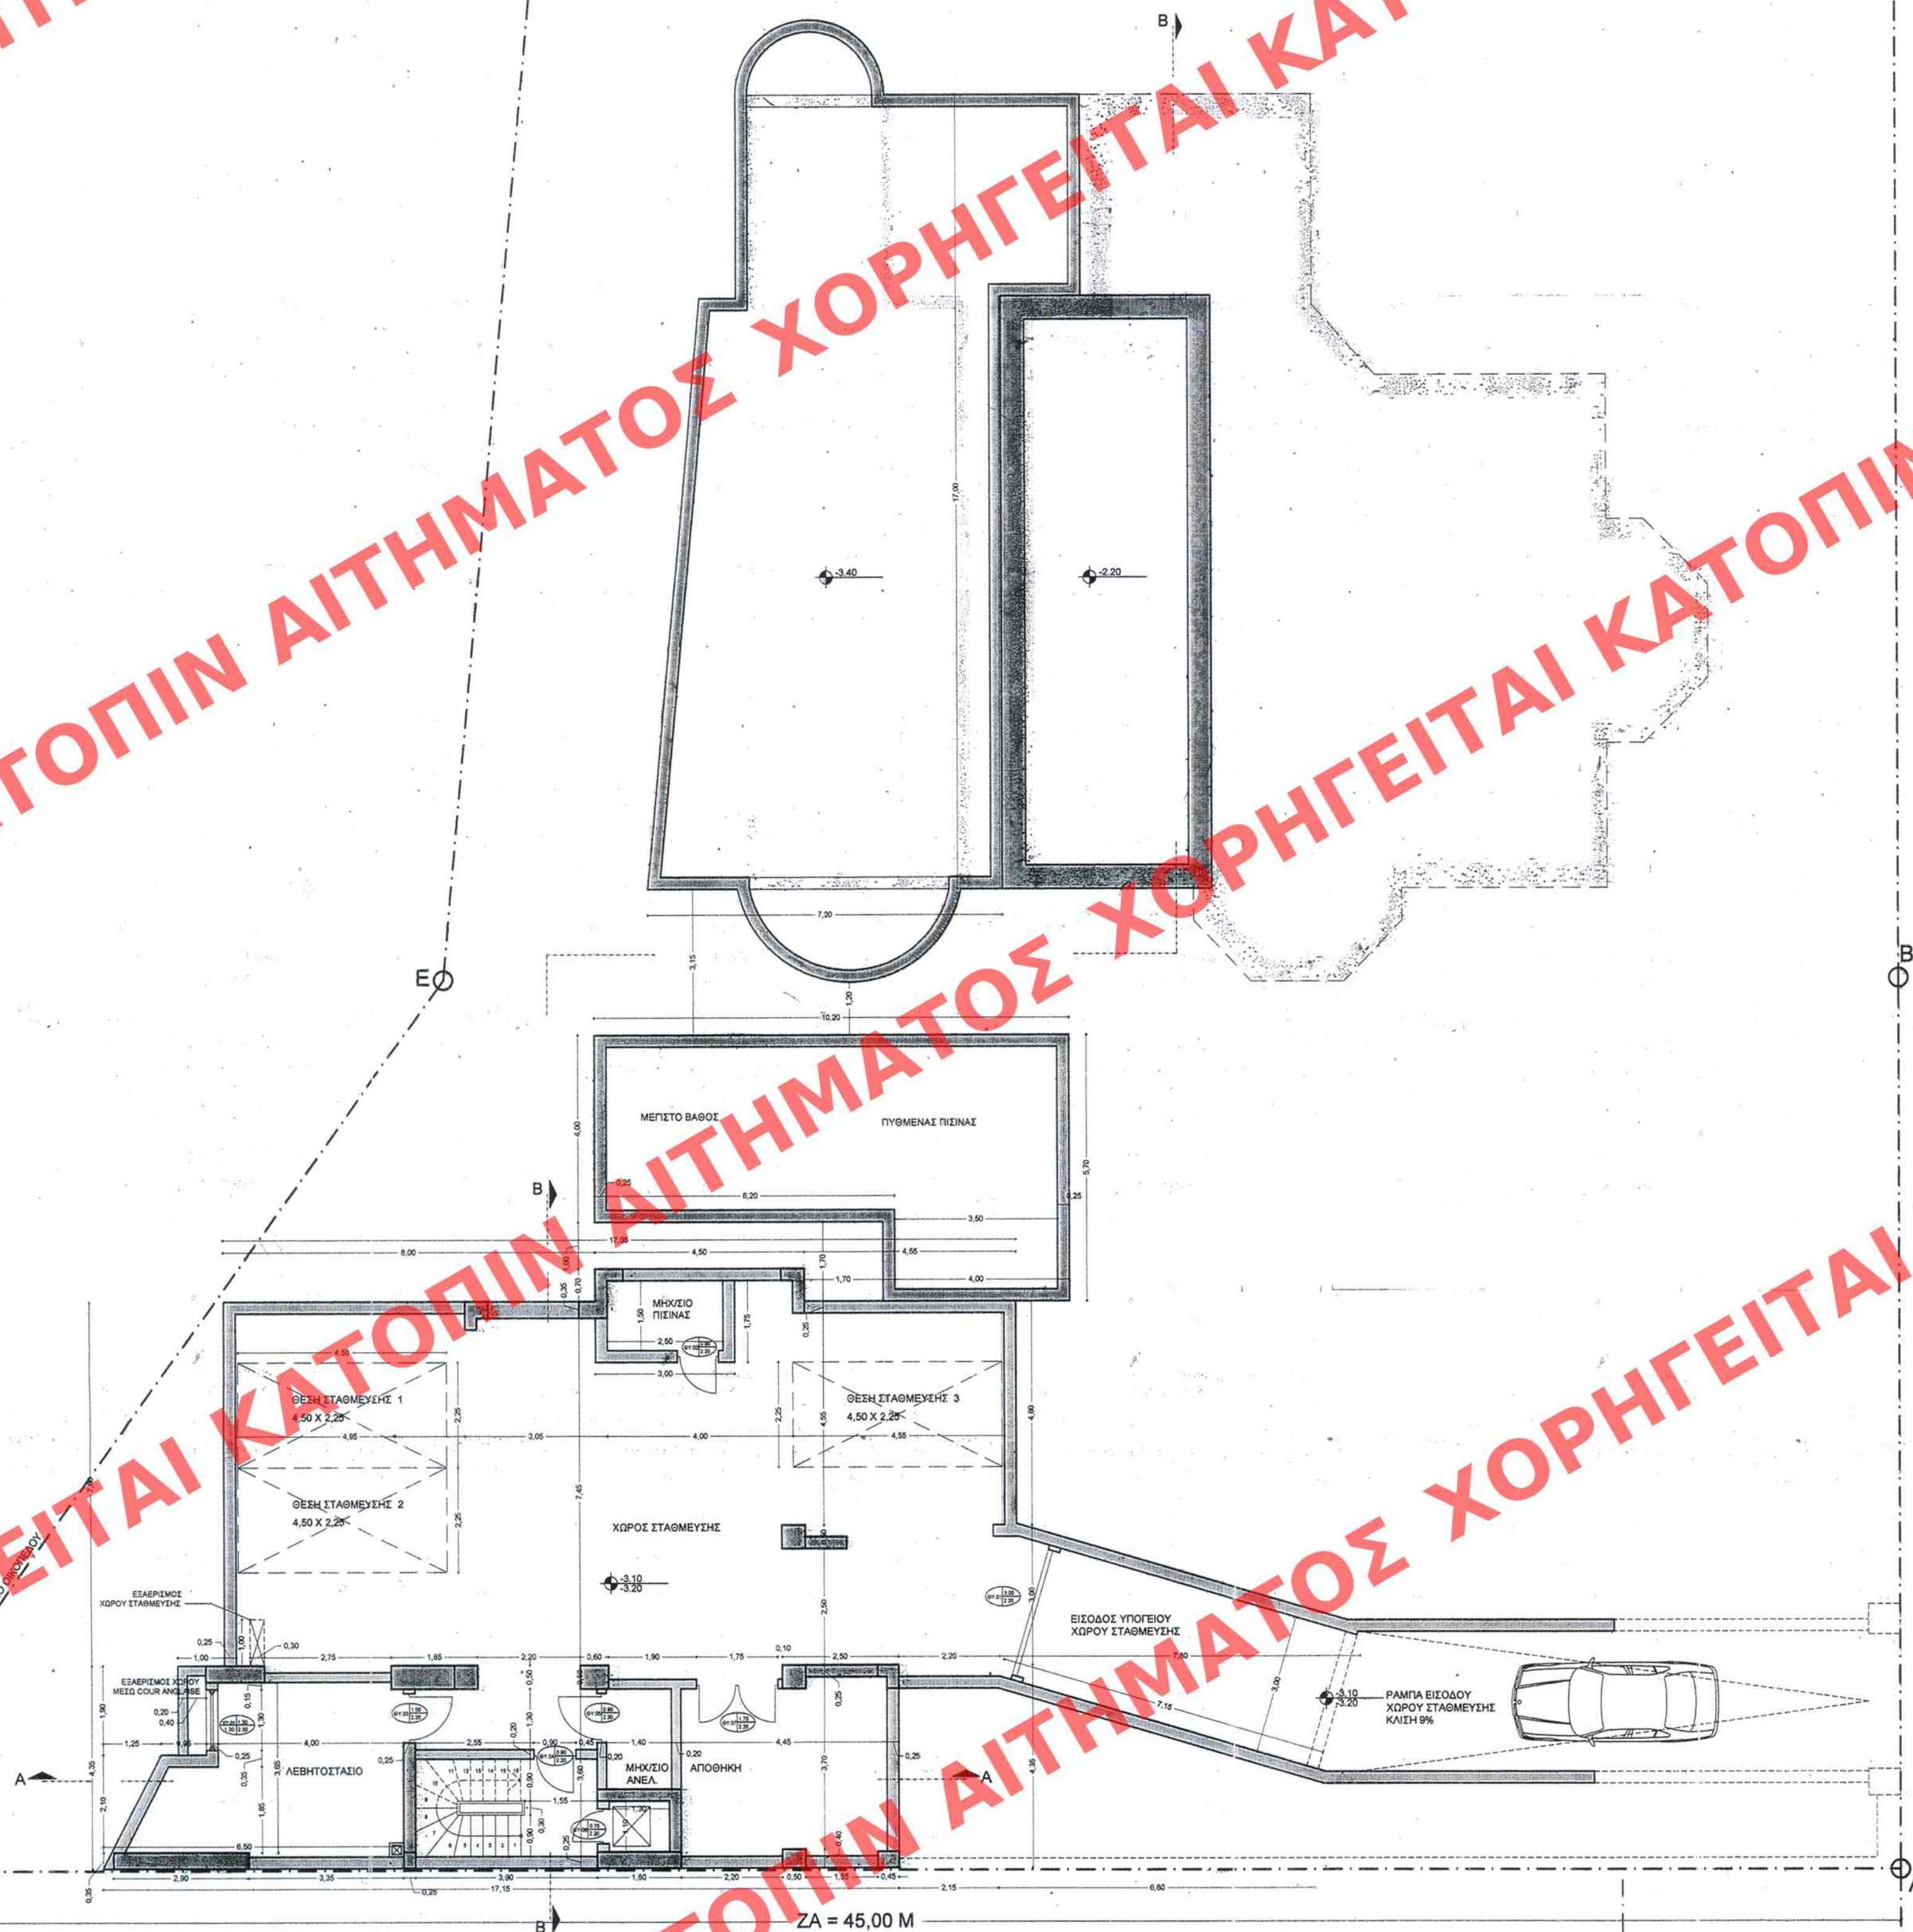

ΖΑ = 45,00 Μ

ΕΛΛΗΝΟΝΟΜΟΝ ΕΙΣ ΤΟ ΥΠ ΑΡΙΘΜ. 264... ΦΥΛΛΟ ΤΟΥ
Α.Α.Π. ΤΕΥΧΟΣ ΤΗΣ ΕΦΗΜΕΡΙΔΑΣ ΤΗΣ ΚΥΒΕΡΝΗΣΕΩΣ
ΤΗΣ 30 ΙΟΥΛΙΟΥ 2008

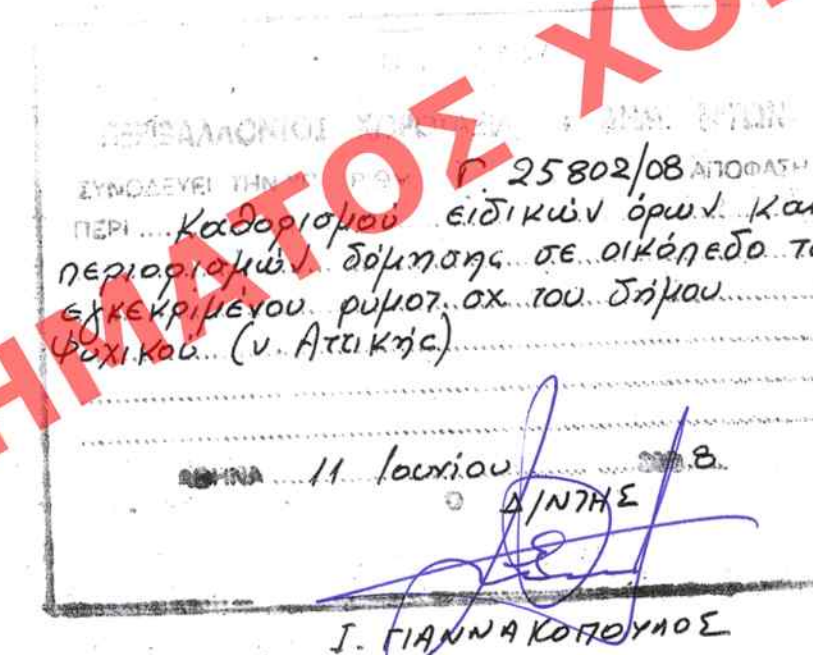

Αρ. Φακ. 130/08
σφ. 8

ΥΠΟΥΡΓΕΙΟ ΠΕΡΙΒΑΛΛΟΝΤΟΣ,
ΧΩΡΟΤΑΞΙΑΣ
ΚΑΙ ΔΗΜΟΣΙΩΝ ΕΡΓΩΝ

ΔΙΕΥΘΥΝΣΗ ΠΟΛΕΟΔΟΜΙΚΟΥ ΣΧΕΔΙΑΣΜΟΥ
ΤΜΗΜΑ ΠΑΡΑΔΟΣΙΑΚΩΝ ΟΙΚΙΣΜΩΝ

ΘΕΣΗ: ΔΗΜΟΣ ΨΥΧΙΚΟΥ (Ο.Τ. 73)
ΒΑΣ. ΠΑΥΛΟΥ 16 & ΒΥΡΩΝΟΣ 19

ΘΕΜΑ: ΚΑΘΟΡΙΣΜΟΣ ΕΙΔΙΚΩΝ ΟΡΩΝ ΚΑΙ ΠΕΡΙΟΡΙΣΜΩΝ
ΔΟΜΗΣΗΣ ΣΤΟ ΔΙΑΤΗΡΗΤΕΟ ΚΤΙΡΙΟ ΕΠΙ ΤΩΝ ΟΔΩΝ
ΒΑΣ. ΠΑΥΛΟΥ 16 ΚΑΙ ΒΥΡΩΝΟΣ 19

ΤΙΤΛΟΣ ΣΧΕΔΙΟΥ: ΚΑΤΟΨΗ ΥΠΟΓΕΙΟΥ (-3.10)

ΚΛΙΜΑΚΑ: 1:100

