


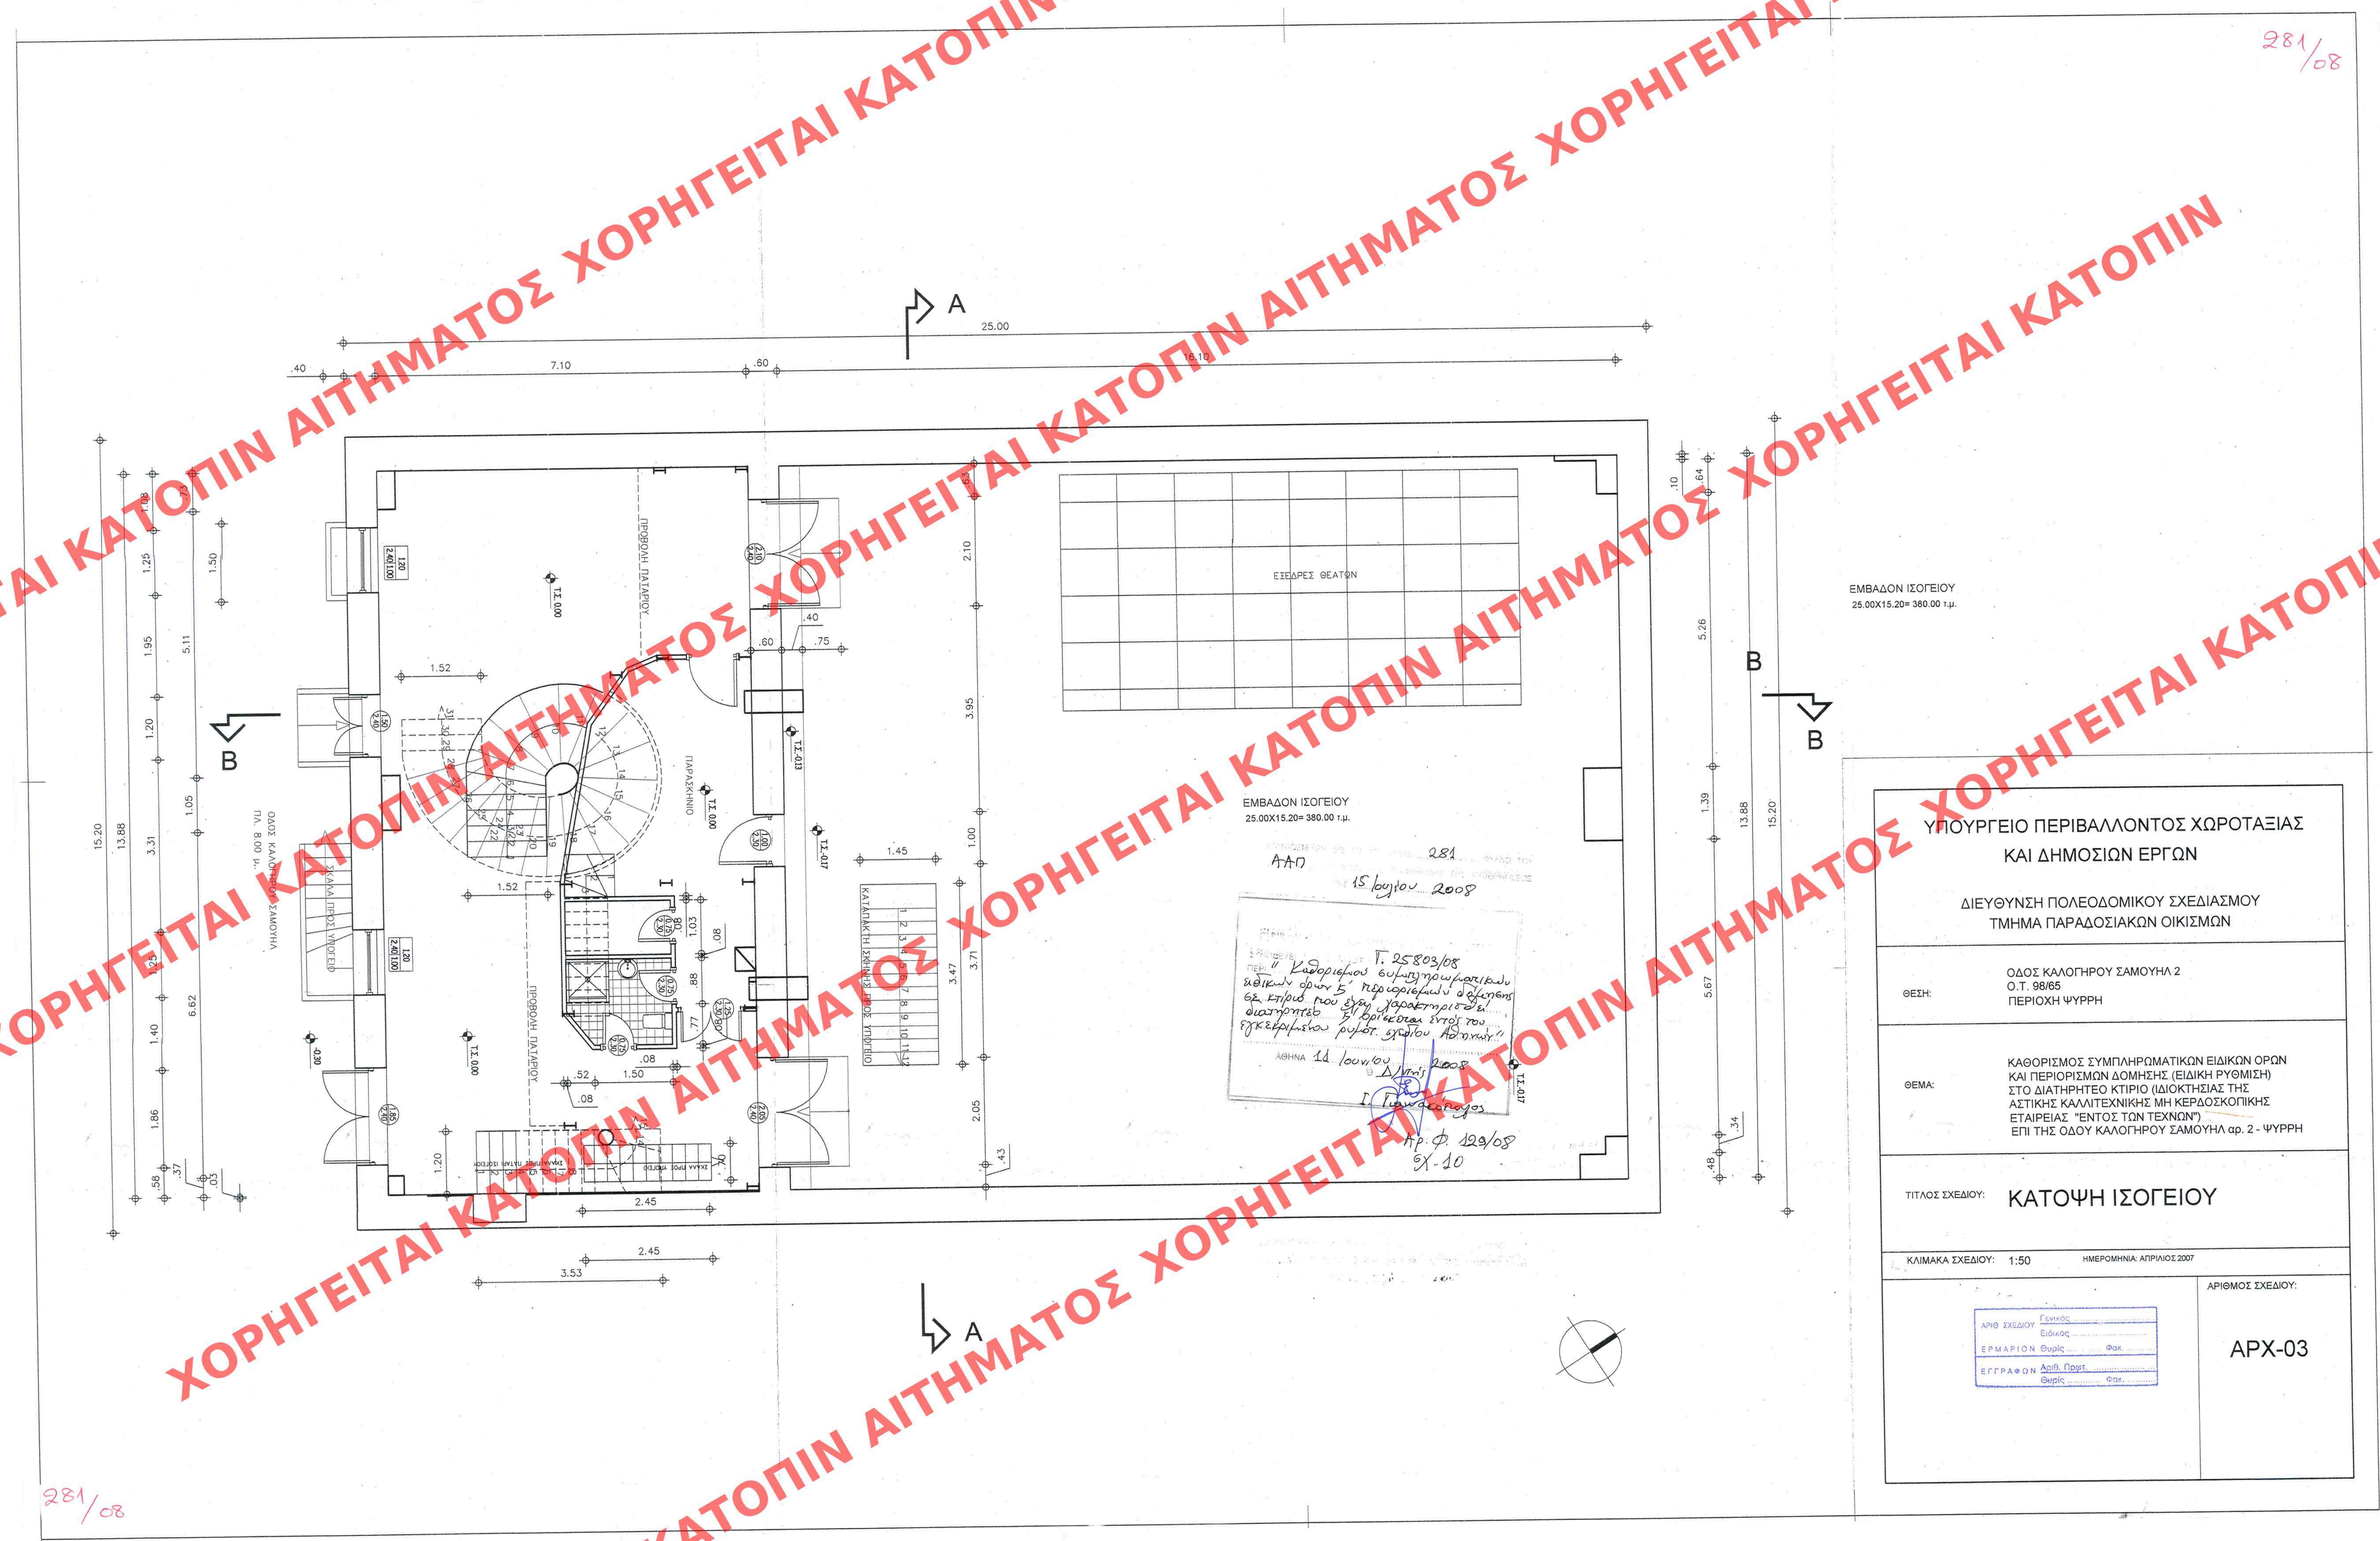

ΕΜΒΑΔΟΝ ΙΣΟΓΕΙΟΥ
25.00X15.20= 380.00 τ.μ.

ΕΜΒΑΔΟΝ ΙΣΟΓΕΙΟΥ
25.00X15.20= 380.00 τ.μ.

Καθορισμός συμπληρωματικών ειδικών ορών
και περιορισμών δομής (ειδική ρυθμίση)
στο διατηρητέο κτίριο (ιδιοκτησίας της
αστικής καλλιτεχνικής μη κερδοσκοπικής
εταιρείας "ΕΝΤΟΣ ΤΩΝ ΤΕΧΝΩΝ")
επί της οδού ΚΑΛΟΓΗΡΟΥ ΣΑΜΟΥΗΛ αρ. 2 - ΨΥΡΡΗ

Αθήνα 14 Ιουνίου 2008
Αρ. Φ. 129/08
9Χ.10

ΥΠΟΥΡΓΕΙΟ ΠΕΡΙΒΑΛΛΟΝΤΟΣ ΧΩΡΟΤΑΞΙΑΣ ΚΑΙ ΔΗΜΟΣΙΩΝ ΕΡΓΩΝ	
ΔΙΕΥΘΥΝΣΗ ΠΟΛΕΟΔΟΜΙΚΟΥ ΣΧΕΔΙΑΣΜΟΥ ΤΜΗΜΑ ΠΑΡΑΔΟΣΙΑΚΩΝ ΟΙΚΙΣΜΩΝ	
ΘΕΣΗ:	ΟΔΟΣ ΚΑΛΟΓΗΡΟΥ ΣΑΜΟΥΗΛ 2 Ο.Τ. 98/65 ΠΕΡΙΟΧΗ ΨΥΡΡΗ
ΘΕΜΑ:	ΚΑΘΟΡΙΣΜΟΣ ΣΥΜΠΛΗΡΩΜΑΤΙΚΩΝ ΕΙΔΙΚΩΝ ΟΡΩΝ ΚΑΙ ΠΕΡΙΟΡΙΣΜΩΝ ΔΟΜΗΣΗΣ (ΕΙΔΙΚΗ ΡΥΘΜΙΣΗ) ΣΤΟ ΔΙΑΤΗΡΗΤΕΟ ΚΤΙΡΙΟ (ΙΔΙΟΚΤΗΣΙΑΣ ΤΗΣ ΑΣΤΙΚΗΣ ΚΑΛΛΙΤΕΧΝΙΚΗΣ ΜΗ ΚΕΡΔΟΣΚΟΠΙΚΗΣ ΕΤΑΙΡΕΙΑΣ "ΕΝΤΟΣ ΤΩΝ ΤΕΧΝΩΝ") ΕΠΙ ΤΗΣ ΟΔΟΥ ΚΑΛΟΓΗΡΟΥ ΣΑΜΟΥΗΛ αρ. 2 - ΨΥΡΡΗ
ΤΙΤΛΟΣ ΣΧΕΔΙΟΥ:	ΚΑΤΟΨΗ ΙΣΟΓΕΙΟΥ
ΚΛΙΜΑΚΑ ΣΧΕΔΙΟΥ:	1:50
ΗΜΕΡΟΜΗΝΙΑ:	ΑΠΡΙΛΙΟΣ 2007
ΑΡΙΘΜΟΣ ΣΧΕΔΙΟΥ:	APX-03