
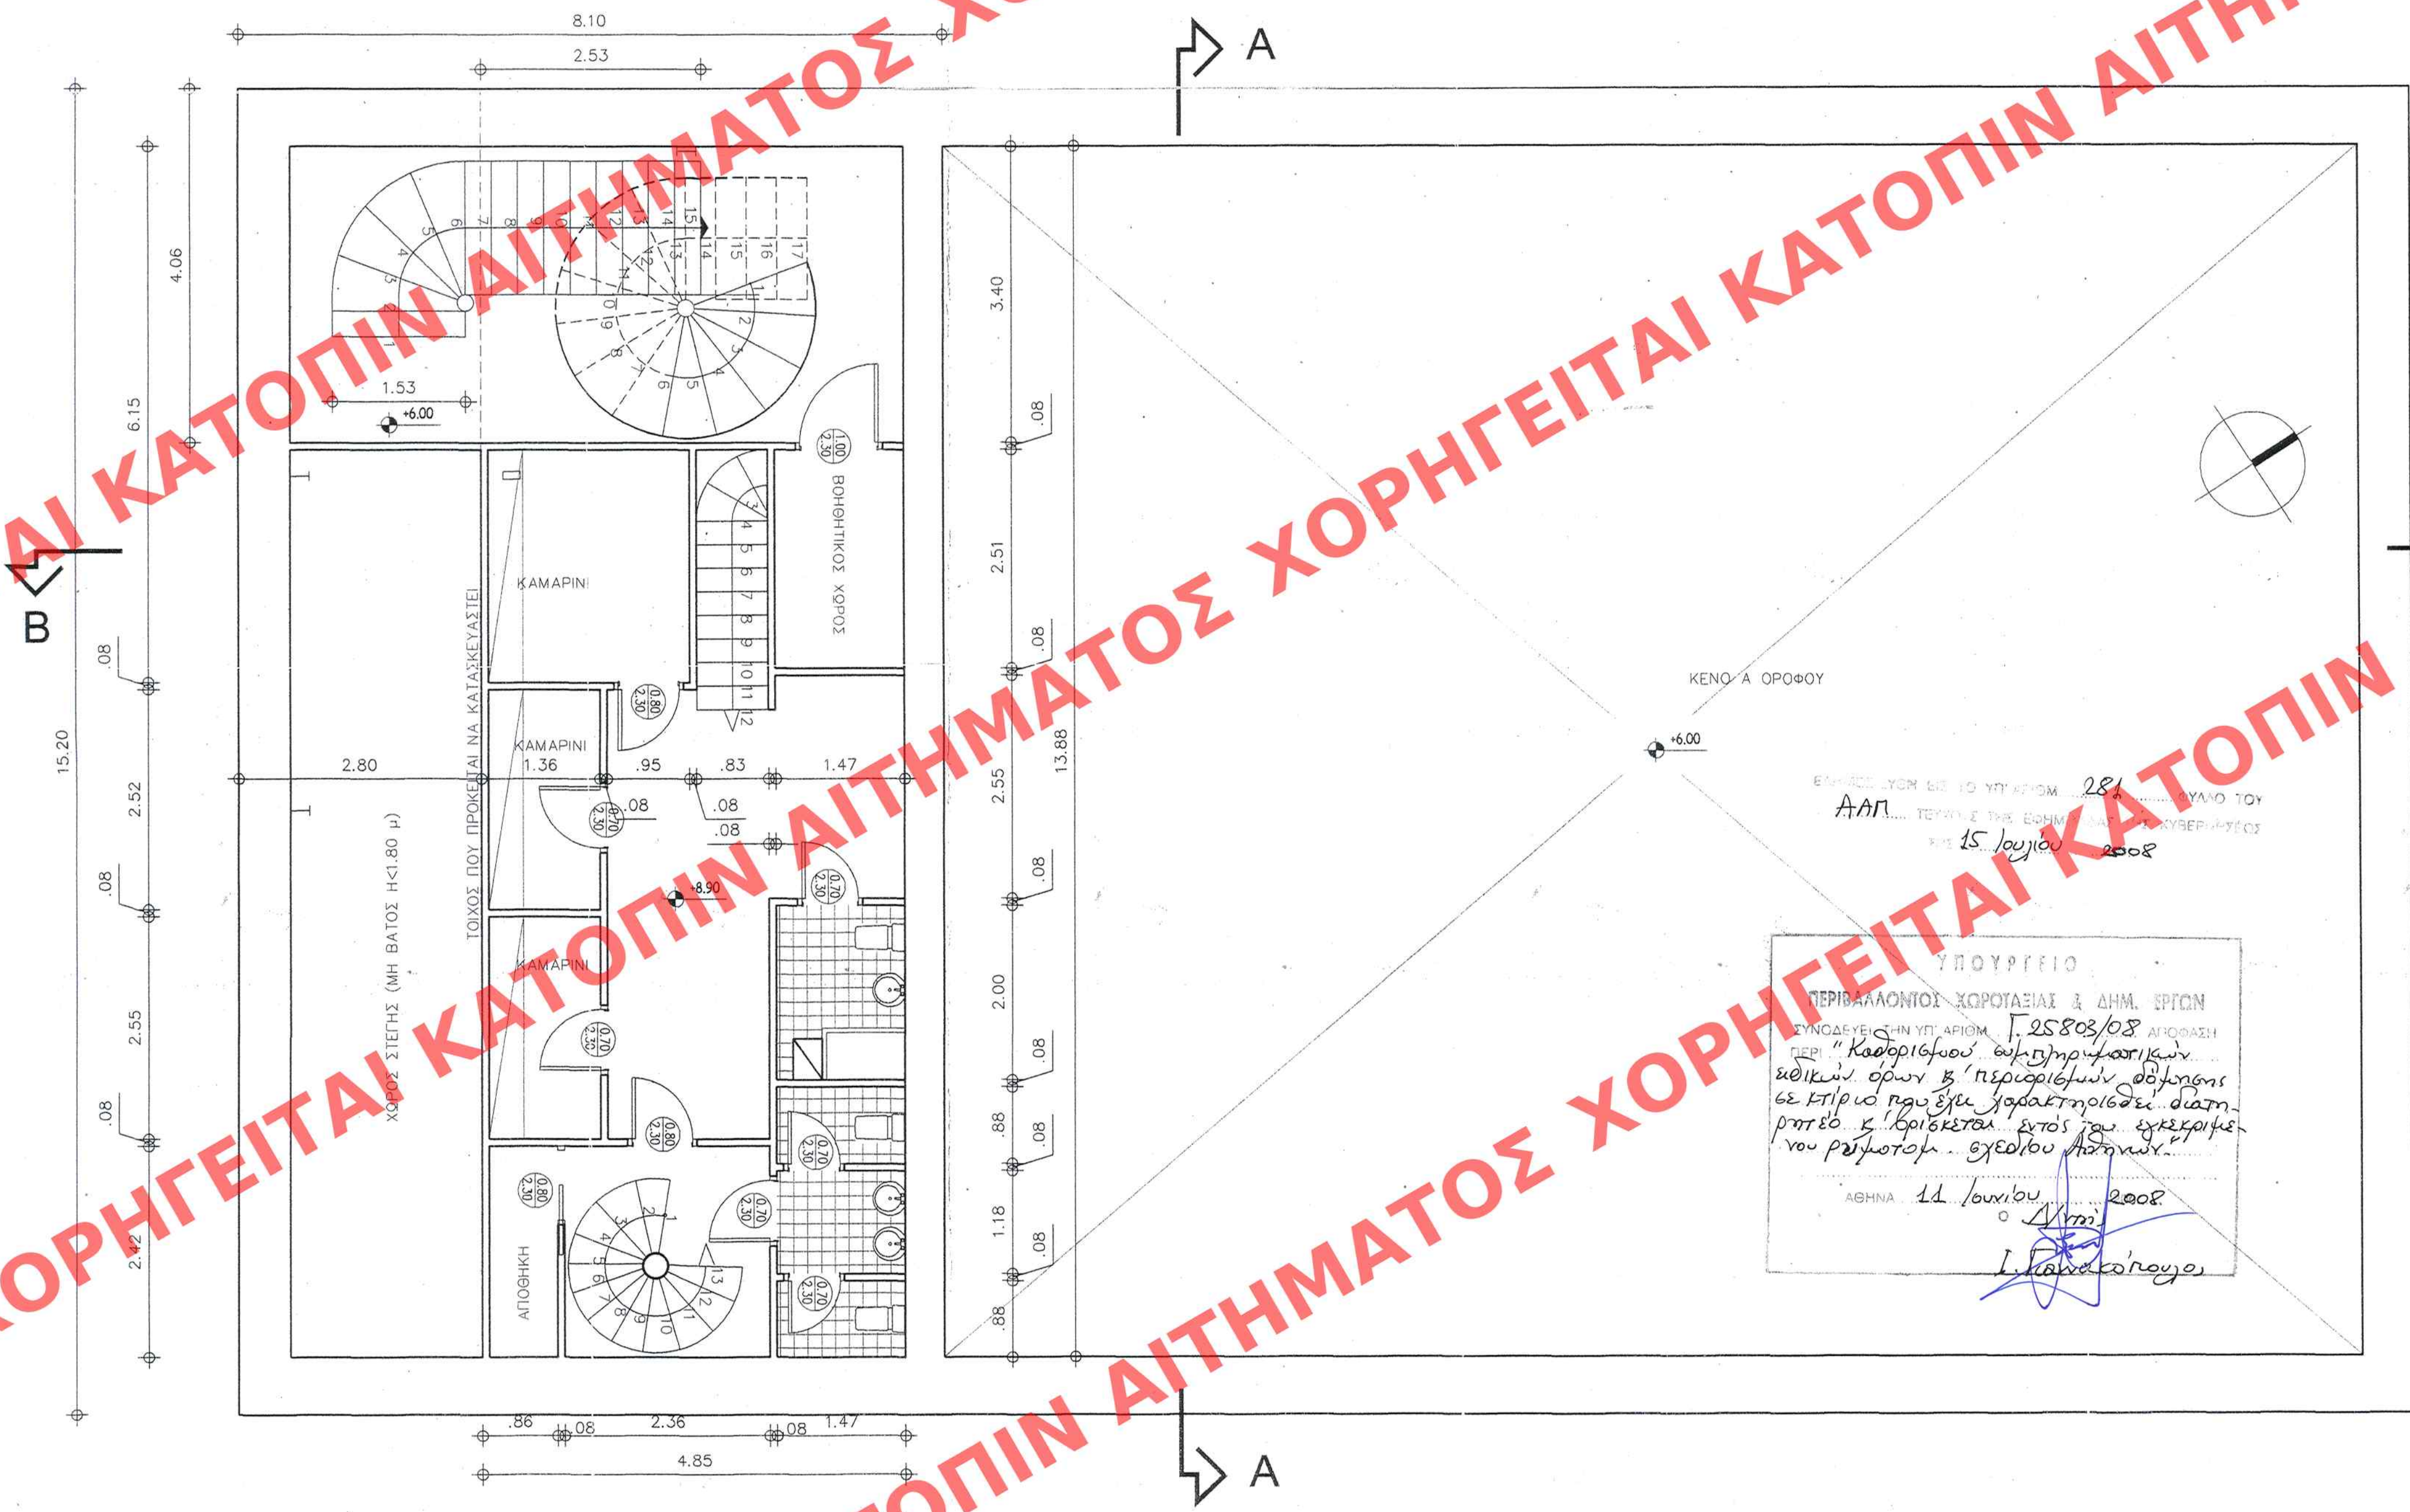


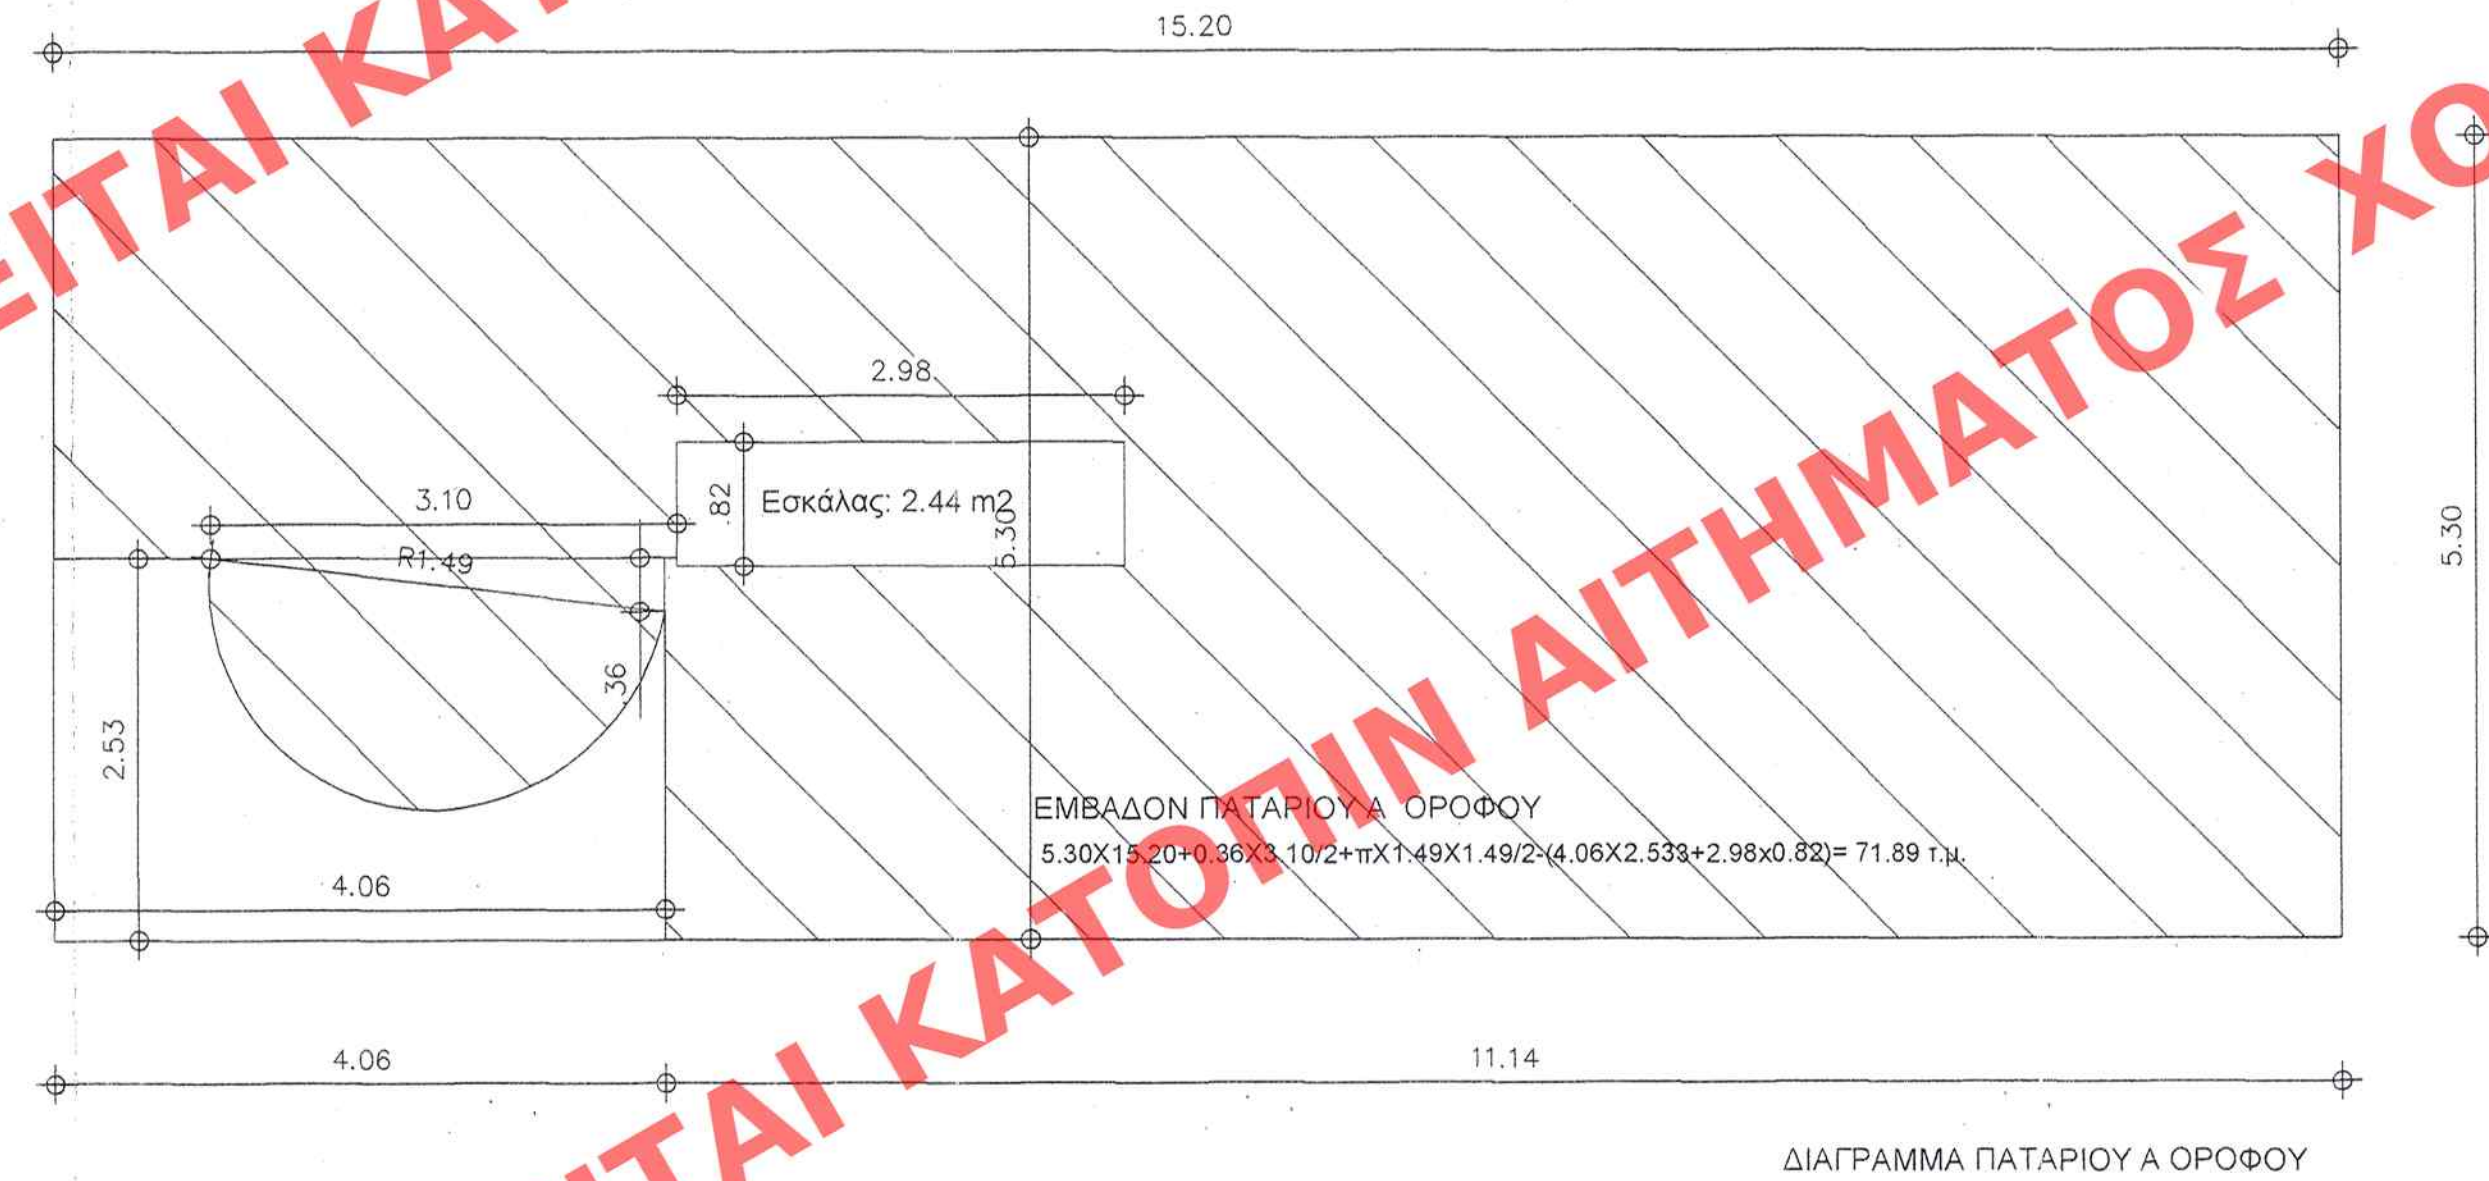

ΕΜΒΑΔΟΝ ΠΑΤΑΡΙΟΥ Α ΟΡΟΦΟΥ  
 $5.30 \times 15.20 + 0.36 \times 3.10 / 2 + \pi \times 1.49^2 / 2 - (4.06 \times 2.53 + 2.98 \times 0.82) = 71.89 \text{ τ.μ.}$

|                                                                  |   |
|------------------------------------------------------------------|---|
| ΥΠΟΥΡΓΕΙΟ ΠΕΡΙΒΑΛΛΟΝΤΟΣ ΧΩΡΟΤΑΞΙΑΣ<br>ΚΑΙ ΔΗΜΟΣΙΩΝ ΕΡΓΩΝ         |   |
| ΔΙΕΥΘΥΝΣΗ ΠΟΛΕΟΔΟΜΙΚΟΥ ΣΧΕΔΙΑΣΜΟΥ<br>ΤΜΗΜΑ ΠΑΡΑΔΟΣΙΑΚΩΝ ΟΙΚΙΣΜΩΝ |   |
| ΘΕΣΗ:                                                            | ΟΔΟΣ ΚΑΛΟΓΗΡΟΥ ΣΑΜΟΥΗΛ 2<br>Ο.Τ. 98/65<br>ΠΕΡΙΟΧΗ ΨΥΡΡΗ   |
| ΘΕΜΑ:                                                            | ΚΑΘΟΡΙΣΜΟΣ ΣΥΜΠΛΗΡΩΜΑΤΙΚΩΝ ΕΙΔΙΚΩΝ ΟΡΩΝ<br>ΚΑΙ ΠΕΡΙΟΡΙΣΜΩΝ ΔΟΜΗΣΗΣ (ΕΙΔΙΚΗ ΡΥΘΜΙΣΗ)<br>ΣΤΟ ΔΙΑΤΗΡΗΤΕΟ ΚΤΙΡΙΟ (ΙΔΙΟΚΤΗΣΙΑΣ ΤΗΣ<br>ΑΣΤΙΚΗΣ ΚΑΛΛΙΤΕΧΝΙΚΗΣ ΜΗ ΚΕΡΔΟΣΚΟΠΙΚΗΣ<br>ΕΤΑΙΡΕΙΑΣ "ΕΝΤΟΣ ΤΩΝ ΤΕΧΝΩΝ")<br>ΕΠΙ ΤΗΣ ΟΔΟΥ ΚΑΛΟΓΗΡΟΥ ΣΑΜΟΥΗΛ αρ. 2 - ΨΥΡΡΗ |
| ΤΙΤΛΟΣ ΣΧΕΔΙΟΥ:                                                  | ΚΑΤΟΨΗ ΠΑΤΑΡΙΟΥ Α ΟΡΟΦΟΥ   |
| ΚΛΙΜΑΚΑ ΣΧΕΔΙΟΥ:                                                 | 1:50   |
| ΗΜΕΡΟΜΗΝΙΑ:                                                      | ΑΠΡΙΛΙΟΣ 2007   |
| ΑΡΙΘΜΟΣ ΣΧΕΔΙΟΥ:                                                 | ΑΡΧ-06   |