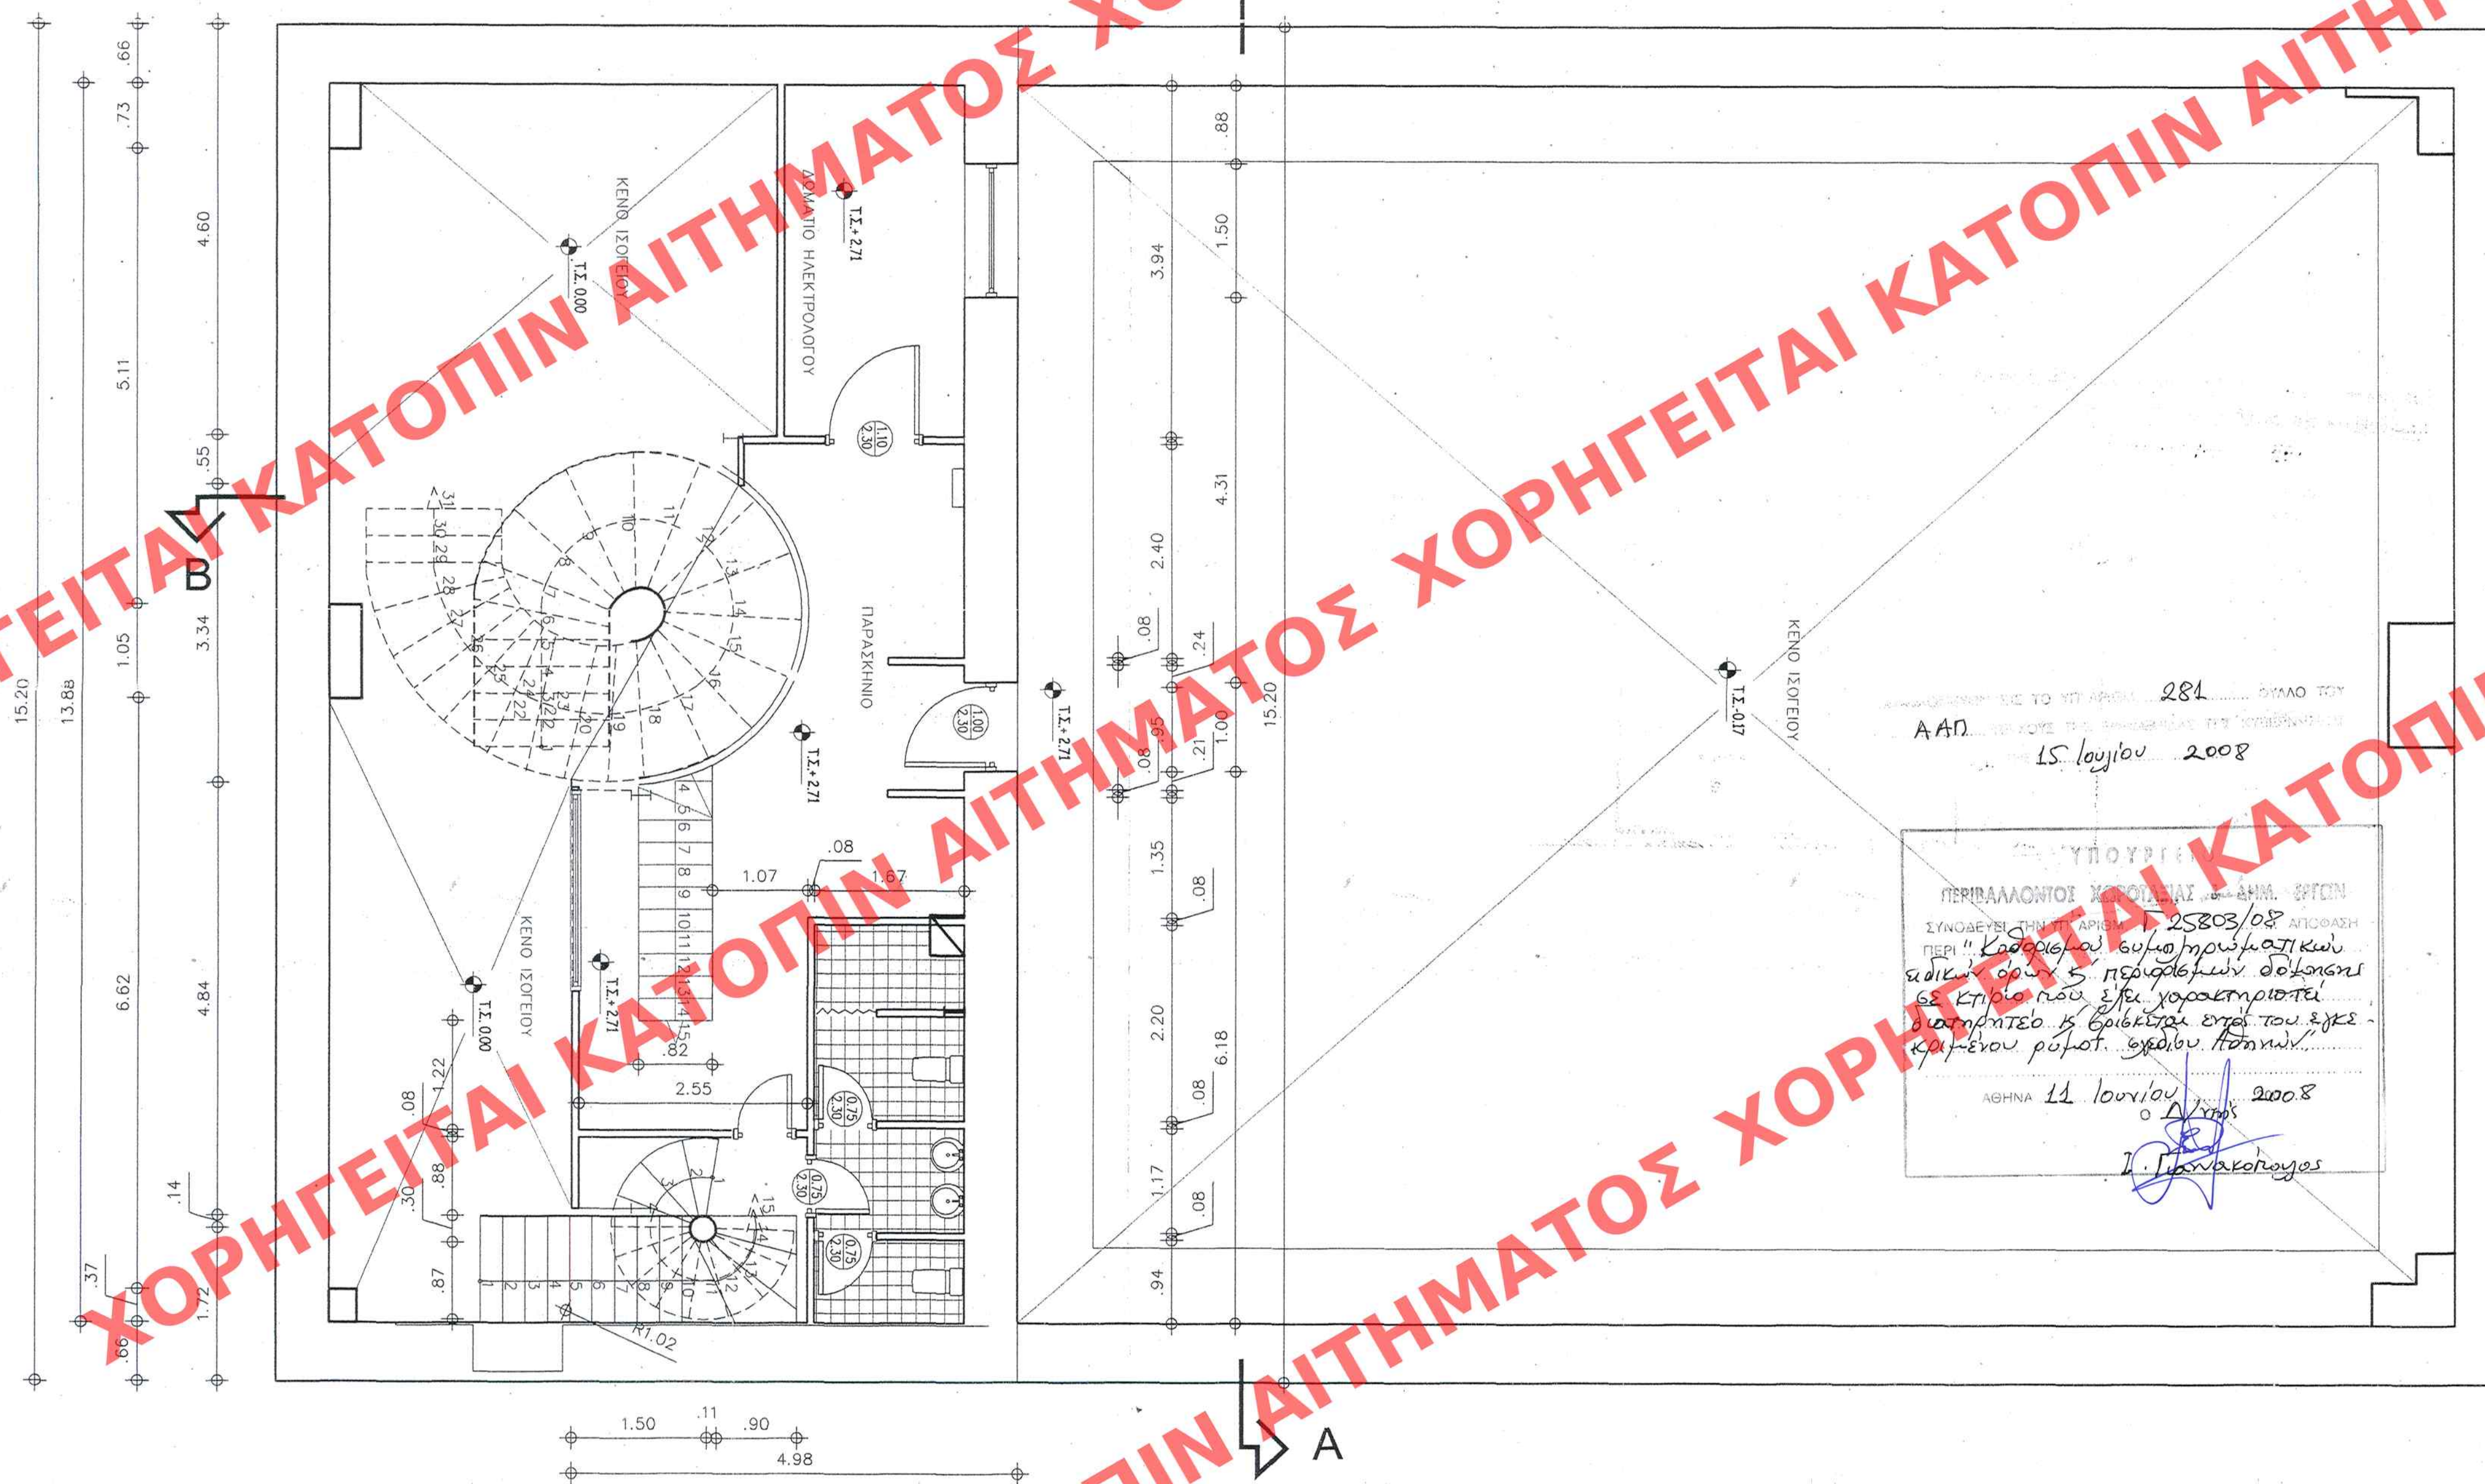


ΕΜΒΑΔΟΝ ΠΑΤΑΡΙΟΥ ΙΣΟΓΕΙΟΥ

$$4.98 \times 15.20 + 0.97 \times 0.08 / 2 + 0.95 \times 0.23 / 2 - (8.45 \times 0.54 + 4.60 \times 1.70 + 2.08 \times 2.08 \times \pi / 2 + 1.94 \times 0.47 + 0.66 \times 2.04 + 2.25) = 52.16 \text{ m}^2$$


Ap. ϕ 129/08
ex. 10

ΧΟΡΗΓΟΥΜΕΝΟ ΥΠΟΥΡΓΕΙΟ ΠΕΡΙΒΑΛΛΟΝΤΟΣ ΧΩΡΟΤΑΞΙΑΣ ΚΑΙ ΔΗΜΟΣΙΩΝ ΕΡΓΩΝ									
ΔΙΕΥΘΥΝΣΗ ΠΟΛΕΟΔΟΜΙΚΟΥ ΣΧΕΔΙΑΣΜΟΥ ΤΜΗΜΑ ΠΑΡΑΔΟΣΙΑΚΩΝ ΟΙΚΙΣΜΩΝ									
ΘΕΣΗ:	ΟΔΟΣ ΚΑΛΟΓΗΡΟΥ ΣΑΜΟΥΗΛ 2 Ο.Τ. 98/65 ΠΕΡΙΟΧΗ ΨΥΡΡΗ								
ΘΕΜΑ:	ΚΑΘΟΡΙΣΜΟΣ ΣΥΜΠΛΗΡΩΜΑΤΙΚΩΝ ΕΙΔΙΚΩΝ ΟΡΩΝ ΚΑΙ ΠΕΡΙΟΡΙΣΜΩΝ ΔΟΜΗΣΗΣ (ΕΙΔΙΚΗ ΡΥΘΜΙΣΗ) ΣΤΟ ΔΙΑΤΗΡΗΤΕΟ ΚΤΙΡΙΟ (ΙΔΙΟΚΤΗΣΙΑΣ ΤΗΣ ΑΣΤΙΚΗΣ ΚΑΛΛΙΤΕΧΝΙΚΗΣ ΜΗ ΚΕΡΔΟΣΚΟΠΙΚΗΣ ΕΤΑΙΡΕΙΑΣ "ΕΝΤΟΣ ΤΩΝ ΤΕΧΝΩΝ") ΕΠΙ ΤΗΣ ΟΔΟΥ ΚΑΛΟΓΗΡΟΥ ΣΑΜΟΥΗΛ αρ. 2 - ΨΥΡΡΗ								
ΤΙΤΛΟΣ ΣΧΕΔΙΟΥ:	ΚΑΤΟΨΗ ΠΑΤΑΡΙΟΥ ΙΣΟΓΕΙΟΥ								
ΚΛΙΜΑΚΑ ΣΧΕΔΙΟΥ:	1:50 ΗΜΕΡΟΜΗΝΙΑ: ΑΠΡΙΛΙΟΣ 2007								
<table border="1" style="width: 100%; border-collapse: collapse;"> <tr> <td style="width: 50%; padding: 5px;">ΑΡΙΘ. ΣΧΕΔΙΟΥ</td> <td style="width: 50%; padding: 5px;">Γενικός</td> </tr> <tr> <td style="padding: 5px;">ΕΡΜΑΡΙΟΝ</td> <td style="padding: 5px;">Ειδικός</td> </tr> <tr> <td style="padding: 5px;">ΕΓΓΡΑΦΩΝ</td> <td style="padding: 5px;">Αριθ. Πρωτ.</td> </tr> <tr> <td style="padding: 5px;"></td> <td style="padding: 5px;">Θακ.</td> </tr> </table>	ΑΡΙΘ. ΣΧΕΔΙΟΥ	Γενικός	ΕΡΜΑΡΙΟΝ	Ειδικός	ΕΓΓΡΑΦΩΝ	Αριθ. Πρωτ.		Θακ.	ΑΡΙΘΜΟΣ ΣΧΕΔΙΟΥ: APX-04
ΑΡΙΘ. ΣΧΕΔΙΟΥ	Γενικός								
ΕΡΜΑΡΙΟΝ	Ειδικός								
ΕΓΓΡΑΦΩΝ	Αριθ. Πρωτ.								
	Θακ.								