281/08

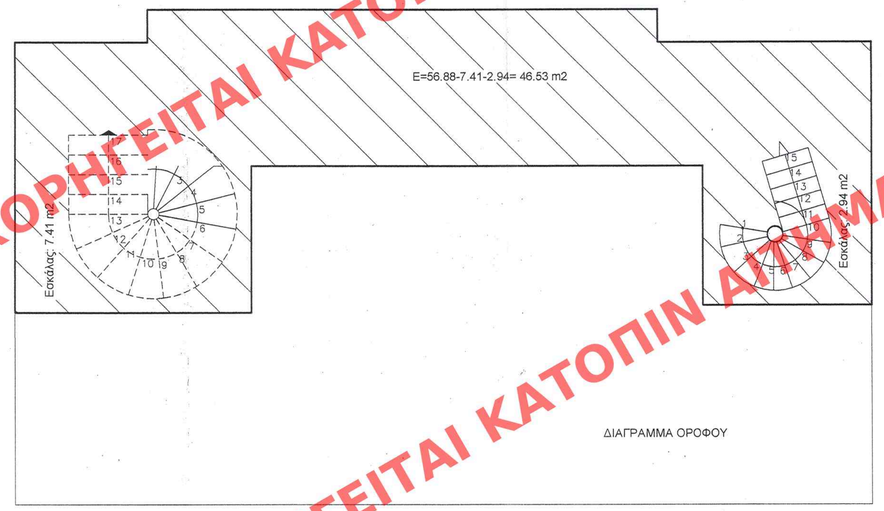

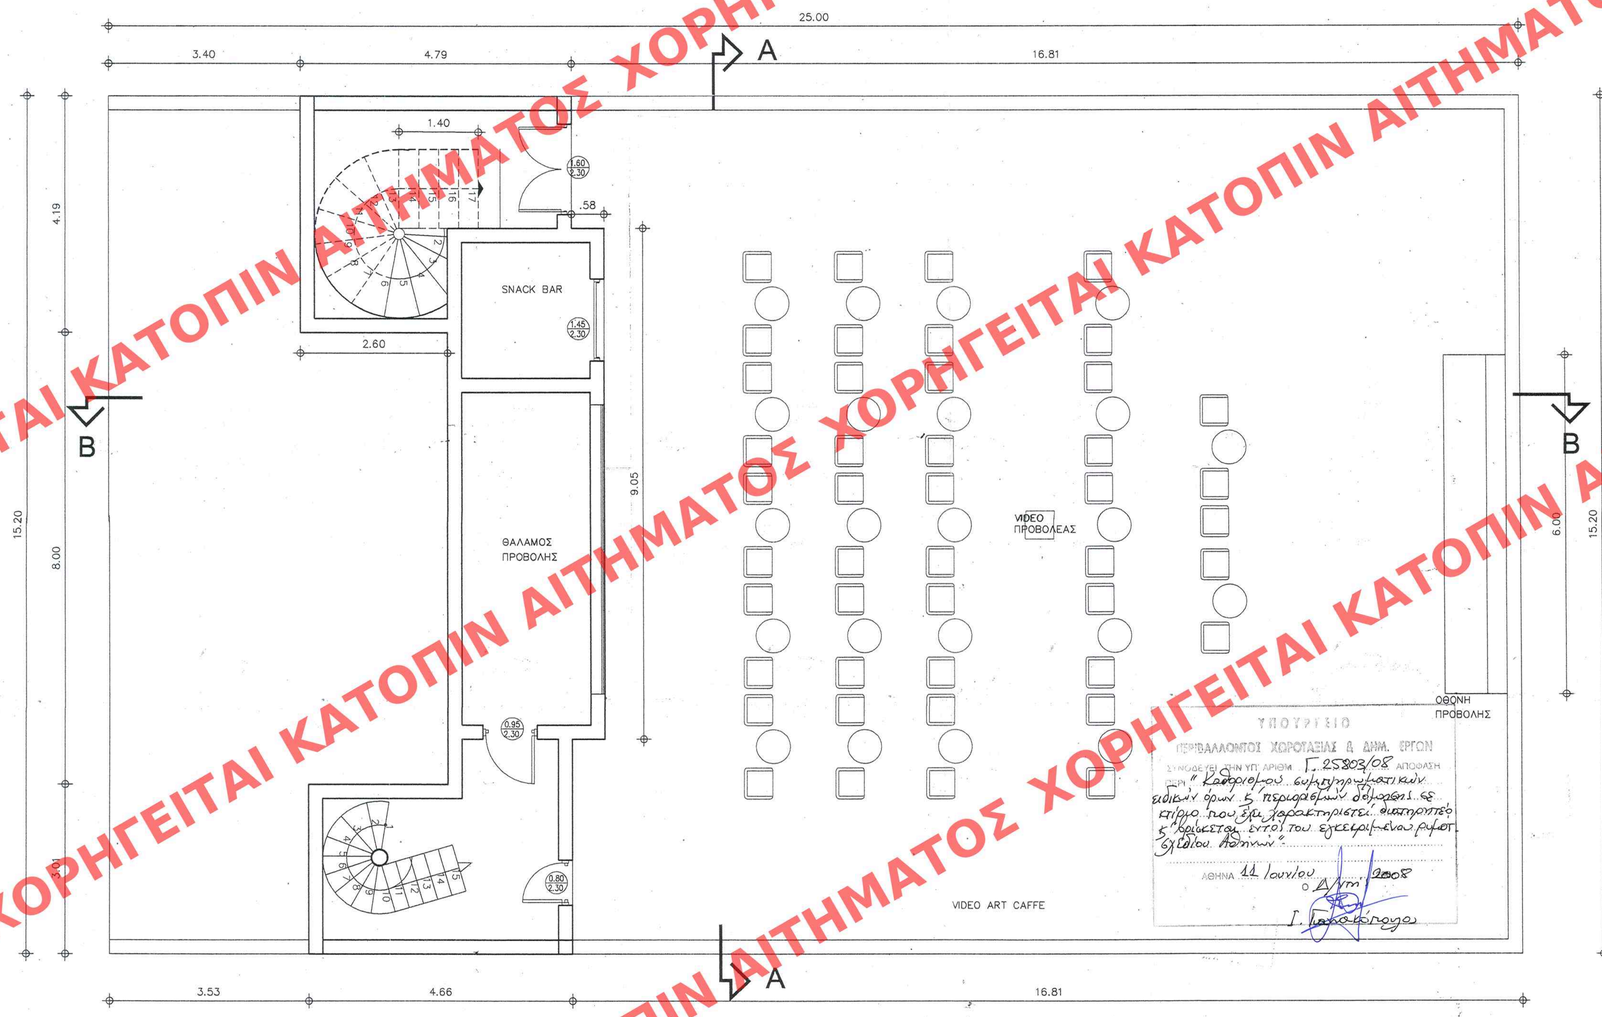

ΕΜΒΑΔΟΝ ΑΠΟΛΗΞΕΩΝ-ΘΑΛΑΜΩΝ ΠΡΟΒΟΛΗΣ & BAR
4.79X15.20+0.58X9.05-8.00X2.60= 57.24 τ.μ.
ΕΜΒΑΔΟΝ ΤΑΡΑΤΣΑΣ (ΘΕΡΙΝΟΣ ΚΙΝΗΜΑΤΟΓΡΑΦΟΣ)
16.81X15.20-9.05X0.58= 250.27 τ.μ.

ΕΔΗΜΟΣΙΕΥΘΗ ΕΙΣ ΤΟ ΥΠ' ΑΡΙΘΜ. 281 ΦΥΛΛΟ ΤΟΥ Α.ΑΠ ΤΕΥΧΟΥΣ ΤΗΣ ΕΦΗΜΕΡΙΔΑΣ ΤΗΣ ΚΥΒΕΡΝΗΣΕΩΣ ΤΗΣ 15/ιουλίου 2008

ΥΠΟΥΡΓΕΙΟ ΠΕΡΙΒΑΛΛΟΝΤΟΣ ΧΩΡΟΤΑΞΙΑΣ & ΔΗΜΟΣΙΩΝ ΕΡΓΩΝ

ΔΙΕΥΘΥΝΣΗ ΠΟΛΕΟΔΟΜΙΚΟΥ ΣΧΕΔΙΑΣΜΟΥ
ΤΜΗΜΑ ΠΑΡΑΔΟΣΙΑΚΩΝ ΟΙΚΙΣΜΩΝ

ΘΕΣΗ:	ΟΔΟΣ ΚΑΛΟΓΗΡΟΥ ΣΑΜΟΥΗΛ 2 Ο.Τ. 98/65 ΠΕΡΙΟΧΗ ΨΥΡΡΗ
ΘΕΜΑ:	ΚΑΘΟΡΙΣΜΟΣ ΣΥΜΠΛΗΡΩΜΑΤΙΚΩΝ ΕΙΔΙΚΩΝ ΟΡΩΝ ΚΑΙ ΠΕΡΙΟΡΙΣΜΩΝ ΔΟΜΗΣΗΣ (ΕΙΔΙΚΗ ΡΥΘΜΙΣΗ) ΣΤΟ ΔΙΑΤΗΡΗΤΕΟ ΚΤΙΡΙΟ (ΙΔΙΟΚΤΗΣΙΑΣ ΤΗΣ ΑΣΤΙΚΗΣ ΚΑΛΛΙΤΕΧΝΙΚΗΣ ΜΗ ΚΕΡΔΟΣΚΟΠΙΚΗΣ ΕΤΑΙΡΕΙΑΣ "ΕΝΤΟΣ ΤΩΝ ΤΕΧΝΩΝ") ΕΠΙ ΤΗΣ ΟΔΟΥ ΚΑΛΟΓΗΡΟΥ ΣΑΜΟΥΗΛ αρ. 2 - ΨΥΡΡΗ
ΤΙΤΛΟΣ ΣΧΕΔΙΟΥ:	ΚΑΤΟΨΗ ΤΑΡΑΤΣΑΣ
ΚΛΙΜΑΚΑ ΣΧΕΔΙΟΥ: 1:50	ΗΜΕΡΟΜΗΝΙΑ: ΑΠΡΙΛΙΟΣ 2007
	ΑΡΙΘΜΟΣ ΣΧΕΔΙΟΥ: ΑΡΧ-07

ΥΠΟΥΡΓΕΙΟ ΠΕΡΙΒΑΛΛΟΝΤΟΣ ΧΩΡΟΤΑΞΙΑΣ & ΔΗΜ. ΕΡΓΩΝ
ΣΥΝΟΔΕΥΕΙ ΤΗΝ ΥΠ' ΑΡΙΘΜ. Γ. 25803/08 ΑΠΟΦΑΣΗ ΠΕΡΙ "Καθορισμού συμπληρωματικών ειδικών όρων & περιορισμών δόμησης σε κτίριο που έχει χαρακτηριστεί διατηρητέο & βρίσκεται εντός του εγκεκριμένου ρυθμ. σχεδίου πόλεως"
ΑΘΗΝΑ 11 Ιουνίου 2008
Ο Δ/ντής
Ι. Λαλακόπουλος

Αρ. Φ. 129/08
σχ. 10

ΑΡΙΘ. ΣΧΕΔΙΟΥ Γενικός ..... Ειδικός .....
ΕΡΜΑΡΙΟΝ Θυρίς ..... Φακ. .....
ΕΓΓΡΑΦΩΝ Αριθ. Πρωτ. ..... Θυρίς ..... Φακ. .....

281/08

ΧΟΡΗΓΕΙΤΑΙ ΚΑΤΟΠΙΝ ΑΙΤΗΜΑΤΟΣ