


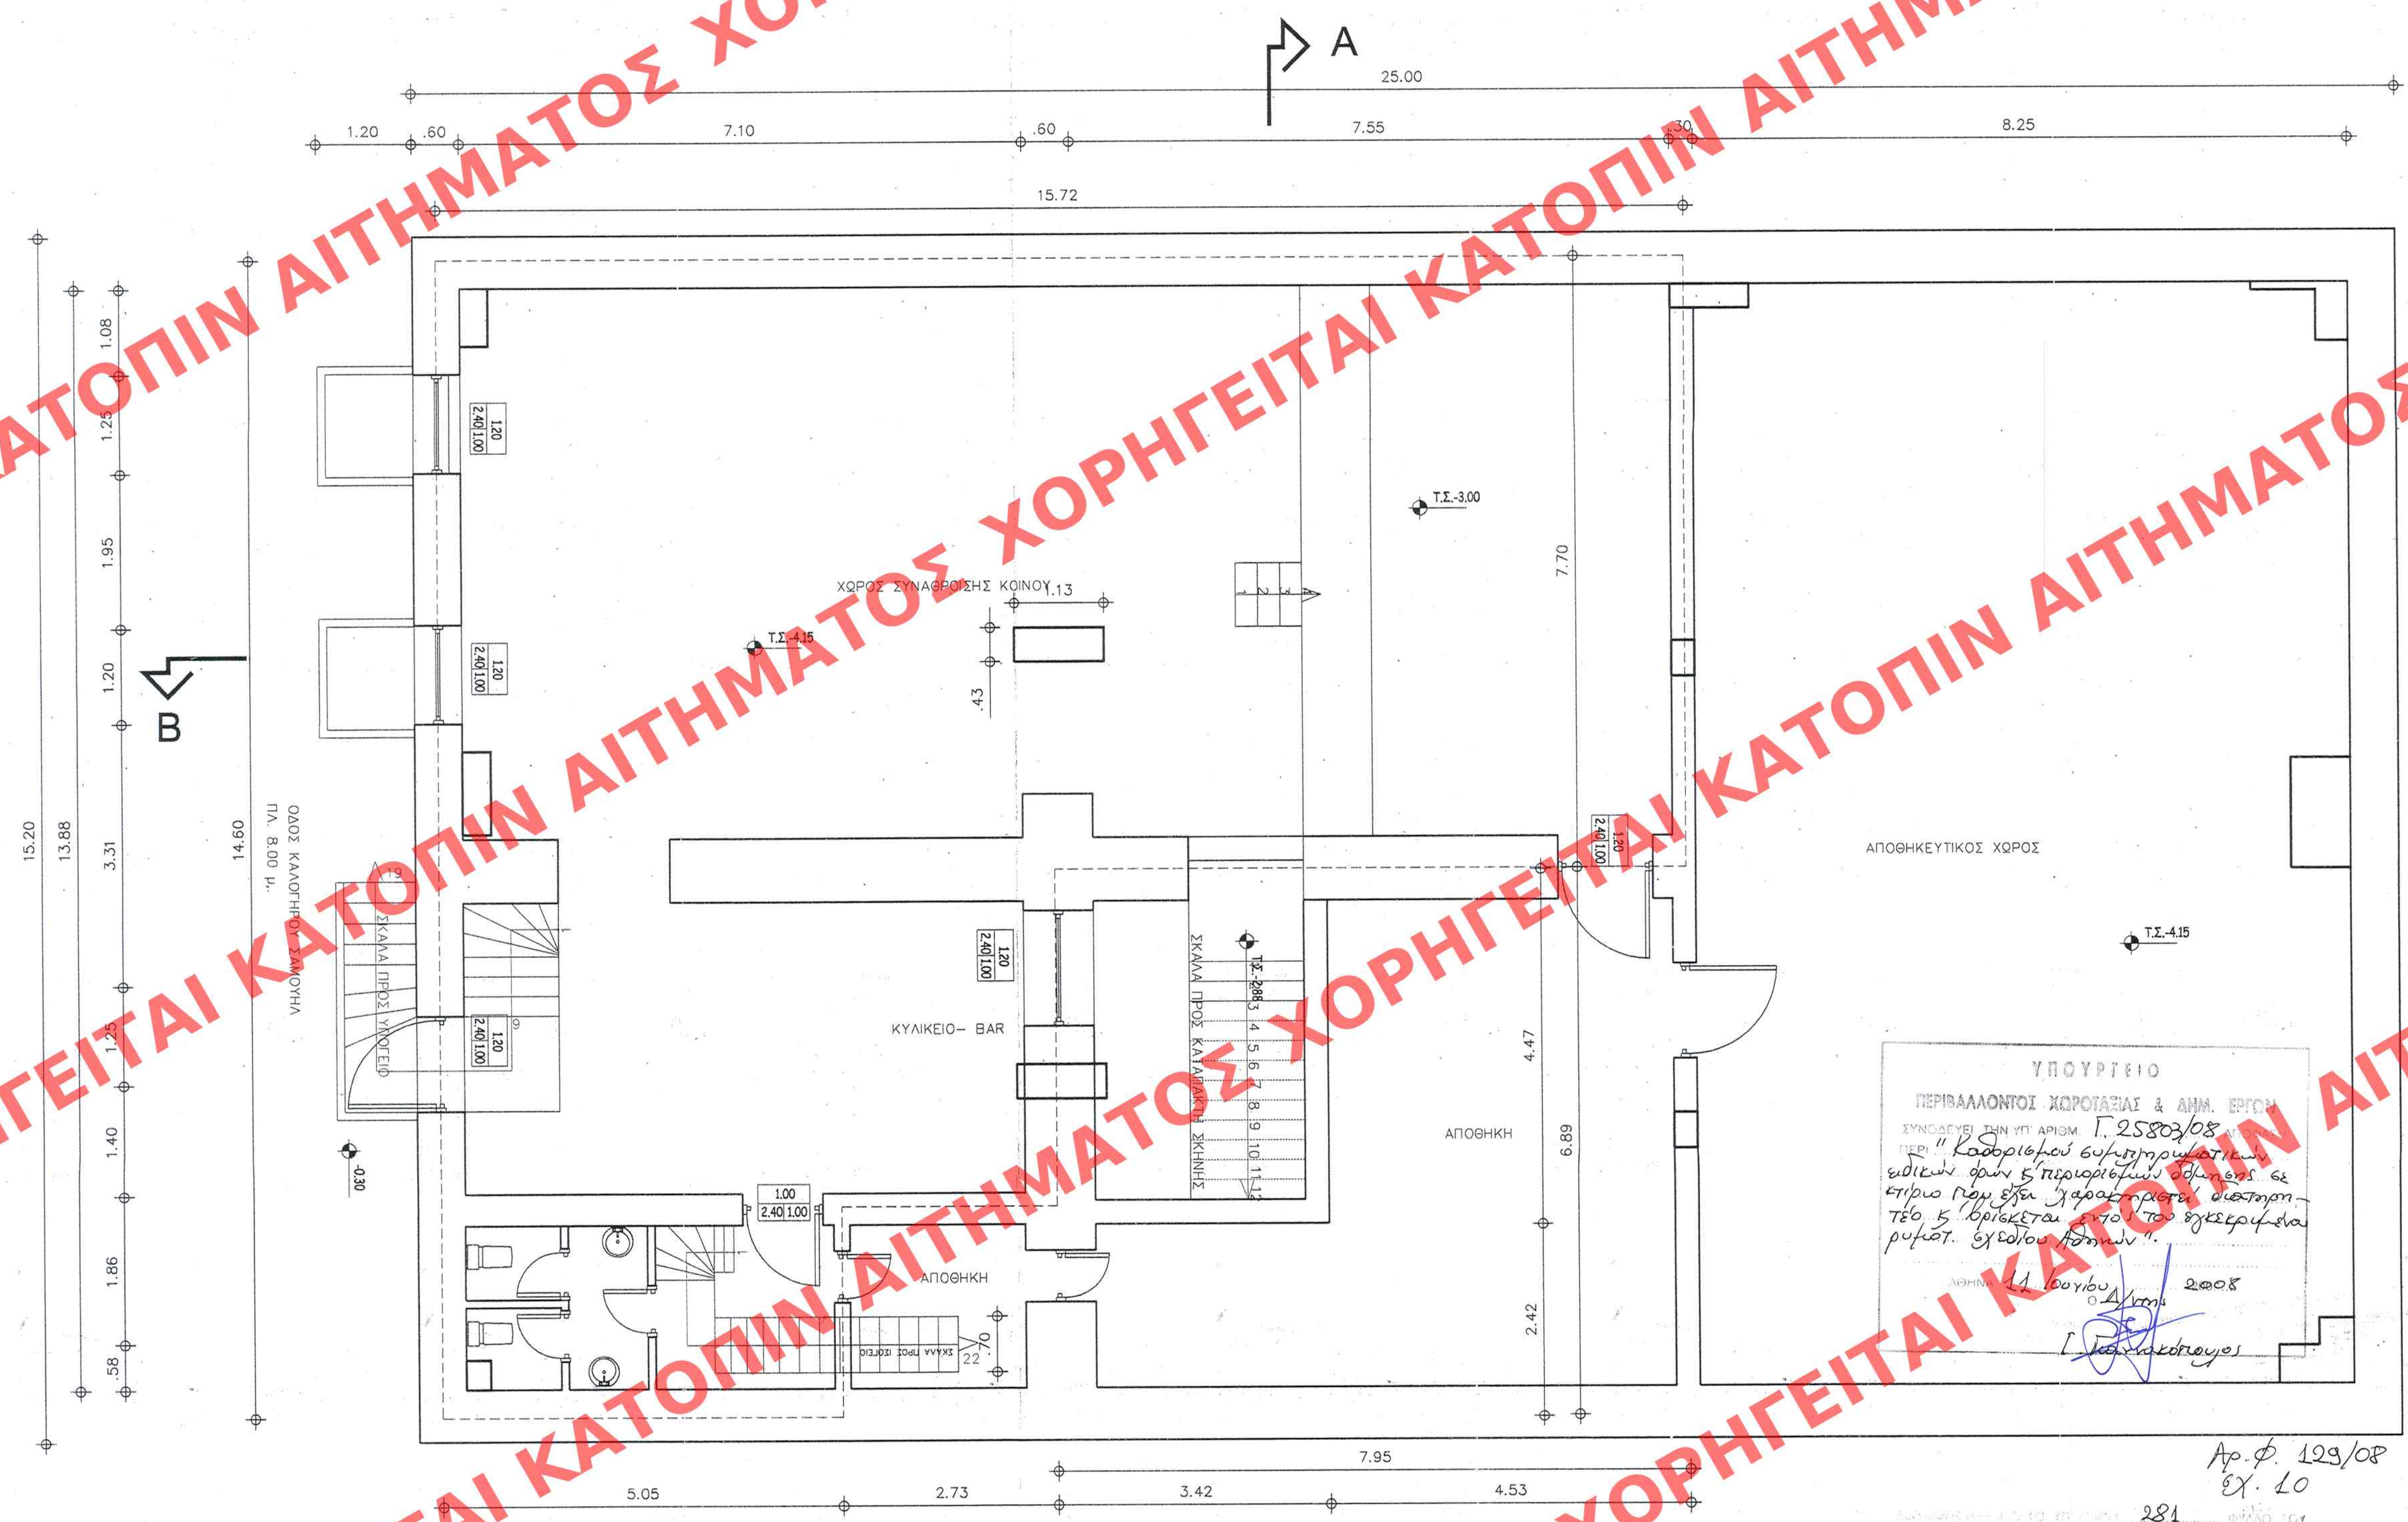

ΕΜΒΑΔΟΝ ΥΠΟΓΕΙΟΥ (ΣΥΝΟΛΙΚΑ)
25.00Χ15.20= 380.00 τ.μ.
ΕΜΒΑΔΟΝ ΥΠΟΓΕΙΟΥ (ΕΝΤΟΣ Σ.Δ.)
14.60Χ15.72-(2.73Χ2.42+7.95Χ6.89)= 168.13 Μ2
ΕΜΒΑΔΟΝ ΥΠΟΓΕΙΟΥ (ΑΠΟΘΗΚΕΥΤΙΚΟΙ ΧΩΡΟΙ - ΕΚΤΟΣ Σ.Δ.)
380.00-168.13= 211.87 μ2

ΥΠΟΥΡΓΕΙΟ ΠΕΡΙΒΑΛΛΟΝΤΟΣ ΧΩΡΟΤΑΞΙΑΣ ΚΑΙ ΔΗΜΟΣΙΩΝ ΕΡΓΩΝ ΔΙΕΥΘΥΝΣΗ ΠΟΛΕΟΔΟΜΙΚΟΥ ΣΧΕΔΙΑΣΜΟΥ ΤΜΗΜΑ ΠΑΡΑΔΟΣΙΑΚΩΝ ΟΙΚΙΣΜΩΝ	
ΘΕΣΗ:	ΟΔΟΣ ΚΑΛΟΓΗΡΟΥ ΣΑΜΟΥΗΛ 2 Ο.Τ. 98/65 ΠΕΡΙΟΧΗ ΨΥΡΡΗ
ΘΕΜΑ:	ΚΑΘΟΡΙΣΜΟΣ ΣΥΜΠΛΗΡΩΜΑΤΙΚΩΝ ΕΙΔΙΚΩΝ ΟΡΩΝ ΚΑΙ ΠΕΡΙΟΡΙΣΜΩΝ ΔΟΜΗΣΗΣ (ΕΙΔΙΚΗ ΡΥΘΜΙΣΗ) ΣΤΟ ΔΙΑΤΗΡΗΤΕΟ ΚΤΙΡΙΟ (ΔΙΟΚΤΗΣΙΑΣ ΤΗΣ ΑΣΤΙΚΗΣ ΚΑΛΛΙΤΕΧΝΙΚΗΣ ΜΗ ΚΕΡΔΟΣΚΟΠΙΚΗΣ ΕΤΑΙΡΕΙΑΣ "ΕΝΤΟΣ ΤΩΝ ΤΕΧΝΩΝ") ΕΠΙ ΤΗΣ ΟΔΟΥ ΚΑΛΟΓΗΡΟΥ ΣΑΜΟΥΗΛ αρ. 2 - ΨΥΡΡΗ
ΤΙΤΛΟΣ ΣΧΕΔΙΟΥ:	ΚΑΤΟΨΗ ΥΠΟΓΕΙΟΥ
ΚΛΙΜΑΚΑ ΣΧΕΔΙΟΥ:	1:50
ΗΜΕΡΟΜΗΝΙΑ: ΑΠΡΙΛΙΟΣ 2007	
ΑΡΙΘ ΣΧΕΔΙΟΥ ΕΡΜΑΡΙΟΝ ΕΓΓΡΑΦΩΝ Γενικός Ειδικός Αριθ. Πρωτ. 	ΑΡΙΘΜΟΣ ΣΧΕΔΙΟΥ: APX-08