


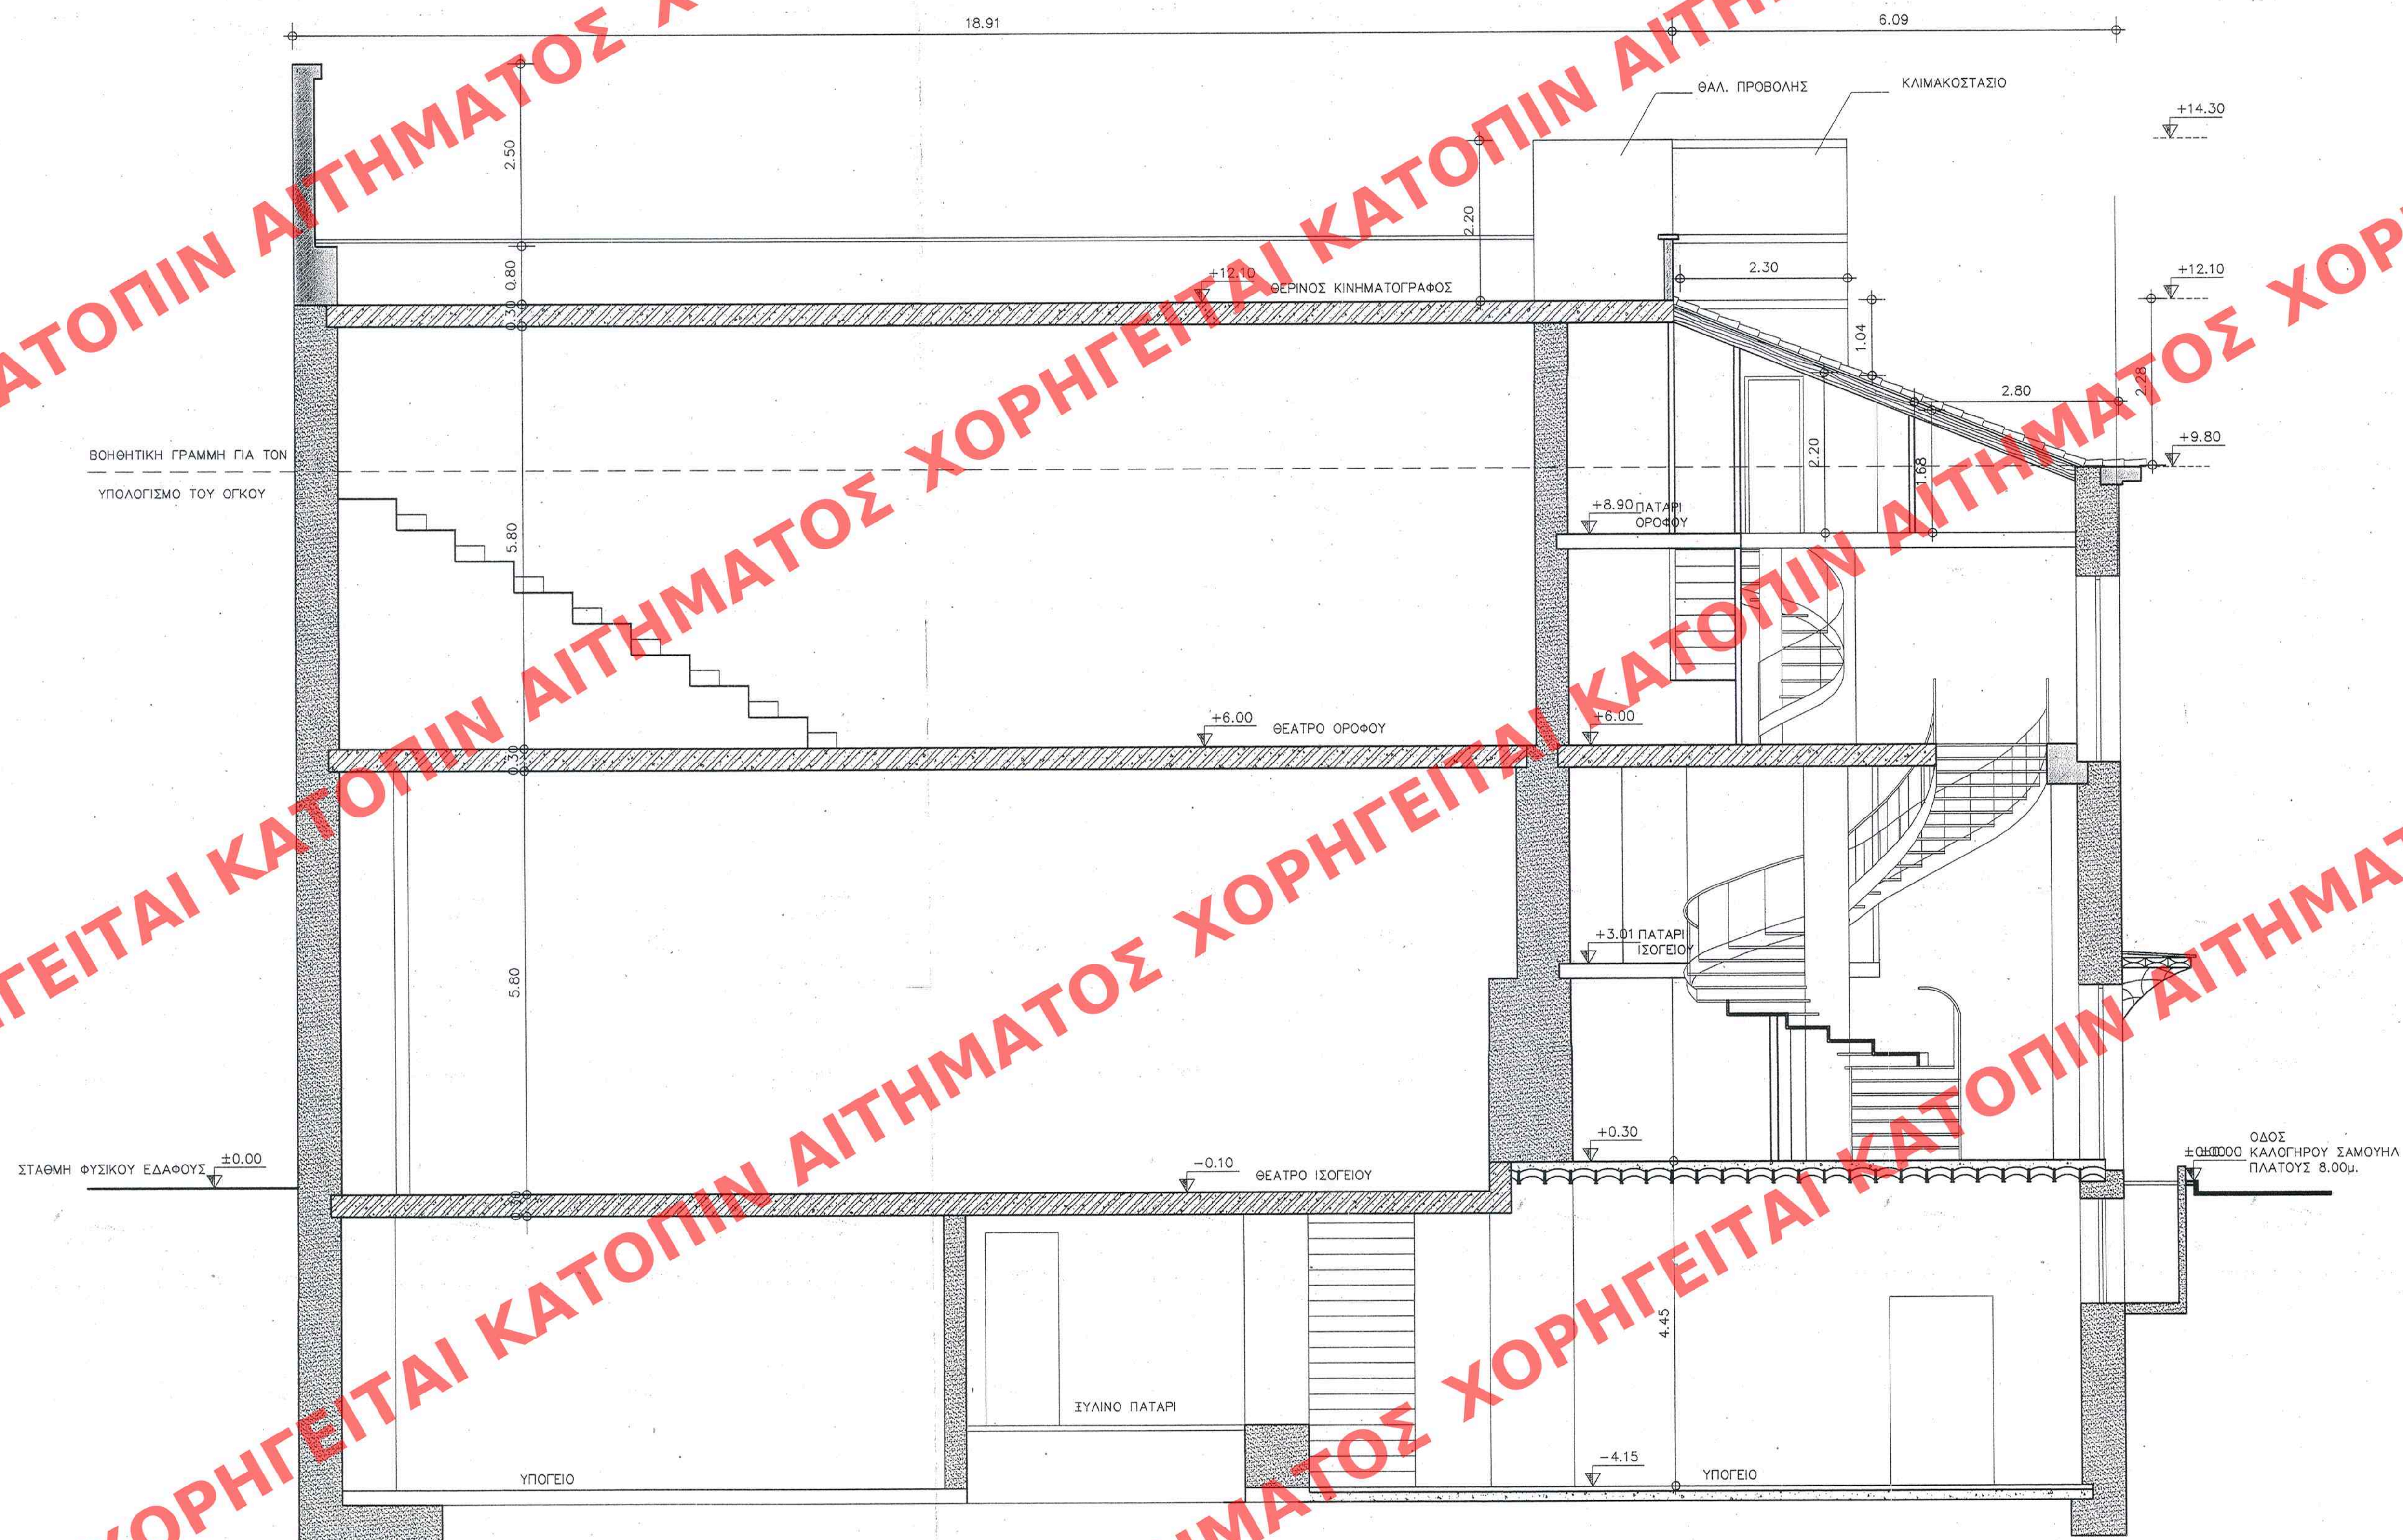

ΕΛΛΗΝΙΚΗ ΔΗΜΟΚΡΑΤΙΑ
ΥΠΟΥΡΓΕΙΟ ΠΑΙΔΕΙΑΣ ΚΑΙ ΘΡΗΣΚΕΥΜΑΤΩΝ
ΙΝΣΤΙΤΟΥΤΟ ΤΕΧΝΟΛΟΓΙΑΣ ΥΠΟΛΟΓΙΣΤΩΝ ΚΑΙ ΕΚΔΟΣΕΩΝ ΔΙΔΑΚΤΙΚΩΝ ΒΙΒΛΙΩΝ
ΕΛΛΗΝΙΚΗ ΔΗΜΟΚΡΑΤΙΑ
ΥΠΟΥΡΓΕΙΟ ΠΑΙΔΕΙΑΣ ΚΑΙ ΘΡΗΣΚΕΥΜΑΤΩΝ
ΙΝΣΤΙΤΟΥΤΟ ΤΕΧΝΟΛΟΓΙΑΣ ΥΠΟΛΟΓΙΣΤΩΝ ΚΑΙ ΕΚΔΟΣΕΩΝ ΔΙΔΑΚΤΙΚΩΝ ΒΙΒΛΙΩΝ

ΥΠΟΥΡΓΕΙΟ
ΠΕΡΙΒΑΛΛΟΝΤΟΣ ΧΩΡΟΤΑΞΙΑΣ & ΔΗΜ. ΕΡΓΩΝ
ΕΛΛΗΝΟΛΟΓΕΙΟ ΤΩΝ ΥΠ. ΑΡΙΘΜ. Γ. 25308/08 ΑΥΤΟΔΙΑΧ.
ΠΕΡΙ. "ΚΑΘΕΡΙΣΜΟΣ ΕΥΡΩΠΑΪΚΟΠΟΙΕΙΩΝ ΕΔΩ
ΚΩΝ ΔΡΩΝ 5 ΠΕΡΙΟΡΙΣΜΩ ΔΕΙΞΕΙΝ 62 ΕΠΙΘΕ
ΠΟΥ ΕΧΕ ΓΡΑΦΑΤΗΡΙΟΤΕ ΔΙΟΤΗΡΗΤΕΣ Ε
ΟΡΙΣΤΑΙ ΕΝΤΟΣ ΤΟΥ ΕΓΚΛΗΜ-ΕΝΟΣ ΡΟΛΟΥ
ΣΧΕΔΙΩΝ ΤΟΝΝΩΝ".

ΑΘΗΝΑ 14 ΙΟΥΝΙΟΥ 2008
Δ. ΑΝΤ.

Ar. ϕ . 129/08
ex. 10

ΥΠΟΥΡΓΕΙΟ ΠΕΡΙΒΑΛΛΟΝΤΟΣ ΧΩΡΟΤΑΞΙΑΣ
ΚΑΙ ΔΗΜΟΣΙΩΝ ΕΡΓΩΝ

ΔΙΕΥΘΥΝΣΗ ΠΟΛΕΟΔΟΜΙΚΟΥ ΣΧΕΔΙΑΣΜΟΥ
ΤΜΗΜΑ ΠΑΡΑΔΟΣΙΑΚΩΝ ΟΙΚΙΣΜΩΝ

ΘΕΣΗ: ΟΔΟΣ ΚΑΛΟΓΗΡΟΥ ΣΑΜΟΥΝΑ 2
Ο.Τ. 98/65
ΠΕΡΙΟΧΗ ΨΥΡΡΗ

ΘΕΜΑ: ΚΑΘΟΡΙΣΜΟΣ ΣΥΜΠΛΗΡΩΜΑΤΙΚΩΝ ΕΙΔΙΚΩΝ ΟΡΩΝ
ΚΑΙ ΠΕΡΙΟΡΙΣΜΩΝ ΔΟΜΗΣΗΣ (ΕΙΔΙΚΗ ΡΥΘΜΙΣΗ)
ΣΤΟ ΔΙΑΤΗΡΗΤΕΟ ΚΤΙΡΙΟ (ΔΙΟΚΤΗΣΙΑΣ ΤΗΣ
ΑΣΤΙΚΗΣ ΚΑΛΥΤΕΧΝΙΚΗΣ ΜΗ ΚΕΡΔΟΣΚΟΠΙΚΗΣ
ΕΤΑΙΡΕΙΑΣ "ΕΝΤΟΣ ΤΩΝ ΤΕΧΝΩΝ")
ΕΠΙ ΤΗΣ ΟΔΟΥ ΚΑΛΟΓΡΗΦ ΣΑΜΟΥΗΛ αρ. 2 - ΨΥΡΡΗ

ΤΙΤΛΟΣ ΣΧΕΔΙΟΥ: ΤΟΜΗ Β-Β

ΚΛΙΜΑΚΑ ΣΧΕΔΙΟΥ: 1:50 ΗΜΕΡΟΜΗΝΙΑ: ΑΠΡΙΛΙΟΣ 2007

ΑΡΙΘΜΟΣ ΣΧΕΔΙΟΥ:

APX-10