


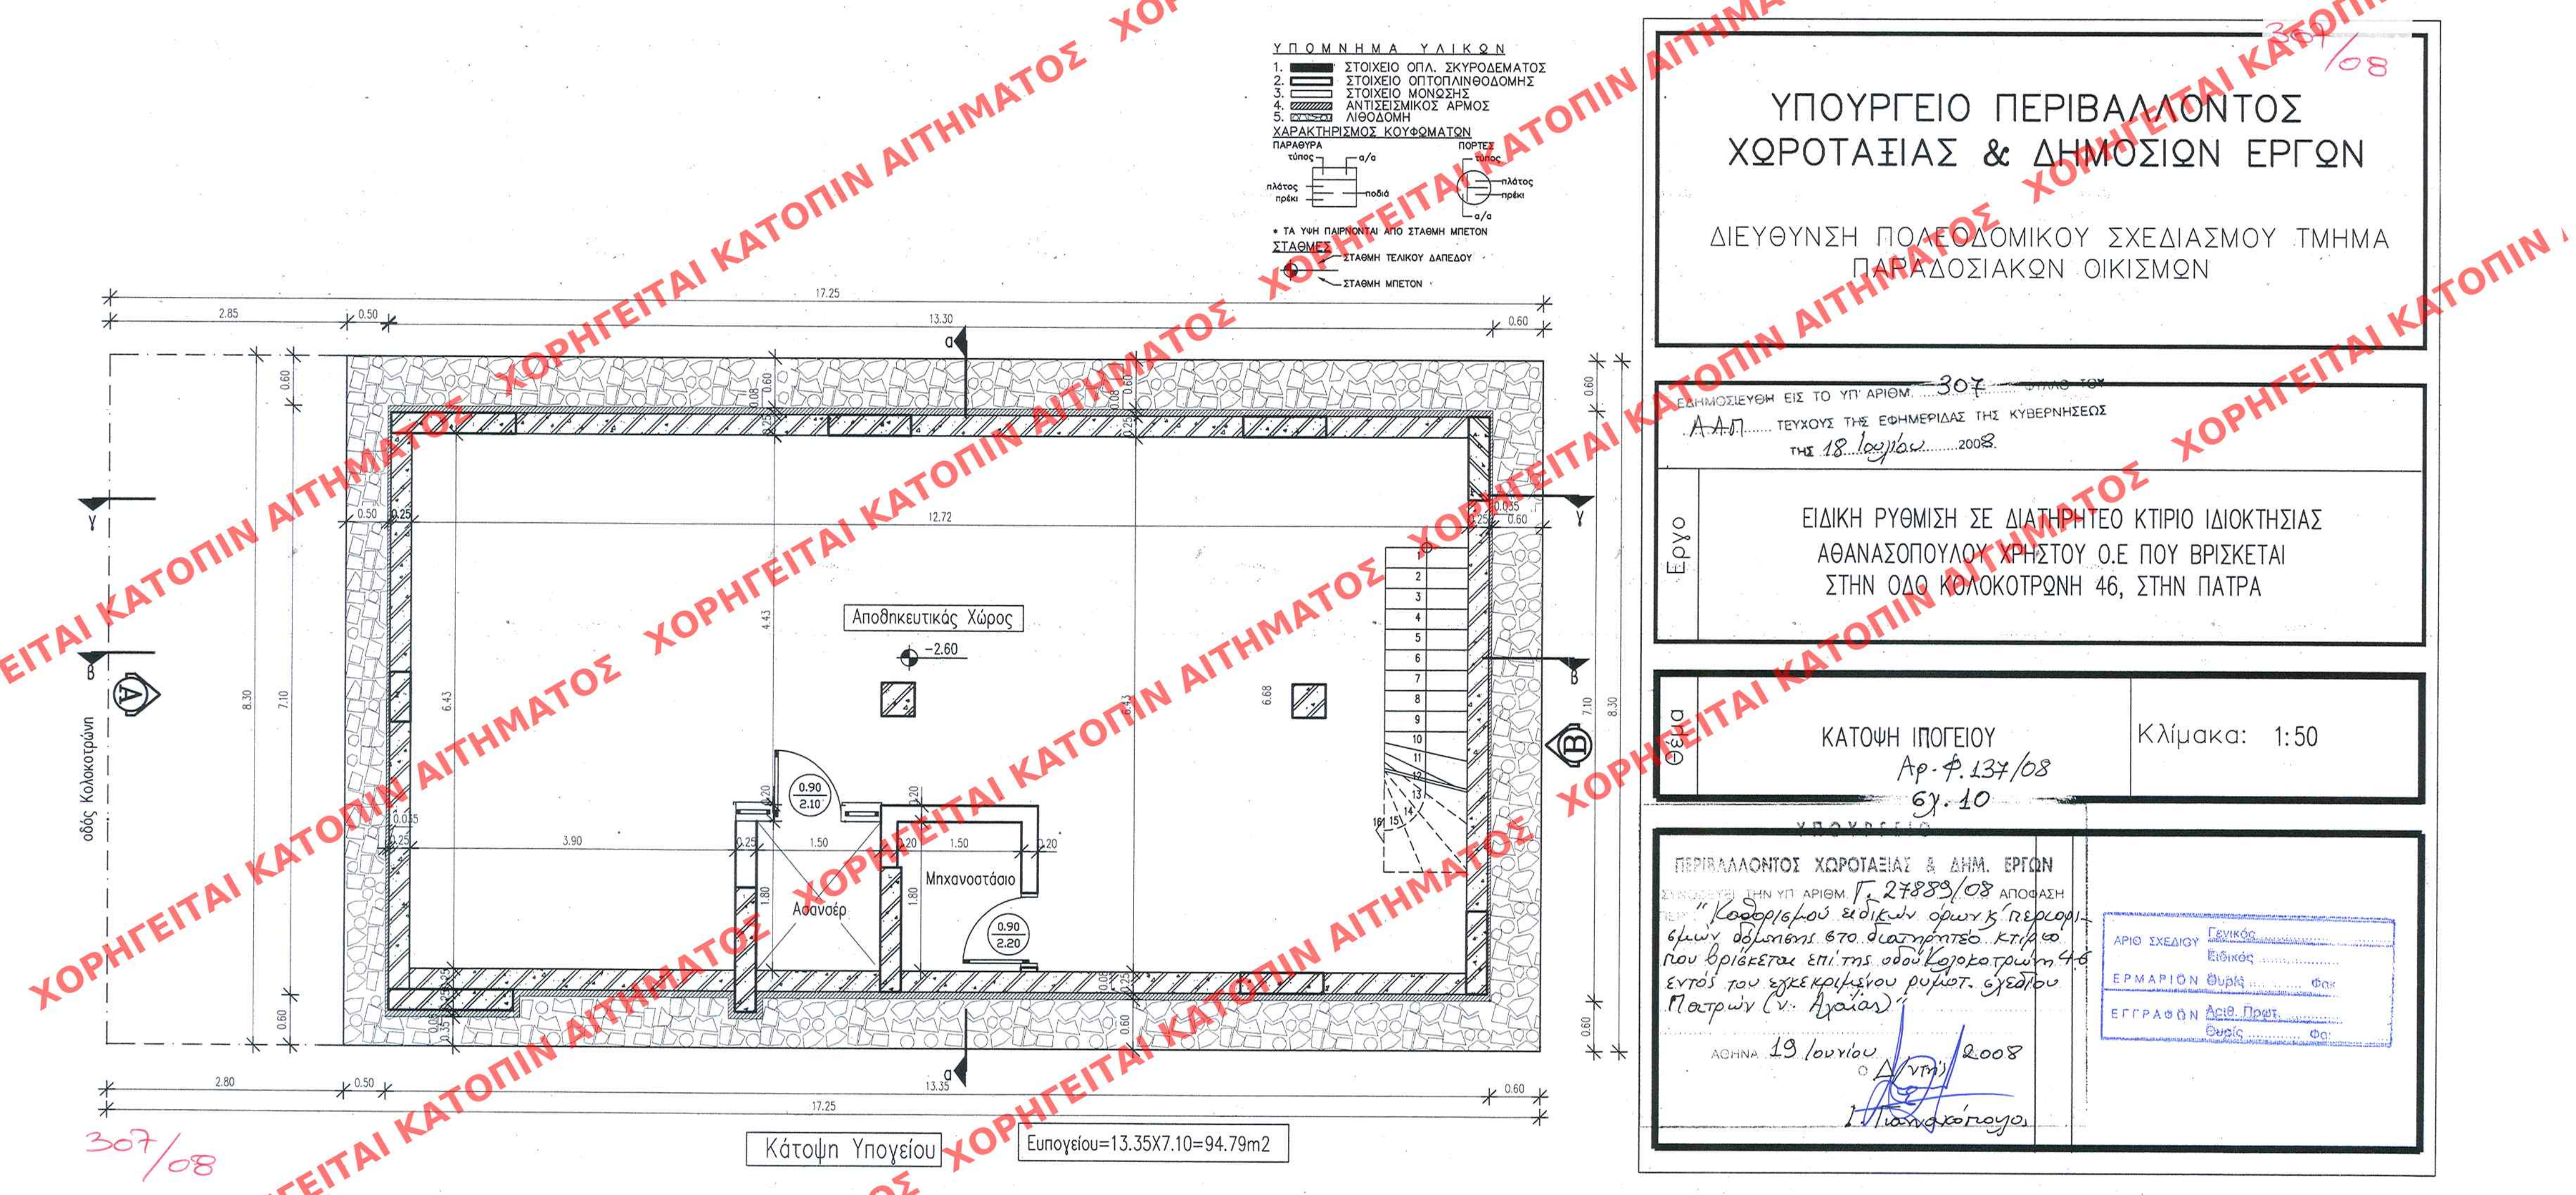

- ΥΠΟΜΝΗΜΑ ΥΛΙΚΩΝ
1. ΣΤΟΙΧΕΙΟ ΟΠΛ. ΣΚΥΡΟΔΕΜΑΤΟΣ
  2. ΣΤΟΙΧΕΙΟ ΟΠΤΟΠΛΗΘΟΔΟΜΗΣ
  3. ΣΤΟΙΧΕΙΟ ΜΟΝΩΣΗΣ
  4. ΑΝΤΙΣΕΙΣΜΙΚΟΣ ΑΡΜΟΣ
  5. ΛΙΘΟΔΟΜΗ
- ΧΑΡΑΚΤΗΡΙΣΜΟΣ ΚΟΥΦΩΜΑΤΩΝ
- ΠΑΡΑΘΥΡΑ τύπος α/α
- ΠΟΡΤΕΣ τύπος α/α
- πλάτος πρέκι
- πλάτος πρέκι
- α/α
- ΤΑ ΥΨΗ ΠΑΙΡΝΟΝΤΑΙ ΑΠΟ ΣΤΑΘΜΗ ΜΠΕΤΟΝ
- ΣΤΑΘΜΕΣ
- ΣΤΑΘΜΗ ΤΕΛΙΚΟΥ ΔΑΠΕΔΟΥ
- ΣΤΑΘΜΗ ΜΠΕΤΟΝ

# ΥΠΟΥΡΓΕΙΟ ΠΕΡΙΒΑΛΛΟΝΤΟΣ ΧΩΡΟΤΑΞΙΑΣ & ΔΗΜΟΣΙΩΝ ΕΡΓΩΝ

ΔΙΕΥΘΥΝΣΗ ΠΟΛΕΟΔΟΜΙΚΟΥ ΣΧΕΔΙΑΣΜΟΥ ΤΜΗΜΑ  
ΠΑΡΑΔΟΣΙΑΚΩΝ ΟΙΚΙΣΜΩΝ

ΕΔΗΜΟΣΙΕΥΘΗ ΕΙΣ ΤΟ ΥΠ' ΑΡΙΘΜ. 307/08  
Α.Α.Π. ΤΕΥΧΟΣ ΤΗΣ ΕΦΗΜΕΡΙΔΑΣ ΤΗΣ ΚΥΒΕΡΝΗΣΕΩΣ  
ΤΗΣ 18 Ιουλίου 2008

ΕΡΓΟ: ΕΙΔΙΚΗ ΡΥΘΜΙΣΗ ΣΕ ΔΙΑΤΗΡΗΤΕΟ ΚΤΙΡΙΟ ΙΔΙΟΚΤΗΣΙΑΣ  
ΑΘΑΝΑΣΟΠΟΥΛΟΥ ΧΡΗΣΤΟΥ Ο.Ε ΠΟΥ ΒΡΙΣΚΕΤΑΙ  
ΣΤΗΝ ΟΔΟ ΚΟΛΟΚΟΤΡΩΝΗ 46, ΣΤΗΝ ΠΑΤΡΑ

ΘΕΜΑ: ΚΑΤΟΨΗ ΙΠΟΓΕΙΟΥ  
Αρ. Φ. 137/08  
Σχ. 10

Κλίμακα: 1:50

ΠΕΡΙΒΑΛΛΟΝΤΟΣ ΧΩΡΟΤΑΞΙΑΣ & ΔΗΜ. ΕΡΓΩΝ  
ΣΥΝΟΔΕΥΣΗ ΤΗΝ ΥΠ' ΑΡΙΘΜ. Γ. 27889/08 ΑΠΟΦΑΣΗ  
ΤΗΣ "Κορφοειδούς ειδικών όρων & περιορι-  
σμών οδότησης στο διατηρητέο κτίριο  
που βρίσκεται επί της οδού Κορκοκωτρώνη 46  
εντός του εγκεκριμένου ρυμοτ. σχεδίου  
Πατρών (ν. Αχαΐας)"

ΑΘΗΝΑ 19 Ιουλίου 2008  
Δ. Ντ. 2008  
Αθανασόπουλος

ΑΡΙΘ. ΣΧΕΔΙΟΥ Γενικός  
Ειδικός  
ΕΡΜΑΡΙΟΝ Θυράς Φακ  
ΕΓΓΡΑΦΩΝ Ασιθ. Πρωτ. Φακ  
Θυράς Φακ

Κάτοψη Υπογείου  
Ευπογείου=13.35X7.10=94.79m<sup>2</sup>