


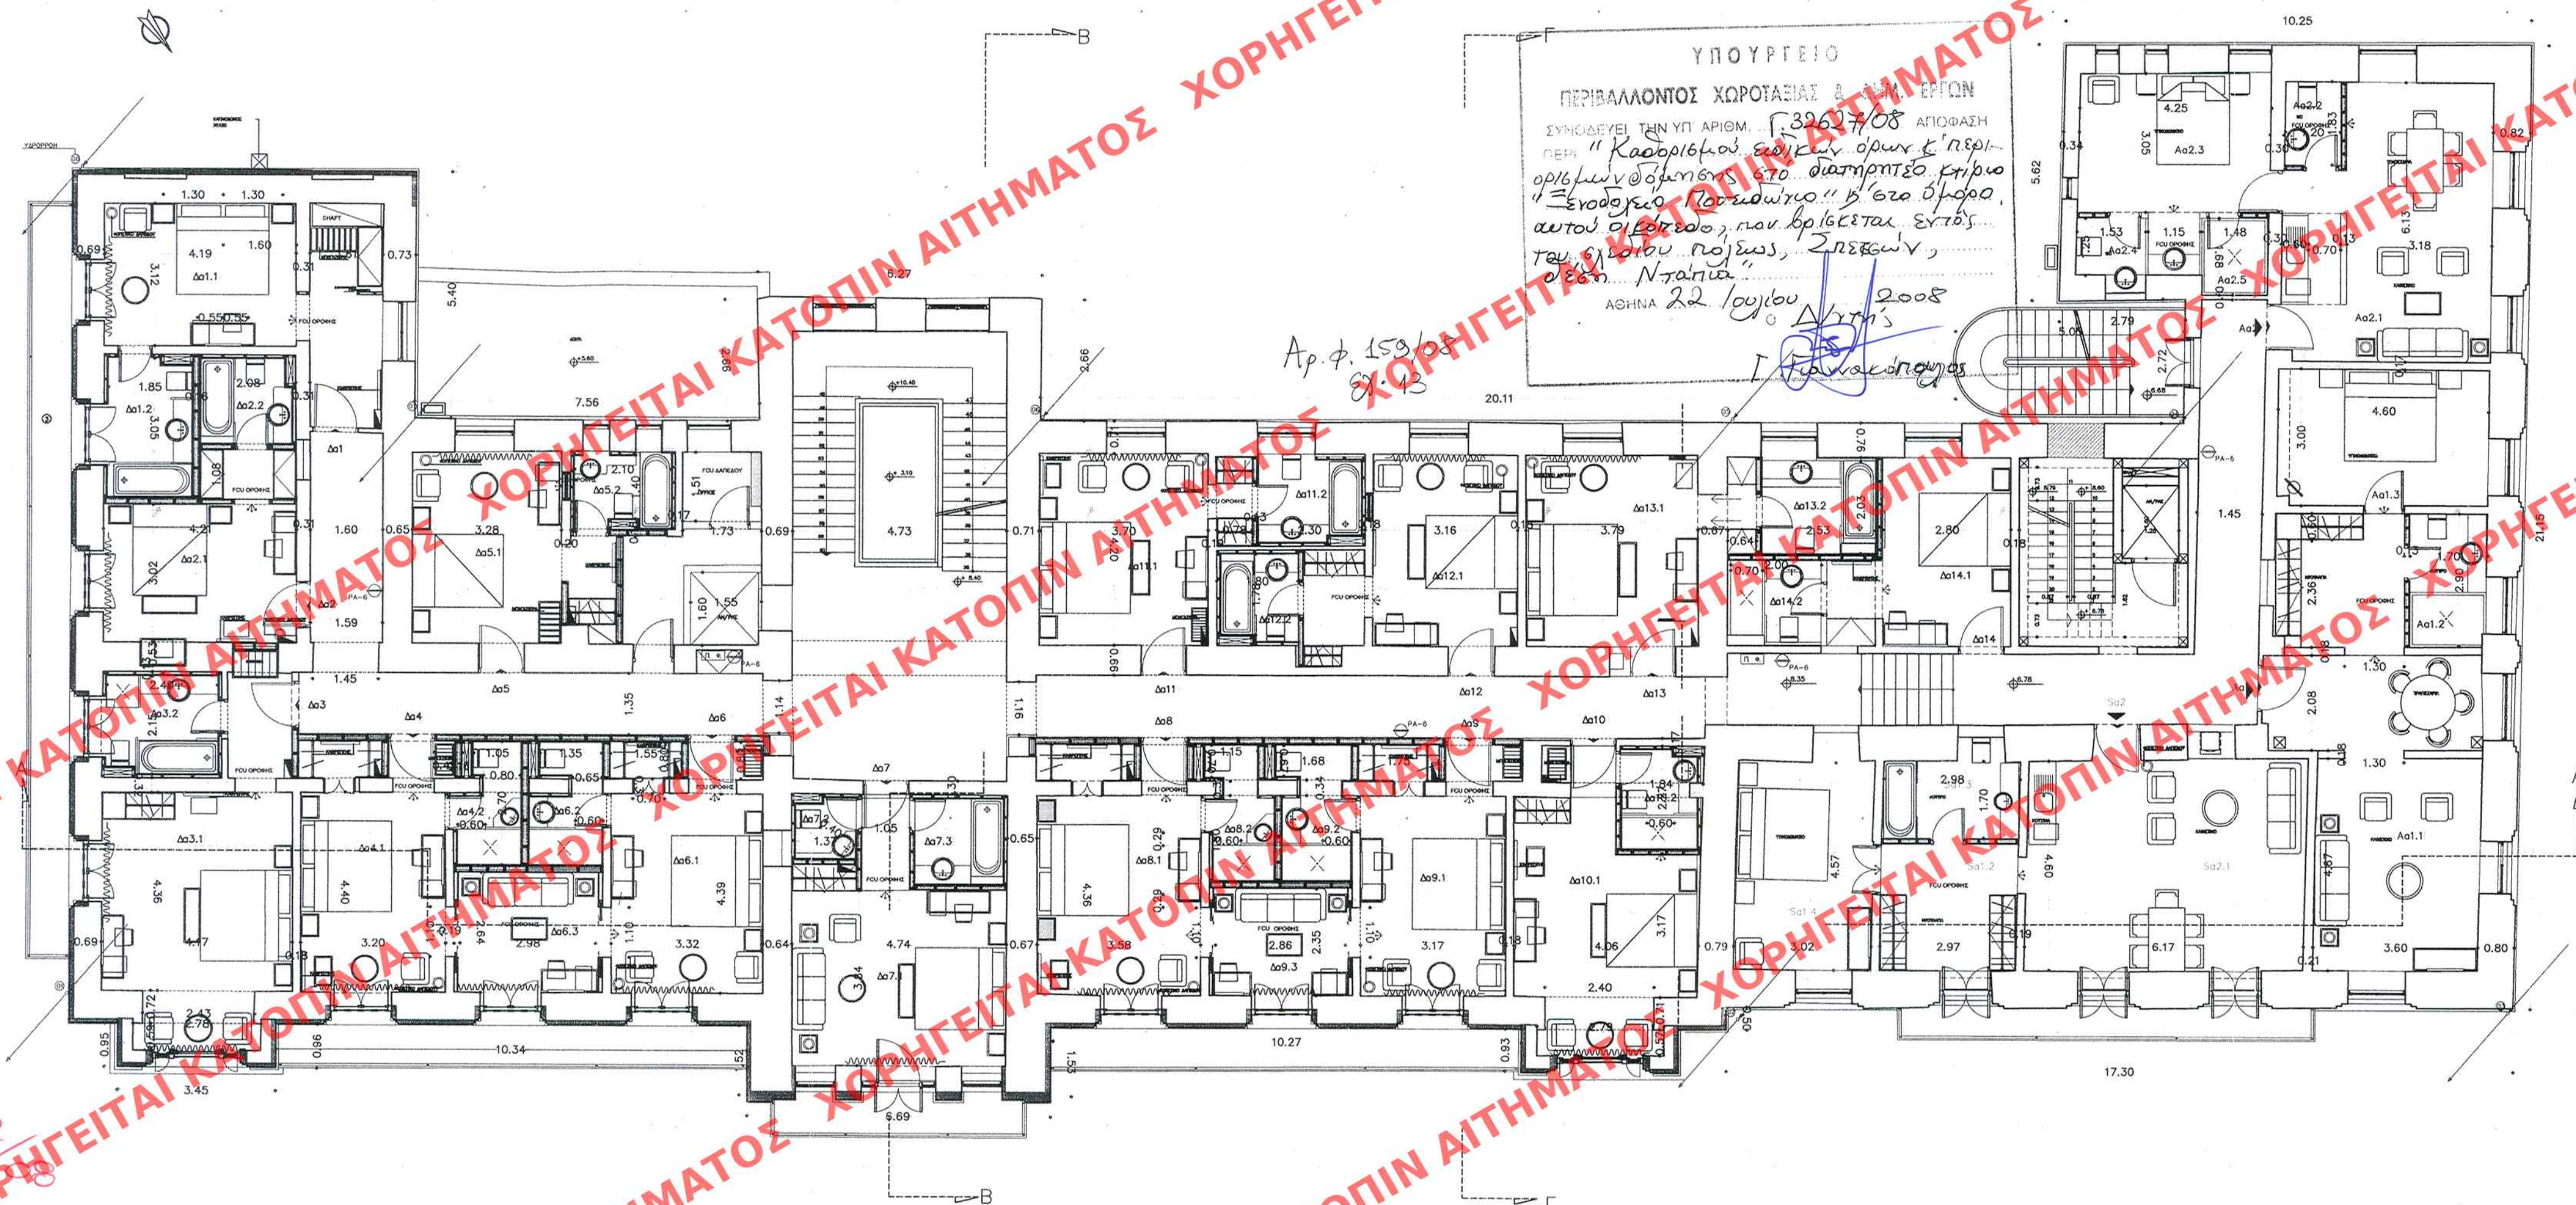

ΥΠΟΥΡΓΕΙΟ ΠΕΡΙΒΑΛΛΟΝΤΟΣ, ΧΩΡΟΤΑΞΙΑΣ  
ΚΑΙ ΔΗΜΟΣΙΩΝ ΕΡΓΩΝ

ΔΙΕΥΘΥΝΣΗ ΠΟΛΕΟΔΟΜΙΚΟΥ ΣΧΕΔΙΑΣΜΟΥ  
ΤΜΗΜΑ ΠΑΡΑΔΟΣΙΑΚΩΝ ΟΙΚΙΣΜΩΝ

ΘΕΣΗ : ΝΤΑΠΙΑ  
Ο.Τ. 95

ΣΠΕΤΣΕΣ

ΘΕΜΑ : ΚΑΘΟΡΙΣΜΟΣ ΣΥΜΠΛΗΡΩΜΑΤΙΚΩΝ ΕΙΔΙΚΩΝ ΟΡΩΝ  
ΚΑΙ ΠΕΡΙΟΡΙΣΜΩΝ ΔΟΜΗΣΗΣ ( ΕΙΔΙΚΗ ΡΥΘΜΙΣΗ ) ΣΤΟ  
ΔΙΑΤΗΡΗΤΟ ΚΤΗΡΙΟ ΠΟΣΕΙΔΩΝΙΟ

ΤΙΤΛΟΣ ΣΧΕΔΙΟΥ : ΚΑΤΟΨΗ Α ΟΡΟΦΟΥ

ΚΛΙΜΑΚΑ : 1/100

ΗΜΕΡΟΜΗΝΙΑ: ΑΠΡΙΛΙΟΣ 2008

ΕΛΛΗΝΟΔΕΥΣΗ ΕΣΤΟ ΥΠ' ΑΡΙΘΜ. 342 ..... ΟΥΛΩΣ ΤΟΥ  
Α.Α.Π. ΤΕΛΟΥΣ ΤΗΣ ΕΦΗΜΕΡΙΔΑΣ ΤΗΣ ΚΥΒΕΡΝΗΣΕΩΣ  
ΤΗΣ 7.12.2008 200.8

|               |            |
|---------------|------------|
| ΑΡΙΘ. ΣΧΕΔΙΟΥ | Γενικός    |
| ΕΡΜΑΡΙΟΝ      | Ειδικός    |
| ΕΓΓΡΑΦΩΝ      | Θυρίς      |
|               | Θακ.       |
|               | Αιθ. Πρωτ. |
|               | Θυρίς      |
|               | Θακ.       |

ΑΡ. ΣΧΕΔΙΟΥ

07