

Χώρος εστίασης-ανάπτυξης τραπεζοκαθισμάτων E=103.40 m²

ΥΠΟΜΝΗΜΑ

±1.15 Οι αναγραφόμενες στάθμες αναφέρονται σε τελειωμένο δάπεδο

356

ΠΑΠ

11/8/2008

Γενικός	
Ειδικός	
ΕΡΜΑΡΙΟΝ	Θυρίδ. Φακ.
ΕΓΓΡΑΦΩΝ	Αριθ. Πρωτ.
	Θυρίδ. Φακ.

Γ. 32919/08
"Καθορισμός ειδικών όρων και περιορισμών δόμησης στο διατηρητέο κτίριο που βρίσκεται επί των οδών Β. Παύλου 57 και Φωσκόλου, περιοχή "Καπέρα" του εγκεκριμένου ρυμοτ. σχεδίου του Πέραια (ν. Αττικής)"
24 Αυγούστου 2008
Δ/ντης
Γ. Παπαδόπουλος
Αρ.φ. 161/08
εχ. 10

ΥΠΟΥΡΓΕΙΟ ΠΕΡΙΒΑΛΛΟΝΤΟΣ
ΧΩΡΟΤΑΞΙΑΣ ΚΑΙ ΔΗΜΟΣΙΩΝ ΕΡΓΩΝ


ΔΙΕΥΘΥΝΣΗ ΠΟΛΕΟΔΟΜΙΚΟΥ ΣΧΕΔΙΑΣΜΟΥ
ΤΜΗΜΑ ΠΑΡΑΔΟΣΙΑΚΩΝ ΟΙΚΙΣΜΩΝ

ΘΕΣΗ: ΠΕΙΡΑΙΑΣ

ΘΕΜΑ : <<Καθορισμός συμπληρωματικών ειδικών όρων και περιορισμών δόμησης στο διατηρητέο κτίριο που βρίσκεται επί των οδών Βασ. Παύλου 57 και Φωσκόλου>>.

ΤΙΤΛΟΣ ΣΧΕΔΙΟΥ: ΚΑΤΟΨΗ ΟΡΟΦΟΥ

ΚΛΙΜΑΚΑ: 1 :50

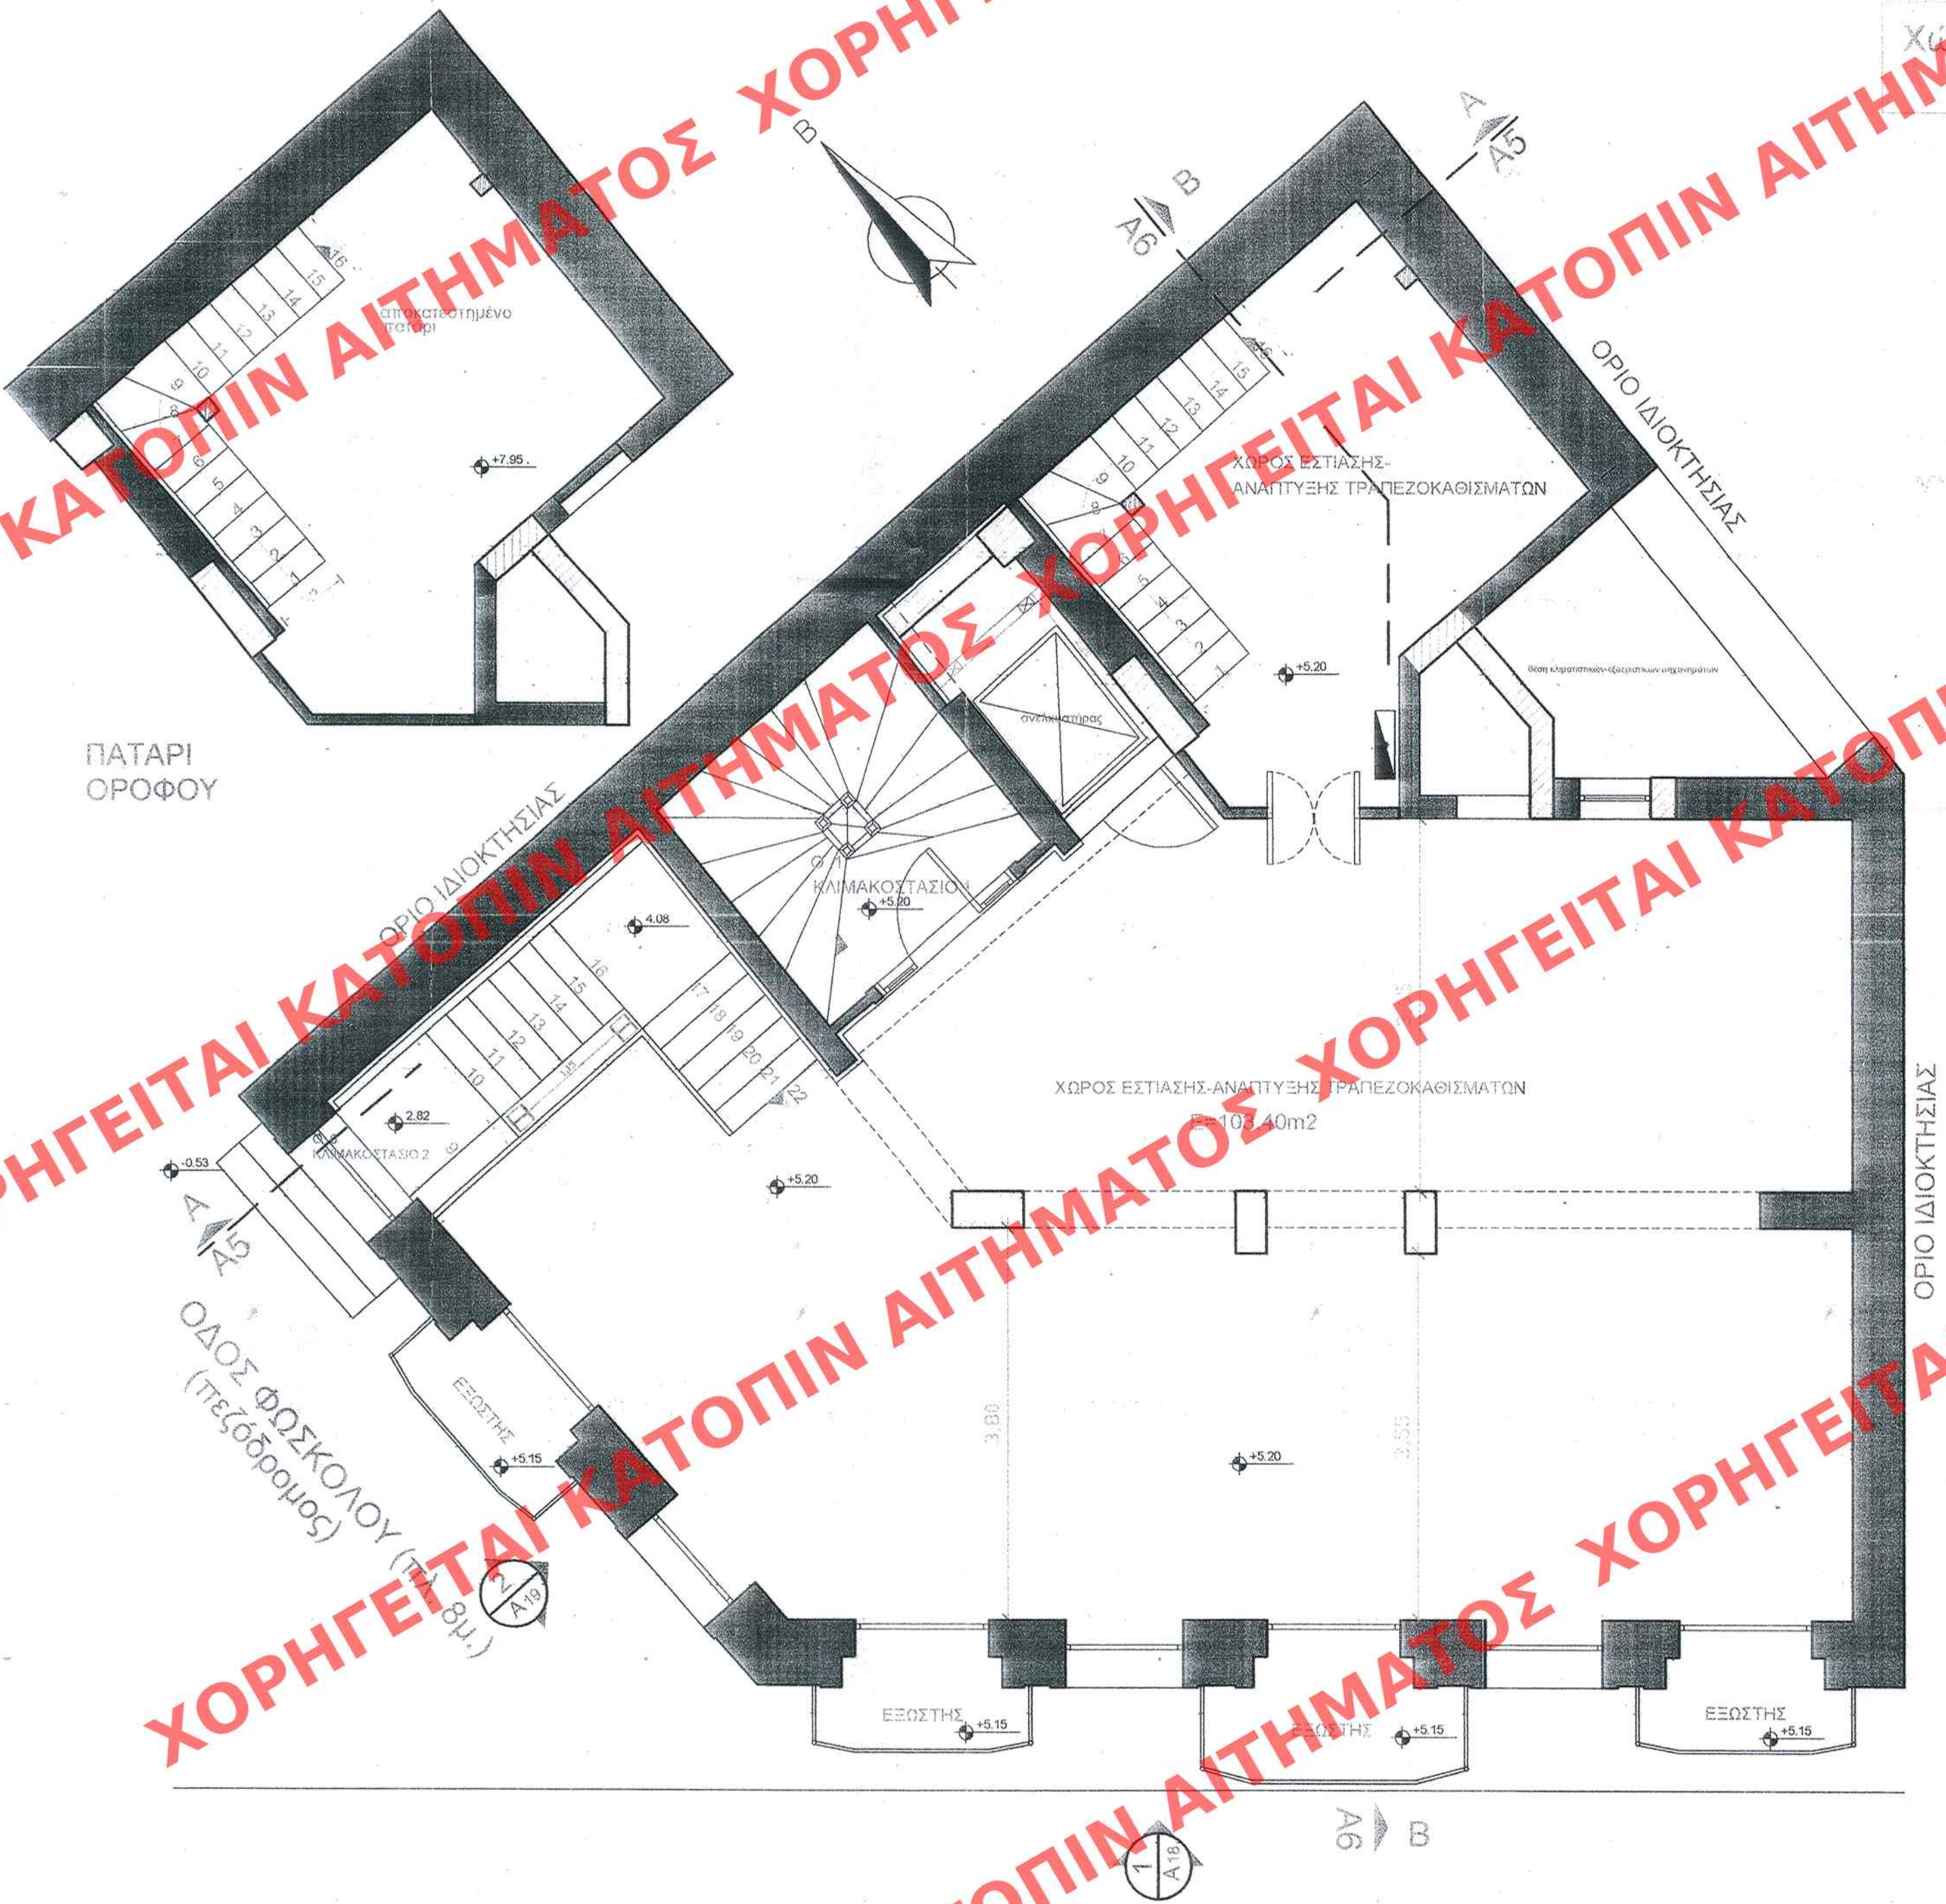

ΟΔΟΣ ΑΛΕΞΑΝΔΡΑΝΑΣΤΑΣΙΟΥ (ΠΡΩΗΝ ΒΑΣ. ΠΑΥΛΟΥ) (πλ. 12μ.)