


356/08

ΑΡΙΘ. ΣΧΕΔΙΟΥ	Γενικός	
	Ειδικός	
ΕΡΜΑΡΙΟΝ	Θυρίς	Φακ.
ΕΓΓΡΑΦΩΝ	Αριθ. Πρωτ.	
	Θυρίς	Φακ.

356
ΑΑΡ 11 Α380/670/2008

Γ. 32919/08
"Καθορισμός ειδικών όρων και περιορισμών δόμησης στο διατηρητέο κτίριο που βρίσκεται επί των οδών Βασ. Παύλου 57 και Φωσκόλου, περιοχή "Καστέλα" του εγκεκριμένου ρυμοτ. σχεδίου του δ. Πειραιά (Π. Αττικής)"
24 Ιουλίου 2008
Δ/της
Γ. Παπαδόπουλος
Αρ. Φ. 164/08
ΣΧ. 10

ΥΠΟΥΡΓΕΙΟ ΠΕΡΙΒΑΛΛΟΝΤΟΣ ΧΩΡΟΤΑΞΙΑΣ ΚΑΙ ΔΗΜΟΣΙΩΝ ΕΡΓΩΝ
ΔΙΕΥΘΥΝΣΗ ΠΟΛΕΟΔΟΜΙΚΟΥ ΣΧΕΔΙΑΣΜΟΥ ΤΜΗΜΑ ΠΑΡΑΔΟΣΙΑΚΩΝ ΟΙΚΙΣΜΩΝ
ΘΕΣΗ: ΠΕΙΡΑΙΑΣ
ΘΕΜΑ : <<Καθορισμός συμπληρωματικών ειδικών όρων και περιορισμών δόμησης στο διατηρητέο κτίριο που βρίσκεται επί των οδών Βασ. Παύλου 57 και Φωσκόλου>>.
ΤΙΤΛΟΣ ΣΧΕΔΙΟΥ: ΚΑΤΟΨΗ ΣΤΕΓΩΝ
ΚΛΙΜΑΚΑ: 1 : 50

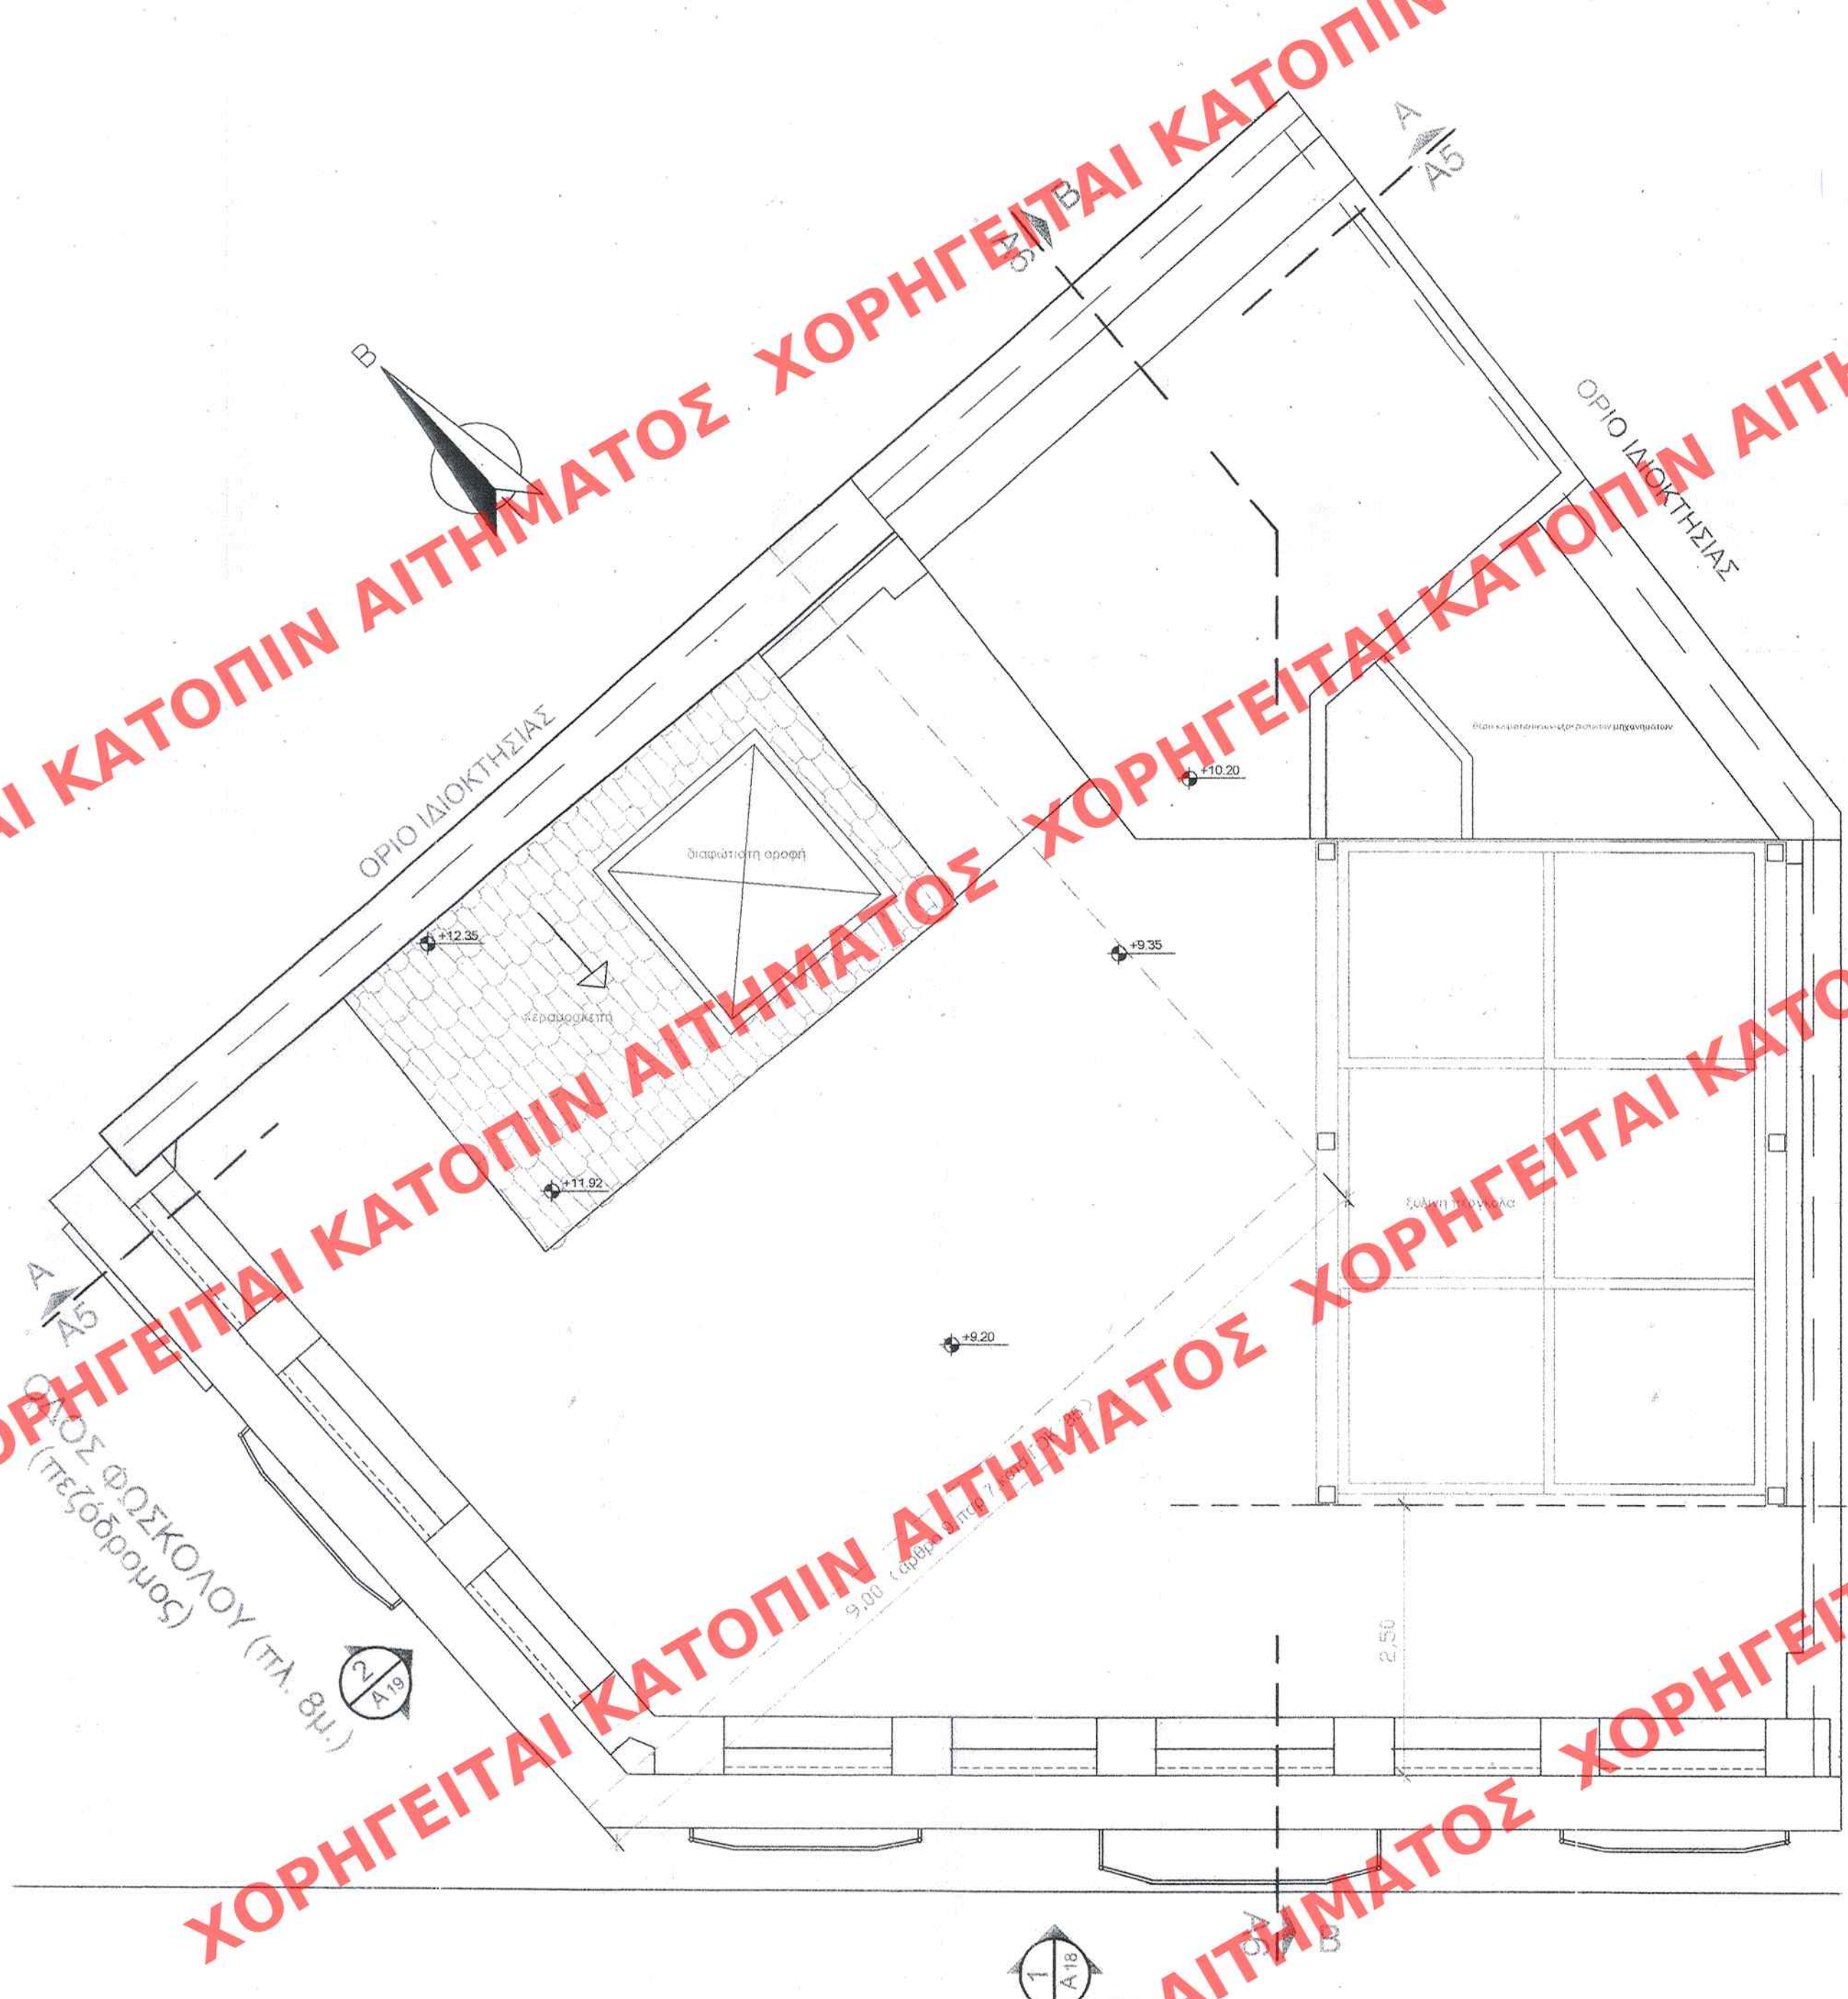

ΟΔΟΣ ΑΛ.ΠΑΠΑΝΑΣΤΑΣΙΟΥ (ΠΡΩΗΝ ΒΑΣ.ΠΑΥΛΟΥ) (πλ.12μ.)

356/08