



ΤΟΜΗ Δ-Δ

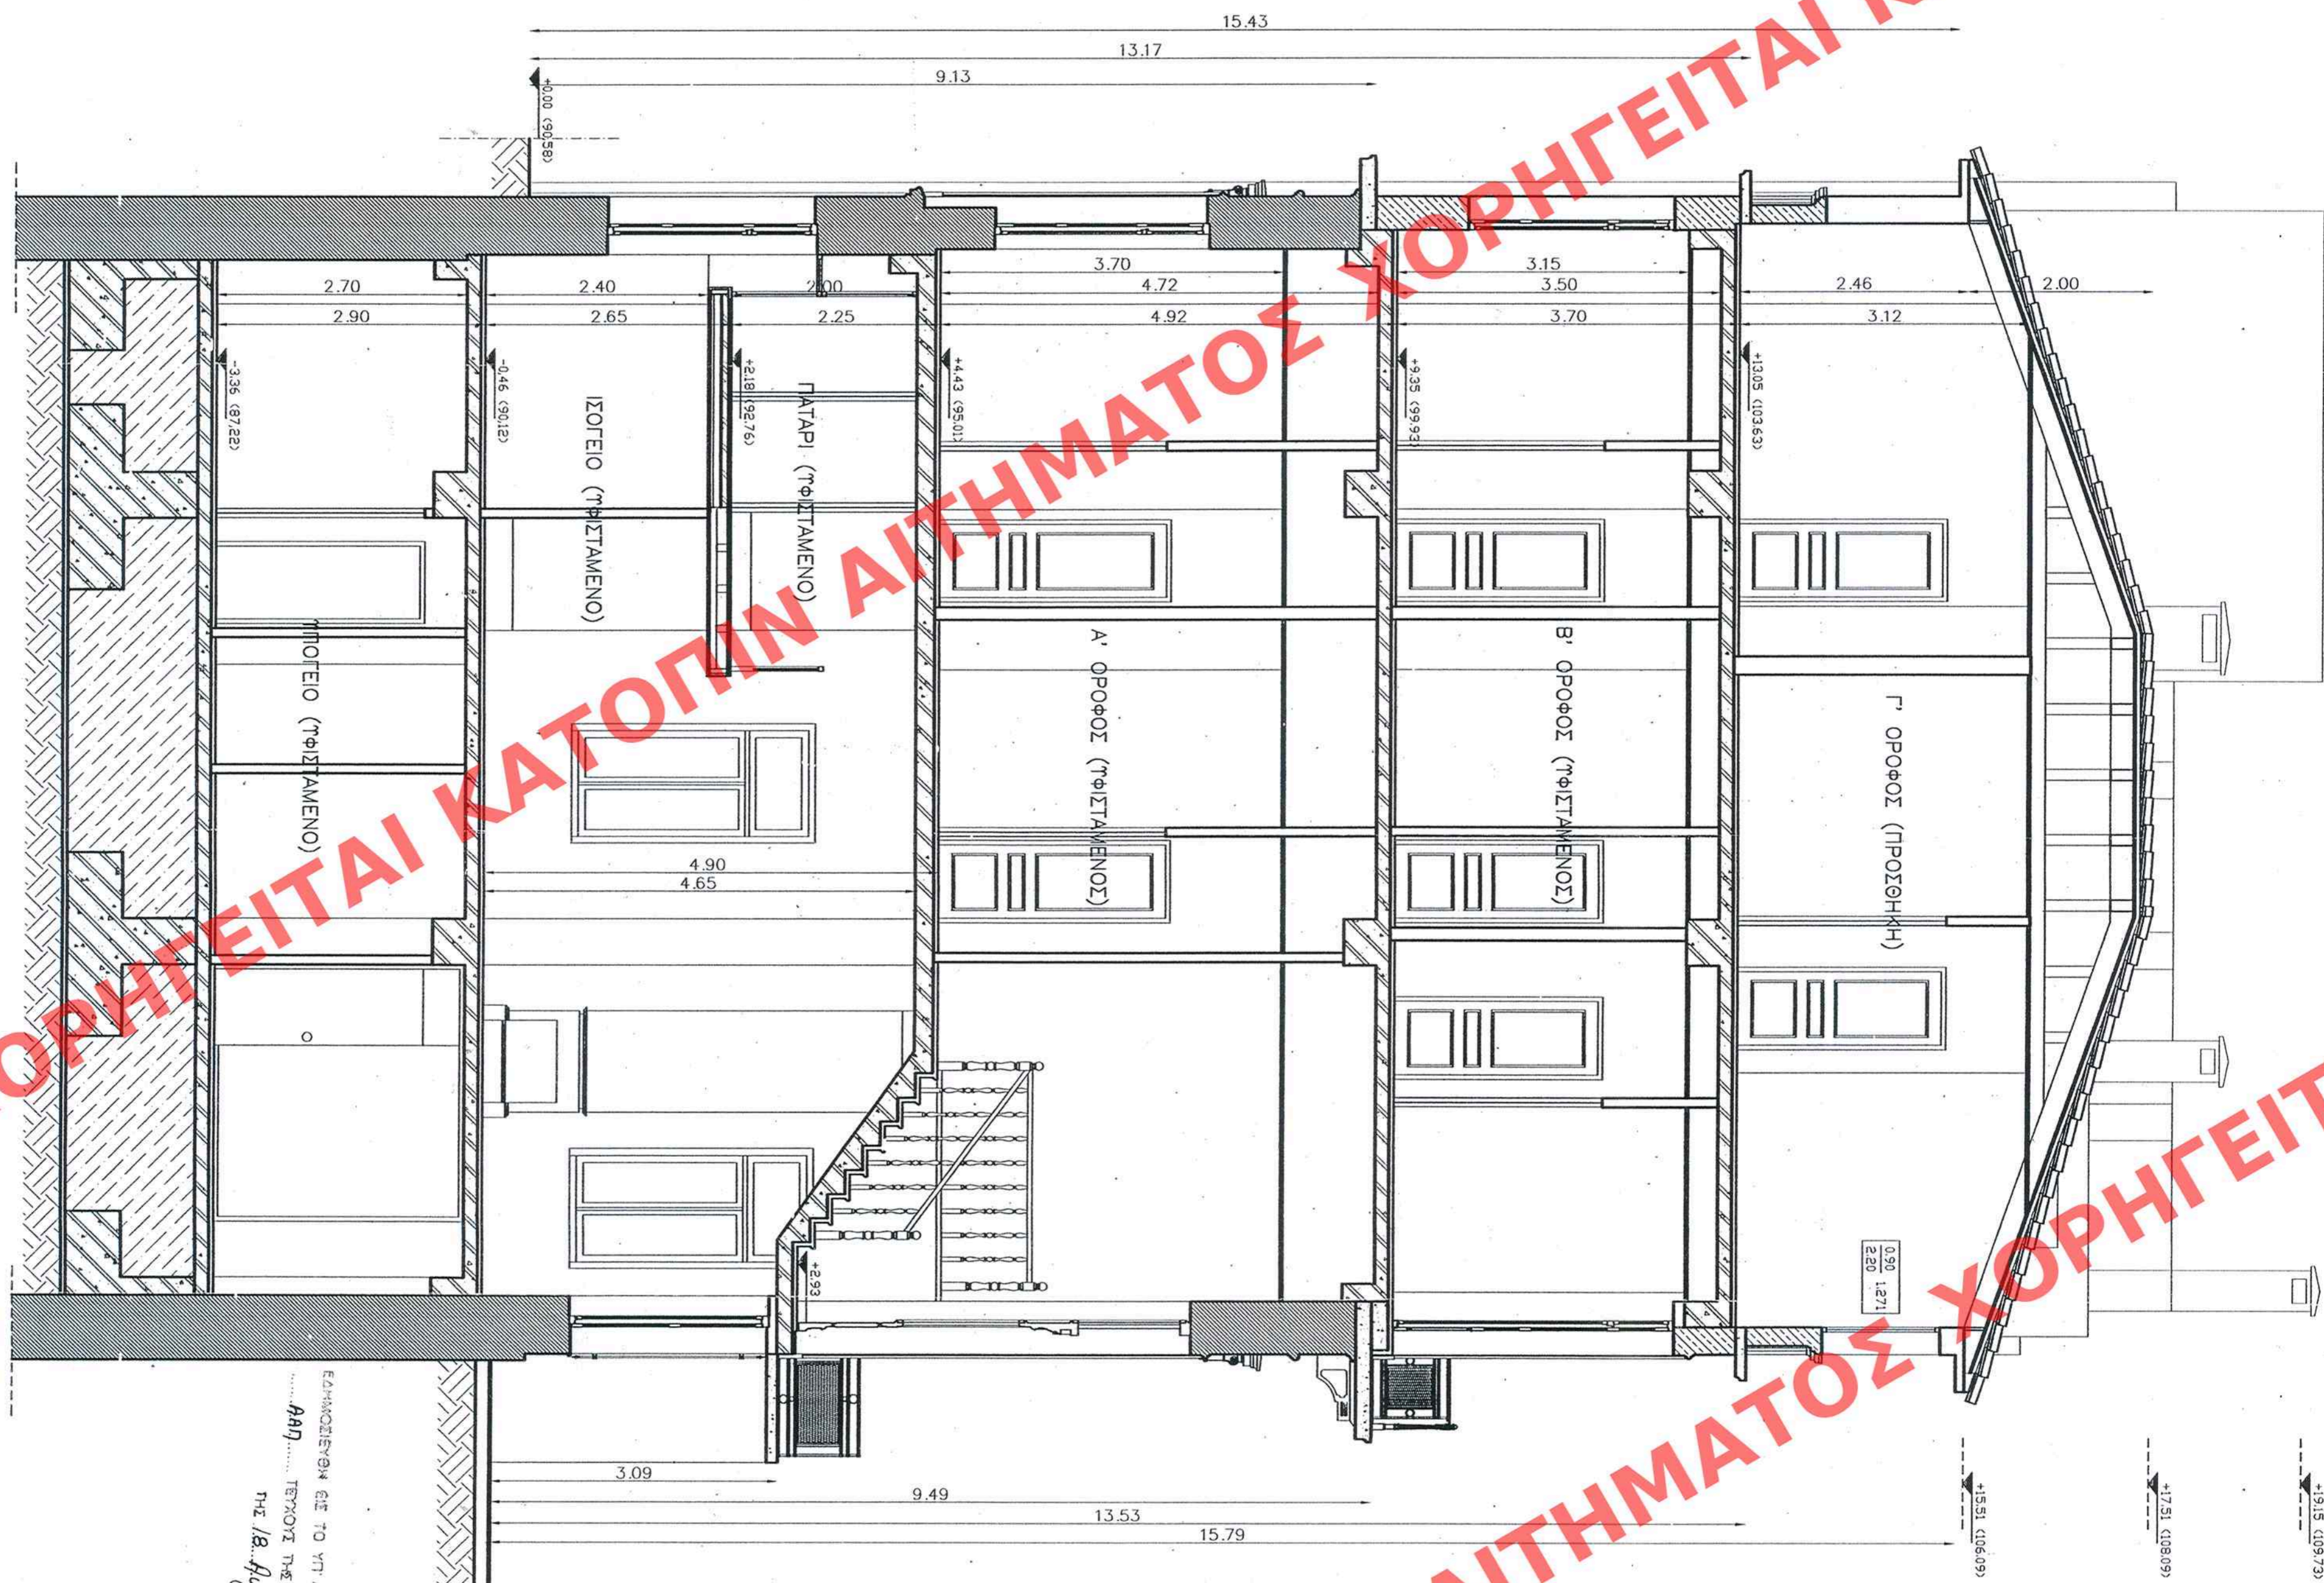

ΤΟΜΗ Α-Α

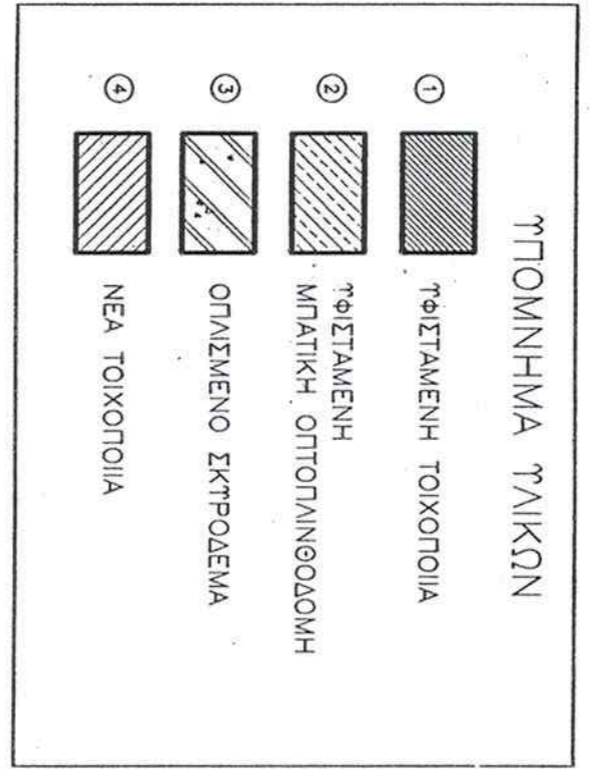

ΧΡΟΝΟΛΟΓΙΟ ΠΕΡΙΒΑΛΛΟΝΤΟΣ, ΧΑΡΟΤΑΞΙΑΣ ΚΑΙ ΔΗΜΟΣΙΩΝ ΕΡΓΩΝ

ΔΙΕΥΚΡΙΝΣΗ ΠΟΛΥΕΚΔΟΜΙΚΟΥ ΣΧΕΔΙΑΣΜΟΥ
ΤΜΗΜΑ ΠΑΡΑΔΟΣΙΑΚΩΝ ΟΙΚΙΣΜΩΝ

ΘΕΣΗ: ΠΑΠΑΣΤΡΑΤΟΥ 71, ΟΤ.23, ΑΓ. ΠΙΝΙΟ

ΘΕΜΑ: ΧΑΡΑΚΤΗΡΙΣΜΟΣ ΔΙΑΤΗΡΤΕΩΣ ΚΑΙ ΚΑΘΟΡΙΣΜΟΣ ΕΙΔΙΚΩΝ ΟΡΩΝ ΚΑΙ ΠΕΡΙΟΡΙΣΜΩΝ ΔΟΜΗΣΗΣ (ΕΙΔΙΚΗ ΡΥΘΜΙΣΗ) ΑΥΤΟΥ

ΤΙΤΛΟΣ ΣΧΕΔΙΑΣΜΟΥ: -ΤΟΜΗ Α - Α
-ΤΟΜΗ Δ - Δ

ΚΑΙΜΑΚΑΙ 1/50 ΗΜΕΡΟΜΗΝΙΑ: 1-7-2008

ΑΡ. ΣΧΕΔΙΑΣΜΟΥ: 12

ΑΡΧΙΤΕΚΤΟΝΙΚΟ ΕΡΓΑΣΤΗΡΙΟ ΚΑΙ ΔΙΑΚΟΣΜΗΤΙΚΟ ΕΡΓΑΣΤΗΡΙΟ ΕΠΙΧΕΙΡΗΣΗ: ΑΡΧ. ΠΑΝΑΓΙΩΤΗΣ ΚΑΡΑΓΙΑΝΝΗΣ

ΑΡΧΙΤΕΚΤΟΝΙΚΟ ΕΡΓΑΣΤΗΡΙΟ ΚΑΙ ΔΙΑΚΟΣΜΗΤΙΚΟ ΕΡΓΑΣΤΗΡΙΟ ΕΠΙΧΕΙΡΗΣΗ: ΑΡΧ. ΠΑΝΑΓΙΩΤΗΣ ΚΑΡΑΓΙΑΝΝΗΣ

ΑΡΧΙΤΕΚΤΟΝΙΚΟ ΕΡΓΑΣΤΗΡΙΟ ΚΑΙ ΔΙΑΚΟΣΜΗΤΙΚΟ ΕΡΓΑΣΤΗΡΙΟ ΕΠΙΧΕΙΡΗΣΗ: ΑΡΧ. ΠΑΝΑΓΙΩΤΗΣ ΚΑΡΑΓΙΑΝΝΗΣ