366/08

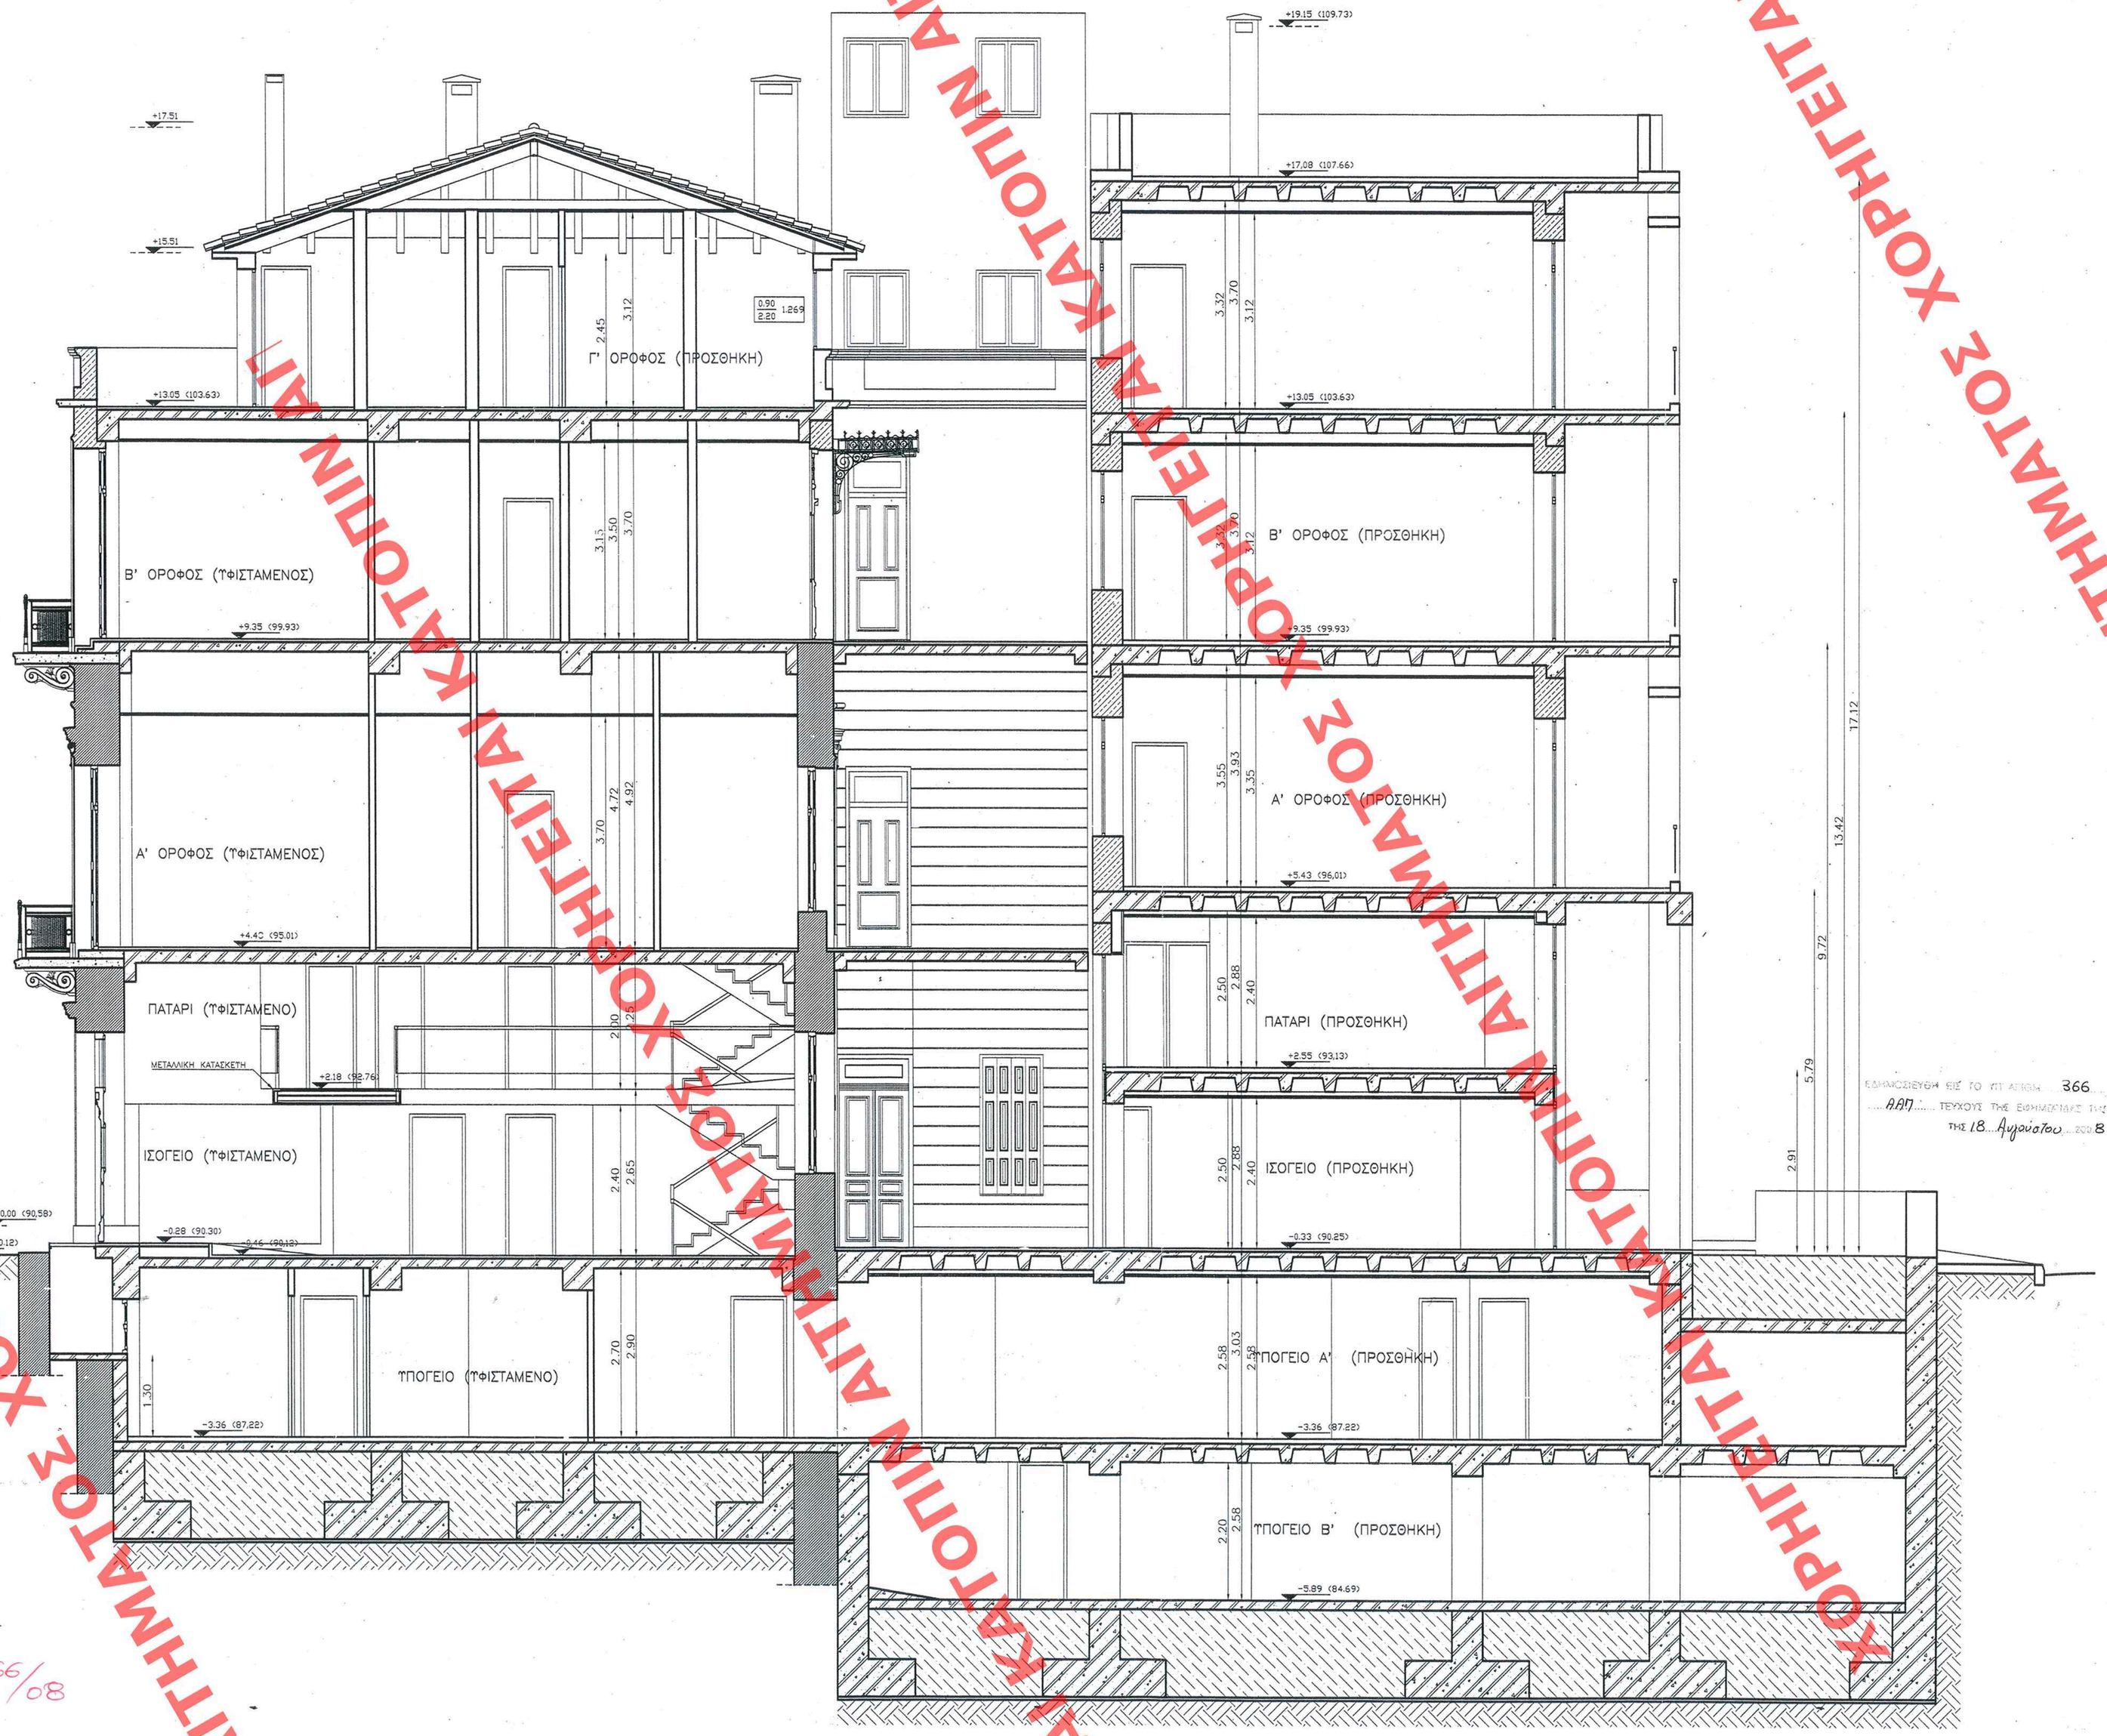

ΤΟΜΗ Γ–Γ

ΥΠΟΜΝΗΜΑ ΥΛΙΚΩΝ

1. ΤΦΙΣΤΑΜΕΝΗ ΤΟΙΧΟΠΟΙΙΑ
2. ΤΦΙΣΤΑΜΕΝΗ ΜΠΑΤΙΚΗ ΟΠΤΟΠΛΙΝΘΟΔΟΜΗ
3. ΟΠΛΙΣΜΕΝΟ ΣΚΤΡΟΔΕΜΑ
4. ΝΕΑ ΤΟΙΧΟΠΟΙΙΑ

ΕΓΚΡΙΘΗΚΕ ΕΙΣ ΤΟ ΠΤΙ ΑΠΦΑΣ 366 ΕΦΑΣΟΣ ΤΟΥ ΑΔΗ ΤΕΥΧΟΥΣ ΤΗΣ ΕΘΝΙΜΟΤΑΤΗΣ ΚΥΒΕΡΝΗΣΕΩΣ ΤΗΣ 18 Αυγούστου 2008

ΥΠΟΥΡΓΕΙΟ ΠΕΡΙΒΑΛΛΟΝΤΟΣ, ΧΩΡΟΤΑΞΙΑΣ ΚΑΙ ΔΗΜΟΣΙΩΝ ΕΡΓΩΝ

ΔΙΕΥΘΥΝΣΗ ΠΟΛΕΟΔΟΜΙΚΟΥ ΣΧΕΔΙΑΣΜΟΥ
ΤΜΗΜΑ ΠΑΡΑΔΟΣΙΑΚΩΝ ΟΙΚΙΣΜΩΝ

ΘΕΣΗ: ΠΑΠΑΣΤΡΑΤΟΥ 71, ΟΤ.23, ΑΓΡΙΝΙΟ

ΘΕΜΑ: ΧΑΡΑΚΤΗΡΙΣΜΟΣ ΩΣ ΔΙΑΤΗΡΗΤΕΟΥ ΚΑΙ ΚΑΘΟΡΙΣΜΟΣ ΕΙΔΙΚΩΝ ΟΡΩΝ ΚΑΙ ΠΕΡΙΟΡΙΣΜΩΝ ΔΟΜΗΣΗΣ (ΕΙΔΙΚΗ ΡΥΘΜΙΣΗ) ΑΥΤΟΥ

ΑΡΙΘ. ΣΧΕΔΙΟΥ Γενικός ..... Ειδικός .....
ΕΡΜΑΡΙΟΝ Θυρίς ..... Φακ. .....
ΕΓΓΡΑΦΟΝ Αριθ. Πρωτ. ..... Θυρίς ..... Φακ. .....

ΤΙΤΛΟΣ ΣΧΕΔΙΟΥ: -ΤΟΜΗ Γ - Γ

ΚΛΙΜΑΚΑ: 1/50 **ΗΜΕΡΟΜΗΝΙΑ:** 1-7-2008

ΥΠΟΥΡΓΕΙΟ ΠΕΡΙΒΑΛΛΟΝΤΟΣ ΧΩΡΟΤΑΞΙΑΣ & ΔΗΜ. ΕΡΓΩΝ
ΕΓΚΡΙΘΗΚΕ ΤΗΝ ΥΠ' ΑΡΙΘΜ. Γ. 33885/08 ΑΠΟΦΑΣΗ
Χαρακτηρισμού ως διατηρητέου του κτιρίου που βρίσκεται επί της οδού Παπαστράτου 71 εντός του εγκεκριμένου ρυθμ. σχ. του Δ. Αγρινίου (ν. Αιτωλ/νίας) και καθορισμός ειδικών όρων και περιορισμών δόμησης.
ΑΘΗΝΑ 18 Ιουλίου 2008
Δ/ΝΤΗΣ
Ι. ΓΙΑΝΝΑΚΟΠΟΥΛΟΣ

ΑΡ. ΣΧΕΔΙΟΥ 14

Αρ.Φακ. 166/08
σχ.19

366/08

ΤΟΠΟΘΕΣΙΑ ΑΙΤΗΜΑΤΟΣ ΧΟΡΗΓΕΙΤΑΙ ΚΑΤΟΠΙΝ ΑΙΤΗΣΕΩΣ ΧΟΡΗΓΕΙΤΑΙ ΚΑΤΟΠΙΝ