


ΧΟΡΗΓΕΙΤΑΙ ΚΑΤΟΠΙΝ ΑΙΤΗΜΑΤΟΣ ΧΟΡΗΓΕΙΤΑΙ ΚΑΤΟΠΙΝ ΑΙΤ

366/08

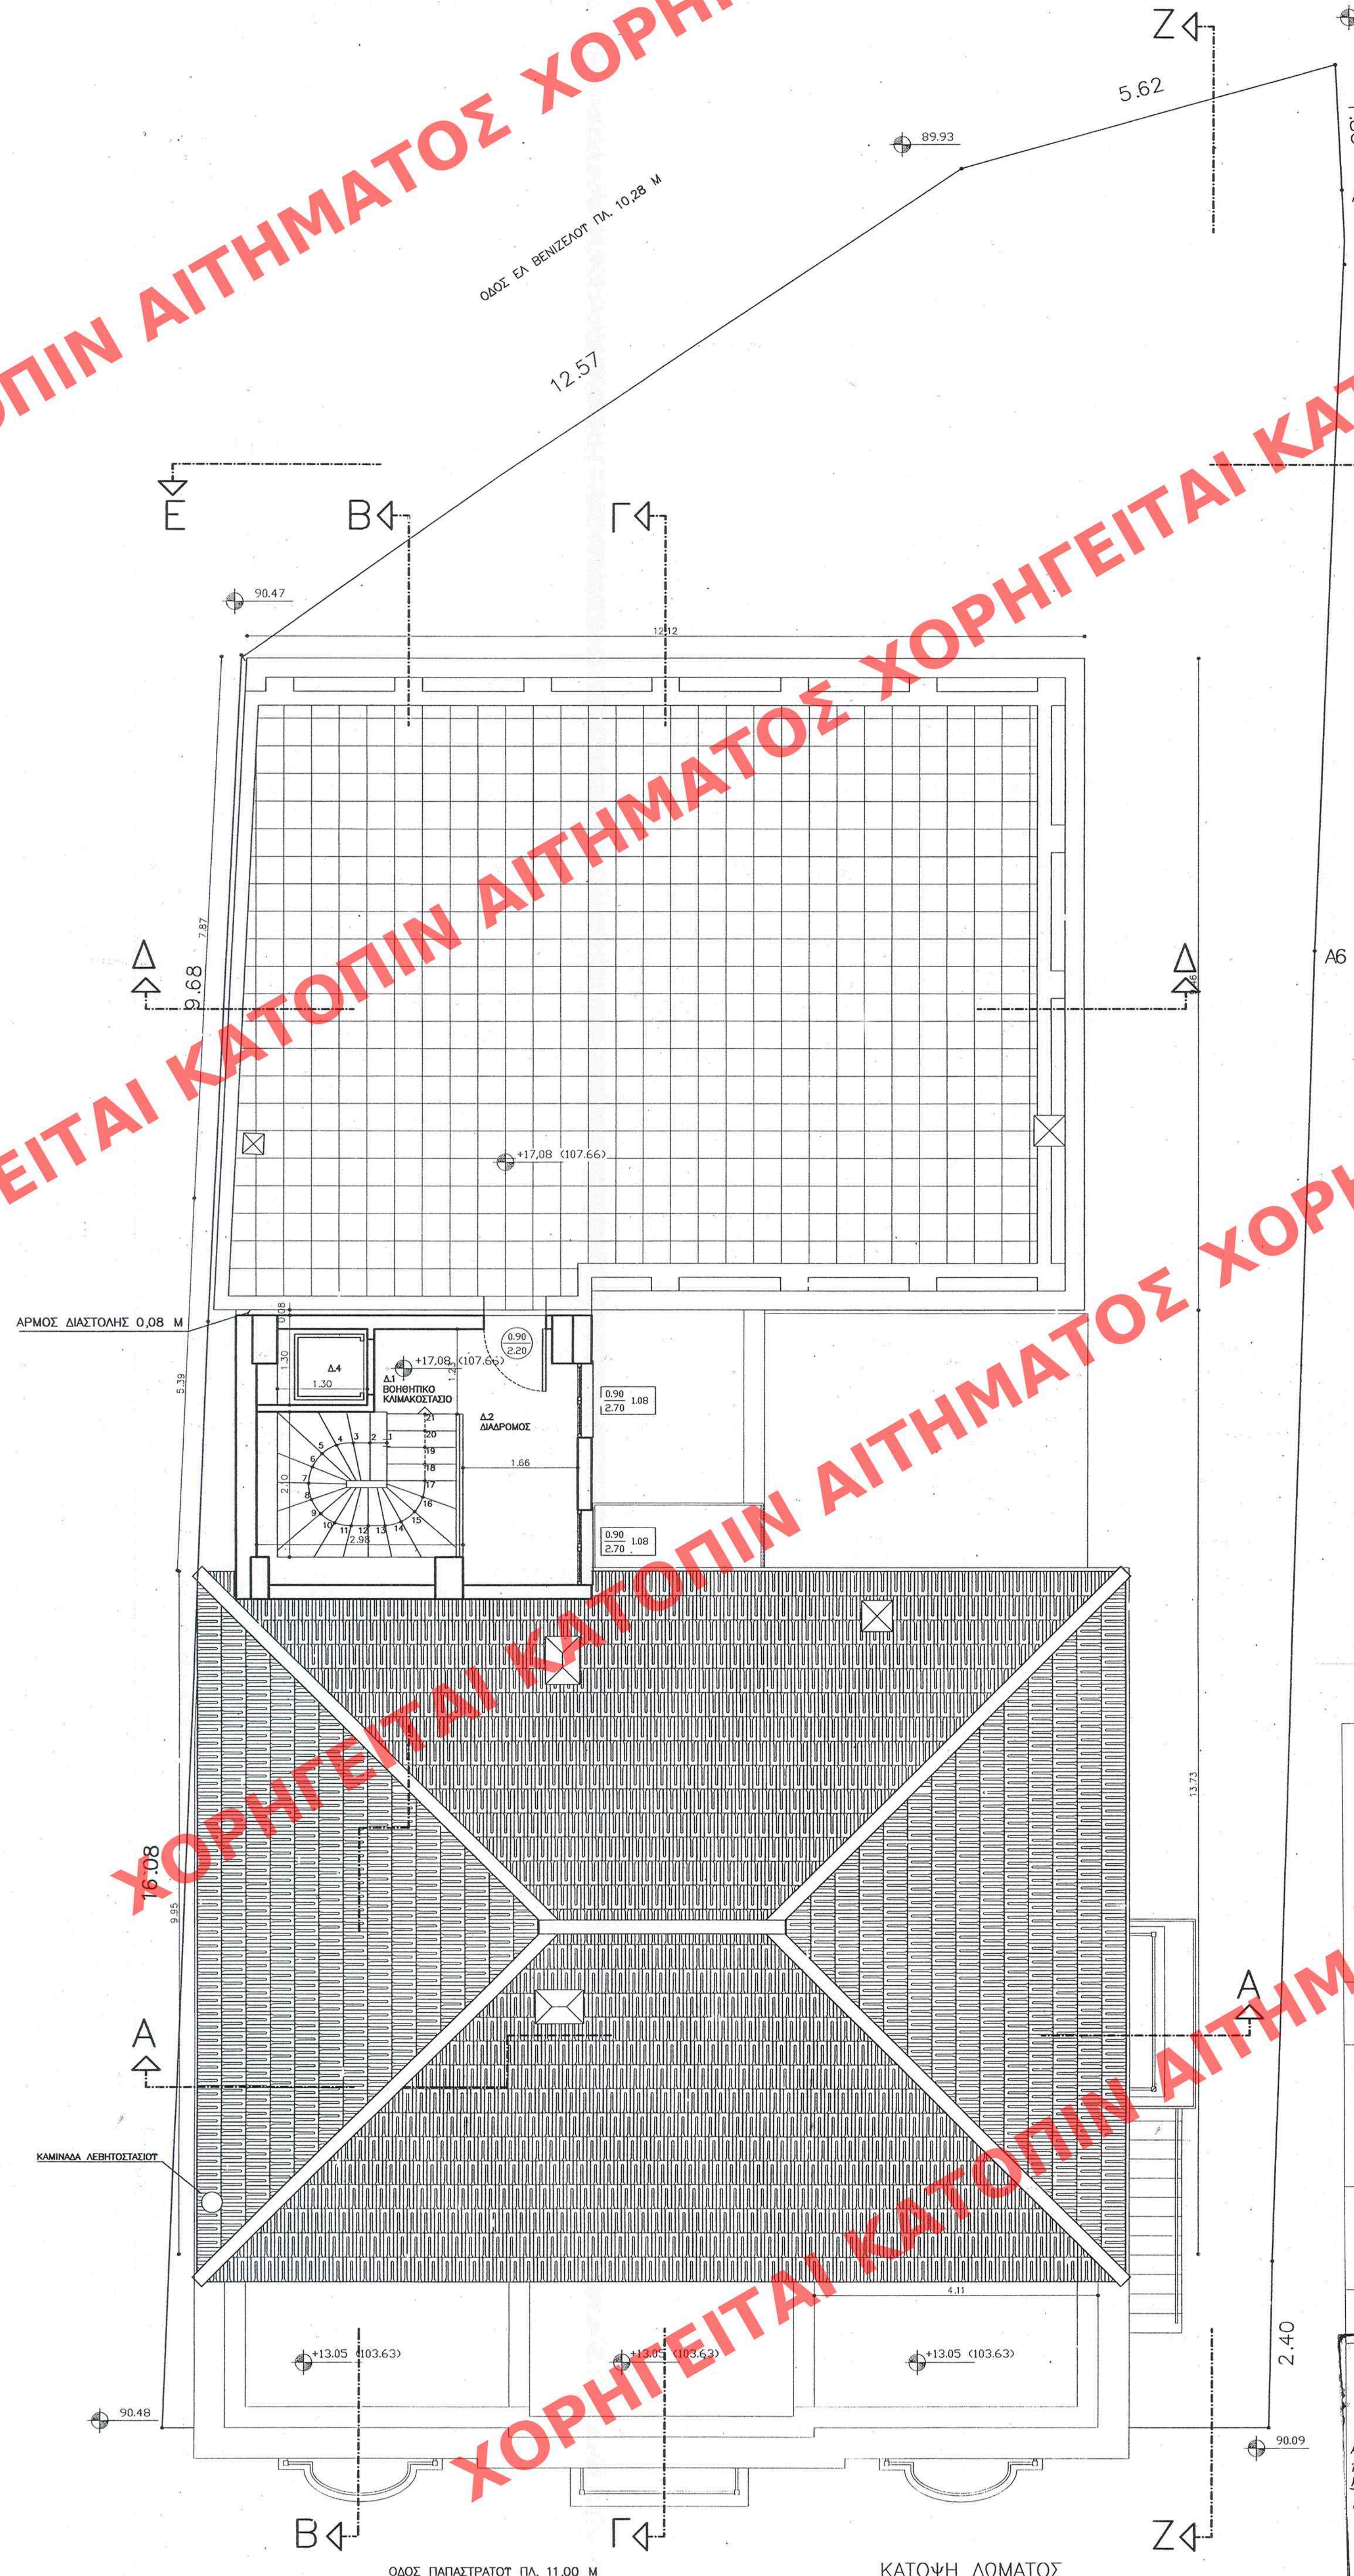

ΕΔΗΜΟΣΙΕΥΘΗ ΕΙΣ ΤΟ ΥΠ' ΑΡΙΘΜ. 366..... ΦΥΛΛΟ ΤΟΥ
 ...Α.Α.Π. ΤΕΥΧΟΣ ΤΗΣ ΕΦΗΜΕΡΙΔΑΣ ΤΗΣ ΚΥΒΕΡΝΗΣΕΩΣ
 ΤΗΣ 18 Αυγούστου 2008

ΠΙΝΑΚΑΣ ΕΜΒΑΔΩΝ	
ΕΜΒΑΔΟ ΔΩΜΑΤΟΣ ΠΡΟΣΘΗΚΗΣ ΚΑΘ' ΎΨΟΣ	= 21,08 Μ2
ΟΓΚΟΣ ΔΩΜΑΤΟΣ ΠΡΟΣΘΗΚΗΣ ΚΑΘ' ΎΨΟΣ	= 50,59 Μ3

ΥΠΟΥΡΓΕΙΟ ΠΕΡΙΒΑΛΛΟΝΤΟΣ, ΧΩΡΟΤΑΞΙΑΣ ΚΑΙ ΔΗΜΟΣΙΩΝ ΕΡΓΩΝ
 ΔΙΕΥΘΥΝΣΗ ΠΟΛΕΟΔΟΜΙΚΟΥ ΣΧΕΔΙΑΣΜΟΥ
 ΤΜΗΜΑ ΠΑΡΑΔΟΣΙΑΚΩΝ ΟΙΚΙΣΜΩΝ

ΘΕΣΗ: ΠΑΠΑΣΤΡΑΤΟΥ 71, ΟΤ.23, ΑΓΡΙΝΙΟ

ΘΕΜΑ: ΧΑΡΑΚΤΗΡΙΣΜΟΣ ΩΣ ΔΙΑΤΗΡΗΤΕΟΥ ΚΑΙ ΚΑΘΟΡΙΣΜΟΣ ΕΙΔΙΚΩΝ ΟΡΩΝ ΚΑΙ ΠΕΡΙΟΡΙΣΜΩΝ ΔΟΜΗΣΗΣ (ΕΙΔΙΚΗ ΡΥΘΜΙΣΗ) ΑΥΤΟΥ

ΤΙΤΛΟΣ ΣΧΕΔΙΟΥ: -ΚΑΤΟΨΗ ΔΩΜΑΤΟΣ

ΚΛΙΜΑΚΑ: 1/50 **ΗΜΕΡΟΜΗΝΙΑ:** 1-7-2008

ΑΡ. ΣΧΕΔΙΟΥ
 11

Αρ. Φακ. 166/08
 σ.χ. 19

ΥΠΟΥΡΓΕΙΟ ΠΕΡΙΒΑΛΛΟΝΤΟΣ, ΧΩΡΟΤΑΞΙΑΣ ΚΑΙ ΔΗΜΟΣΙΩΝ ΕΡΓΩΝ
 ΠΡΩΤΟΔΕΙΓΜΑ ΤΗΣ ΠΡΩΤΗΣ Γ. 33885/08 ΑΠΟΦΑΣΗ
 μετ' χαρακτηρισμού ως διατηρητέου του κτιρίου που βρίσκεται επί της οδού Παπαστρατού 71, εντός του εκτεκρινόμενου ρυθμ. οχ. του Δ. Αγρινίου (ν. Αιτωλ/νίας) και καθορισμός ειδικών όρων και περιορισμών δόμησης
 Αθήνα 18 Ιουλίου 2008
 Αρ. Φακ. 166/08
 σ.χ. 19
 Ι. ΠΑΝΑΓΑ ΚΟΡΟΥΛΟΣ

366/08