ΧΟΡΗΓΕΙΤΑΙ ΚΑΤΟΠΙΝ ΑΙΤΗΜΑΤΟΣ

366/08

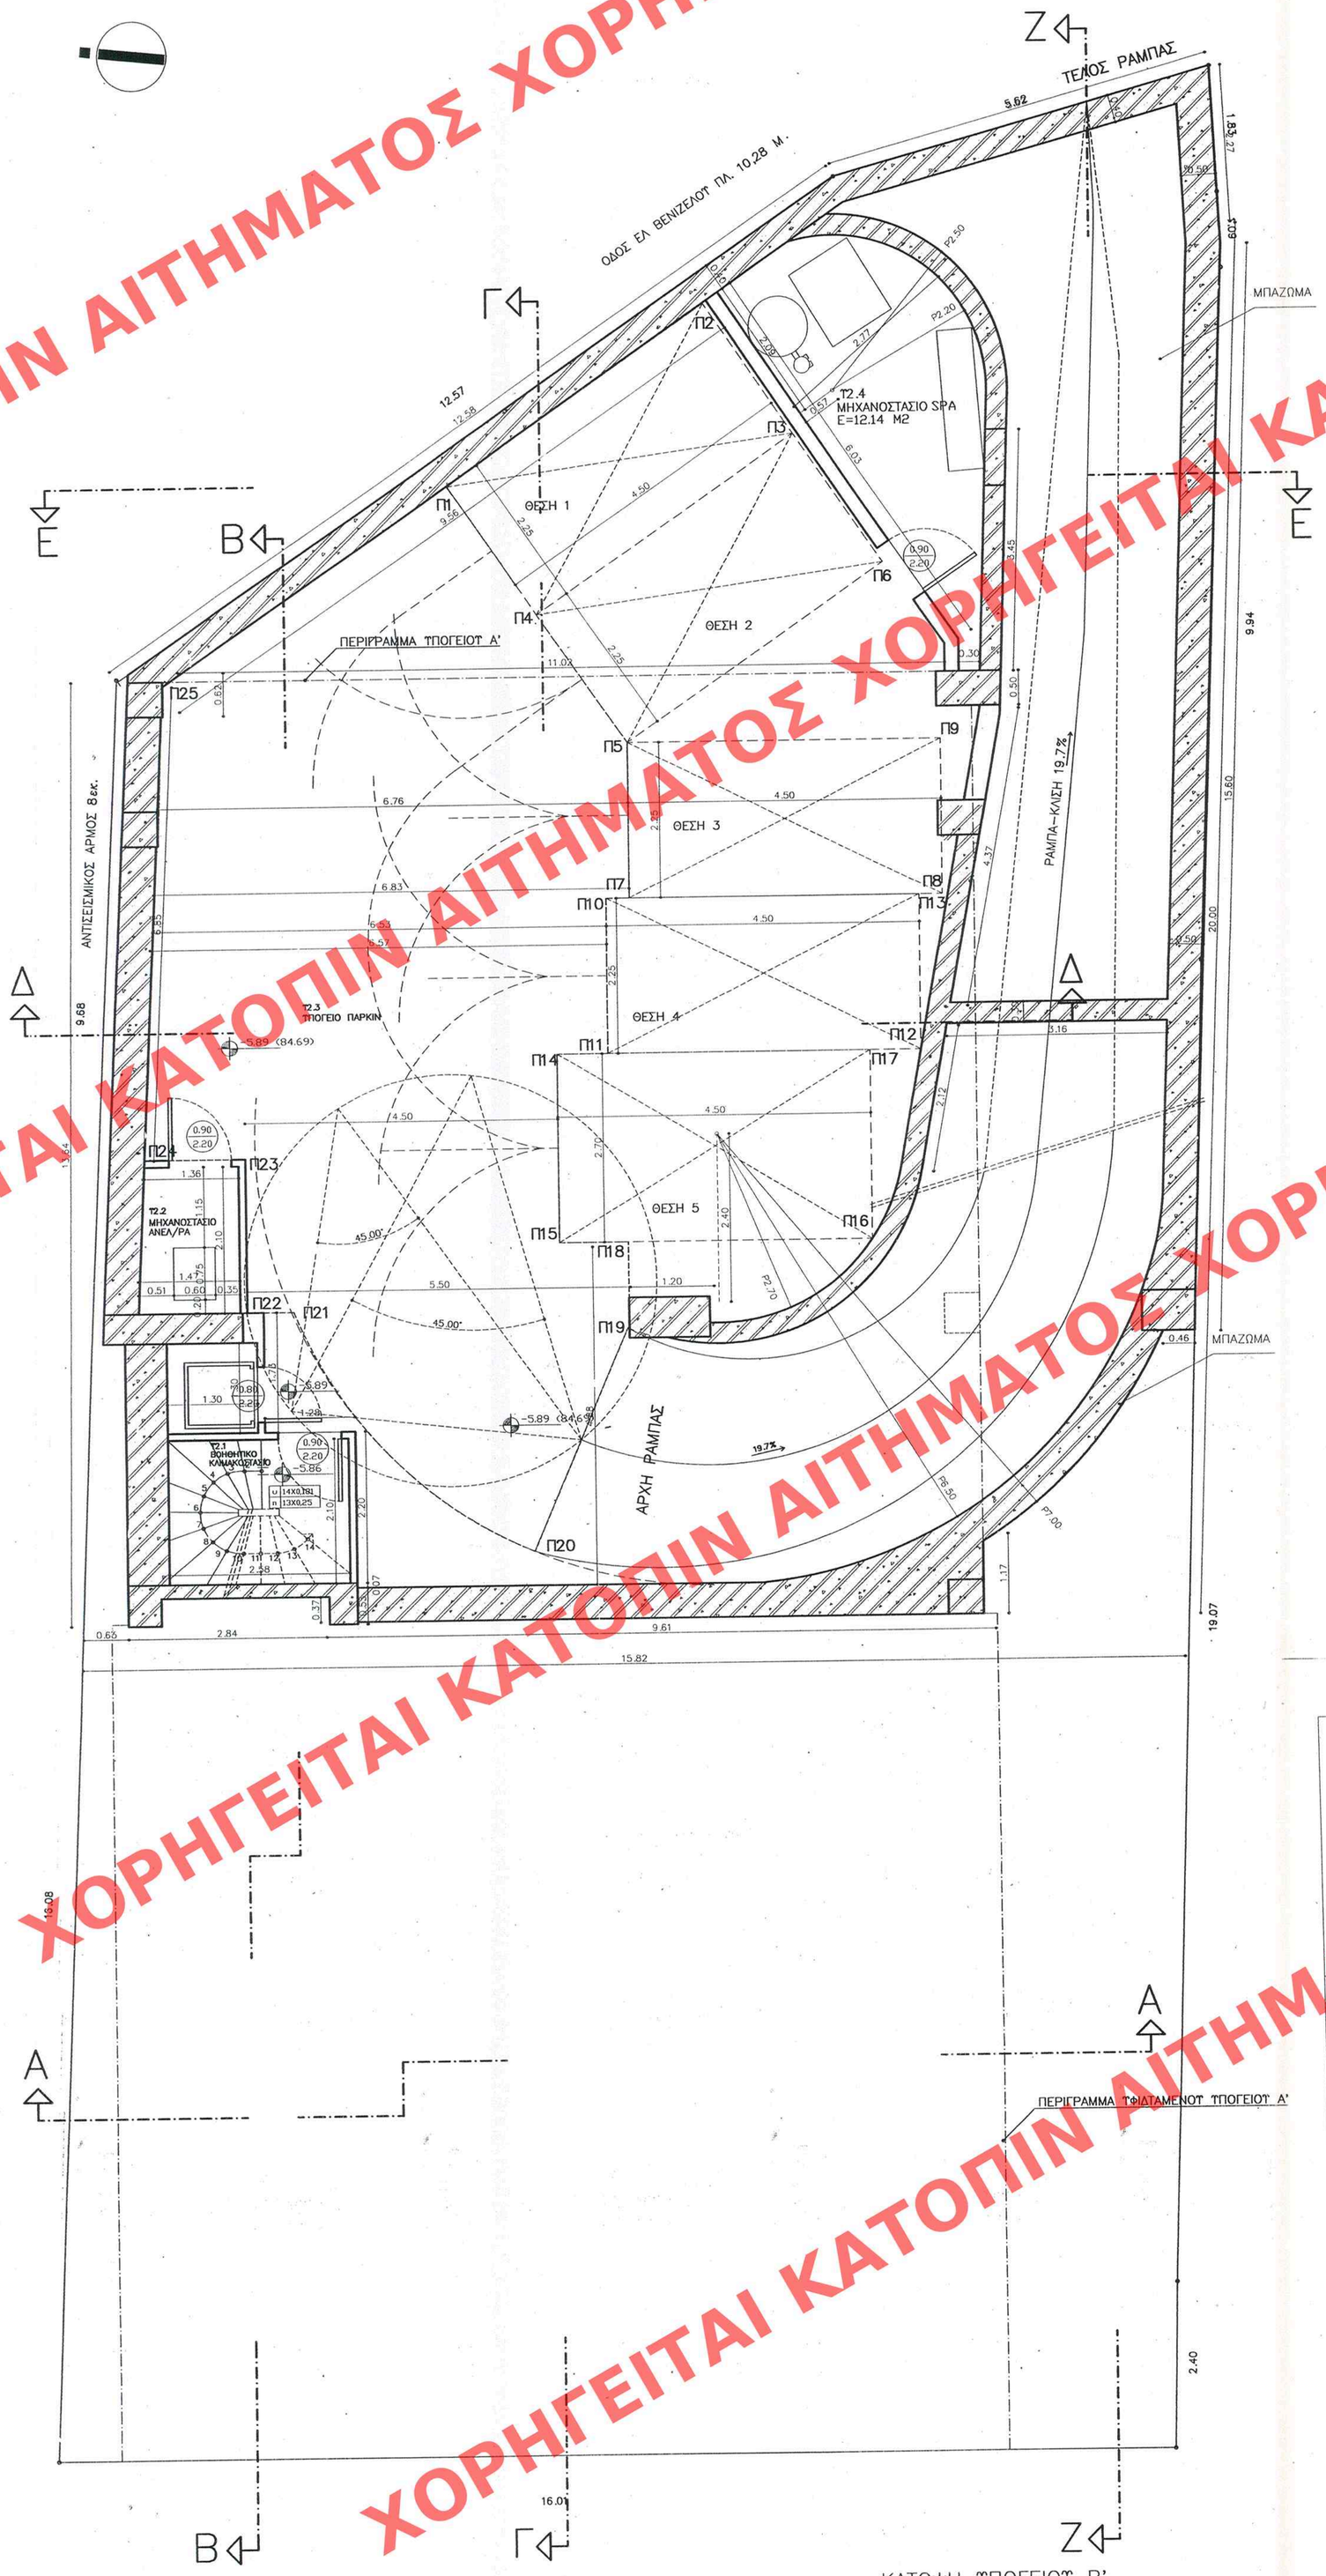

ΥΠΟΓΕΙΟ Β'

ΠΙΝΑΚΑΣ ΕΜΒΑΔΩΝ ΚΙΝΗΣΗΣ ΚΑΙ ΣΤΑΣΗΣ ΑΥΤΟΚΙΝΗΤΩΝ	
ΕΜΒΑΔΟ ΧΩΡΟΥ ΣΤΑΘΜΕΥΣΗΣ 1 (Π1,Π2,Π3,Π4,Π1)	= 10,13 Μ2
ΕΜΒΑΔΟ ΧΩΡΟΥ ΣΤΑΘΜΕΥΣΗΣ 2 (Π3,Π4,Π5,Π6,Π3)	= 10,13 Μ2
ΕΜΒΑΔΟ ΧΩΡΟΥ ΣΤΑΘΜΕΥΣΗΣ 3 (Π5,Π7,Π8,Π9,Π5)	= 10,13 Μ2
ΕΜΒΑΔΟ ΧΩΡΟΥ ΣΤΑΘΜΕΥΣΗΣ 4 (Π10,Π11,Π12,Π13,Π10)	= 10,13 Μ2
ΕΜΒΑΔΟ ΧΩΡΟΥ ΣΤΑΘΜΕΥΣΗΣ 5 (Π14,Π15,Π16,Π17,Π14)	= 12,15 Μ2
ΣΥΝΟΛΙΚΟ ΕΜΒΑΔΟ ΣΤΑΘΜΕΥΣΗΣ ΑΥΤΟΚΙΝΗΤΩΝ=52.67 Μ2	

ΧΩΡΟΣ ΚΙΝΗΣΗΣ ΑΥΤ/ΤΟΥ (Π1,Π5,Π7,Π10,Π11,Π14,Π15,Π18,Π19, Π20,Π21,Π22,Π23,Π24,Π25,Π1)=73.88 Μ2

ΠΙΝΑΚΑΣ ΕΜΒΑΔΩΝ ΥΠΟΓΕΙΟΥ Β'	
ΕΜΒΑΔΟ ΥΠΟΓΕΙΟΥ Β'	= 227.13 Μ2

ΥΠΟΥΡΓΕΙΟ ΠΕΡΙΒΑΛΛΟΝΤΟΣ, ΧΩΡΟΤΑΞΙΑΣ ΚΑΙ ΔΗΜΟΣΙΩΝ ΕΡΓΩΝ

ΔΙΕΥΘΥΝΣΗ ΠΟΛΕΟΔΟΜΙΚΟΥ ΣΧΕΔΙΑΣΜΟΥ
ΤΜΗΜΑ ΠΑΡΑΔΟΣΙΑΚΩΝ ΟΙΚΙΣΜΩΝ

ΘΕΣΗ: ΠΑΠΑΣΤΡΑΤΟΥ 71, ΟΤ.23, ΑΓΡΙΝΙΟ

ΘΕΜΑ: ΧΑΡΑΚΤΗΡΙΣΜΟΣ ΩΣ ΔΙΑΤΗΡΗΤΕΟΥ ΚΑΙ ΚΑΘΟΡΙΣΜΟΣ ΕΙΔΙΚΩΝ ΟΡΩΝ ΚΑΙ ΠΕΡΙΟΡΙΣΜΩΝ ΔΟΜΗΣΗΣ (ΕΙΔΙΚΗ ΡΥΘΜΙΣΗ) ΑΥΤΟΥ

ΕΔΗΜΟΣΙΕΥΘΗ ΕΙΣ ΤΟ ΥΠ' ΑΡΙΘ. 366 ΦΥΛΛΟ ΤΟΥ ΑΑΠ ΤΕΥΧΟΥΣ ΤΗΣ ΚΥΒΕΡΝΗΣΕΩΣ ΤΗΣ 18 Αυγούστου 2008

ΑΡΙΘ. ΣΧΕΔΙΟΥ Γενικός ..... Ειδικός .....
ΕΡΜΑΡΙΟΝ Θυρίς ..... Φακ.
ΕΓΓΡΑΦΩΝ Αριθ. Πρωτ. ..... Θυρίς ..... Φακ.

ΤΙΤΛΟΣ ΣΧΕΔΙΟΥ: -ΚΑΤΟΨΗ ΥΠΟΓΕΙΟΥ Β'

ΚΛΙΜΑΚΑ: 1/50 **ΗΜΕΡΟΜΗΝΙΑ:** 1-7-2008

ΥΠΟΥΡΓΕΙΟ ΠΕΡΙΒΑΛΛΟΝΤΟΣ ΧΩΡΟΤΑΞΙΑΣ & ΔΗΜΟΣ. ΕΡΓΩΝ
ΣΥΝΟΔΕΥΕΙ ΤΗΝ ΥΠ' ΑΡΙΘΜ. Γ33885/08 ΑΠΟΦΑΣΗ ΠΕΡΙ "χαρακτηρισμός ως διατηρητέου του κτιρίου που βρίσκεται επί της οδού Παπαστράτου 71 εντός του εγκεκριμένου ρυμοτομικού σχεδίου του Δ. Αγρινίου (τ. Δ/κτωλ/νίας) και καθορισμός ειδικών όρων και περιορισμών δόμησης."
Αθήνα 18 Αυγούστου 2008
Ο Δ/ντής
Δ. Παπαναστασόπουλος

Αρ. Φυλ. 166/08 εκ. 19.

ΑΡ. ΣΧΕΔΙΟΥ 4

ΧΟΡΗΓΕΙΤΑΙ ΚΑΤΟΠΙΝ ΑΙΤΗΜΑΤΟΣ

366/08