


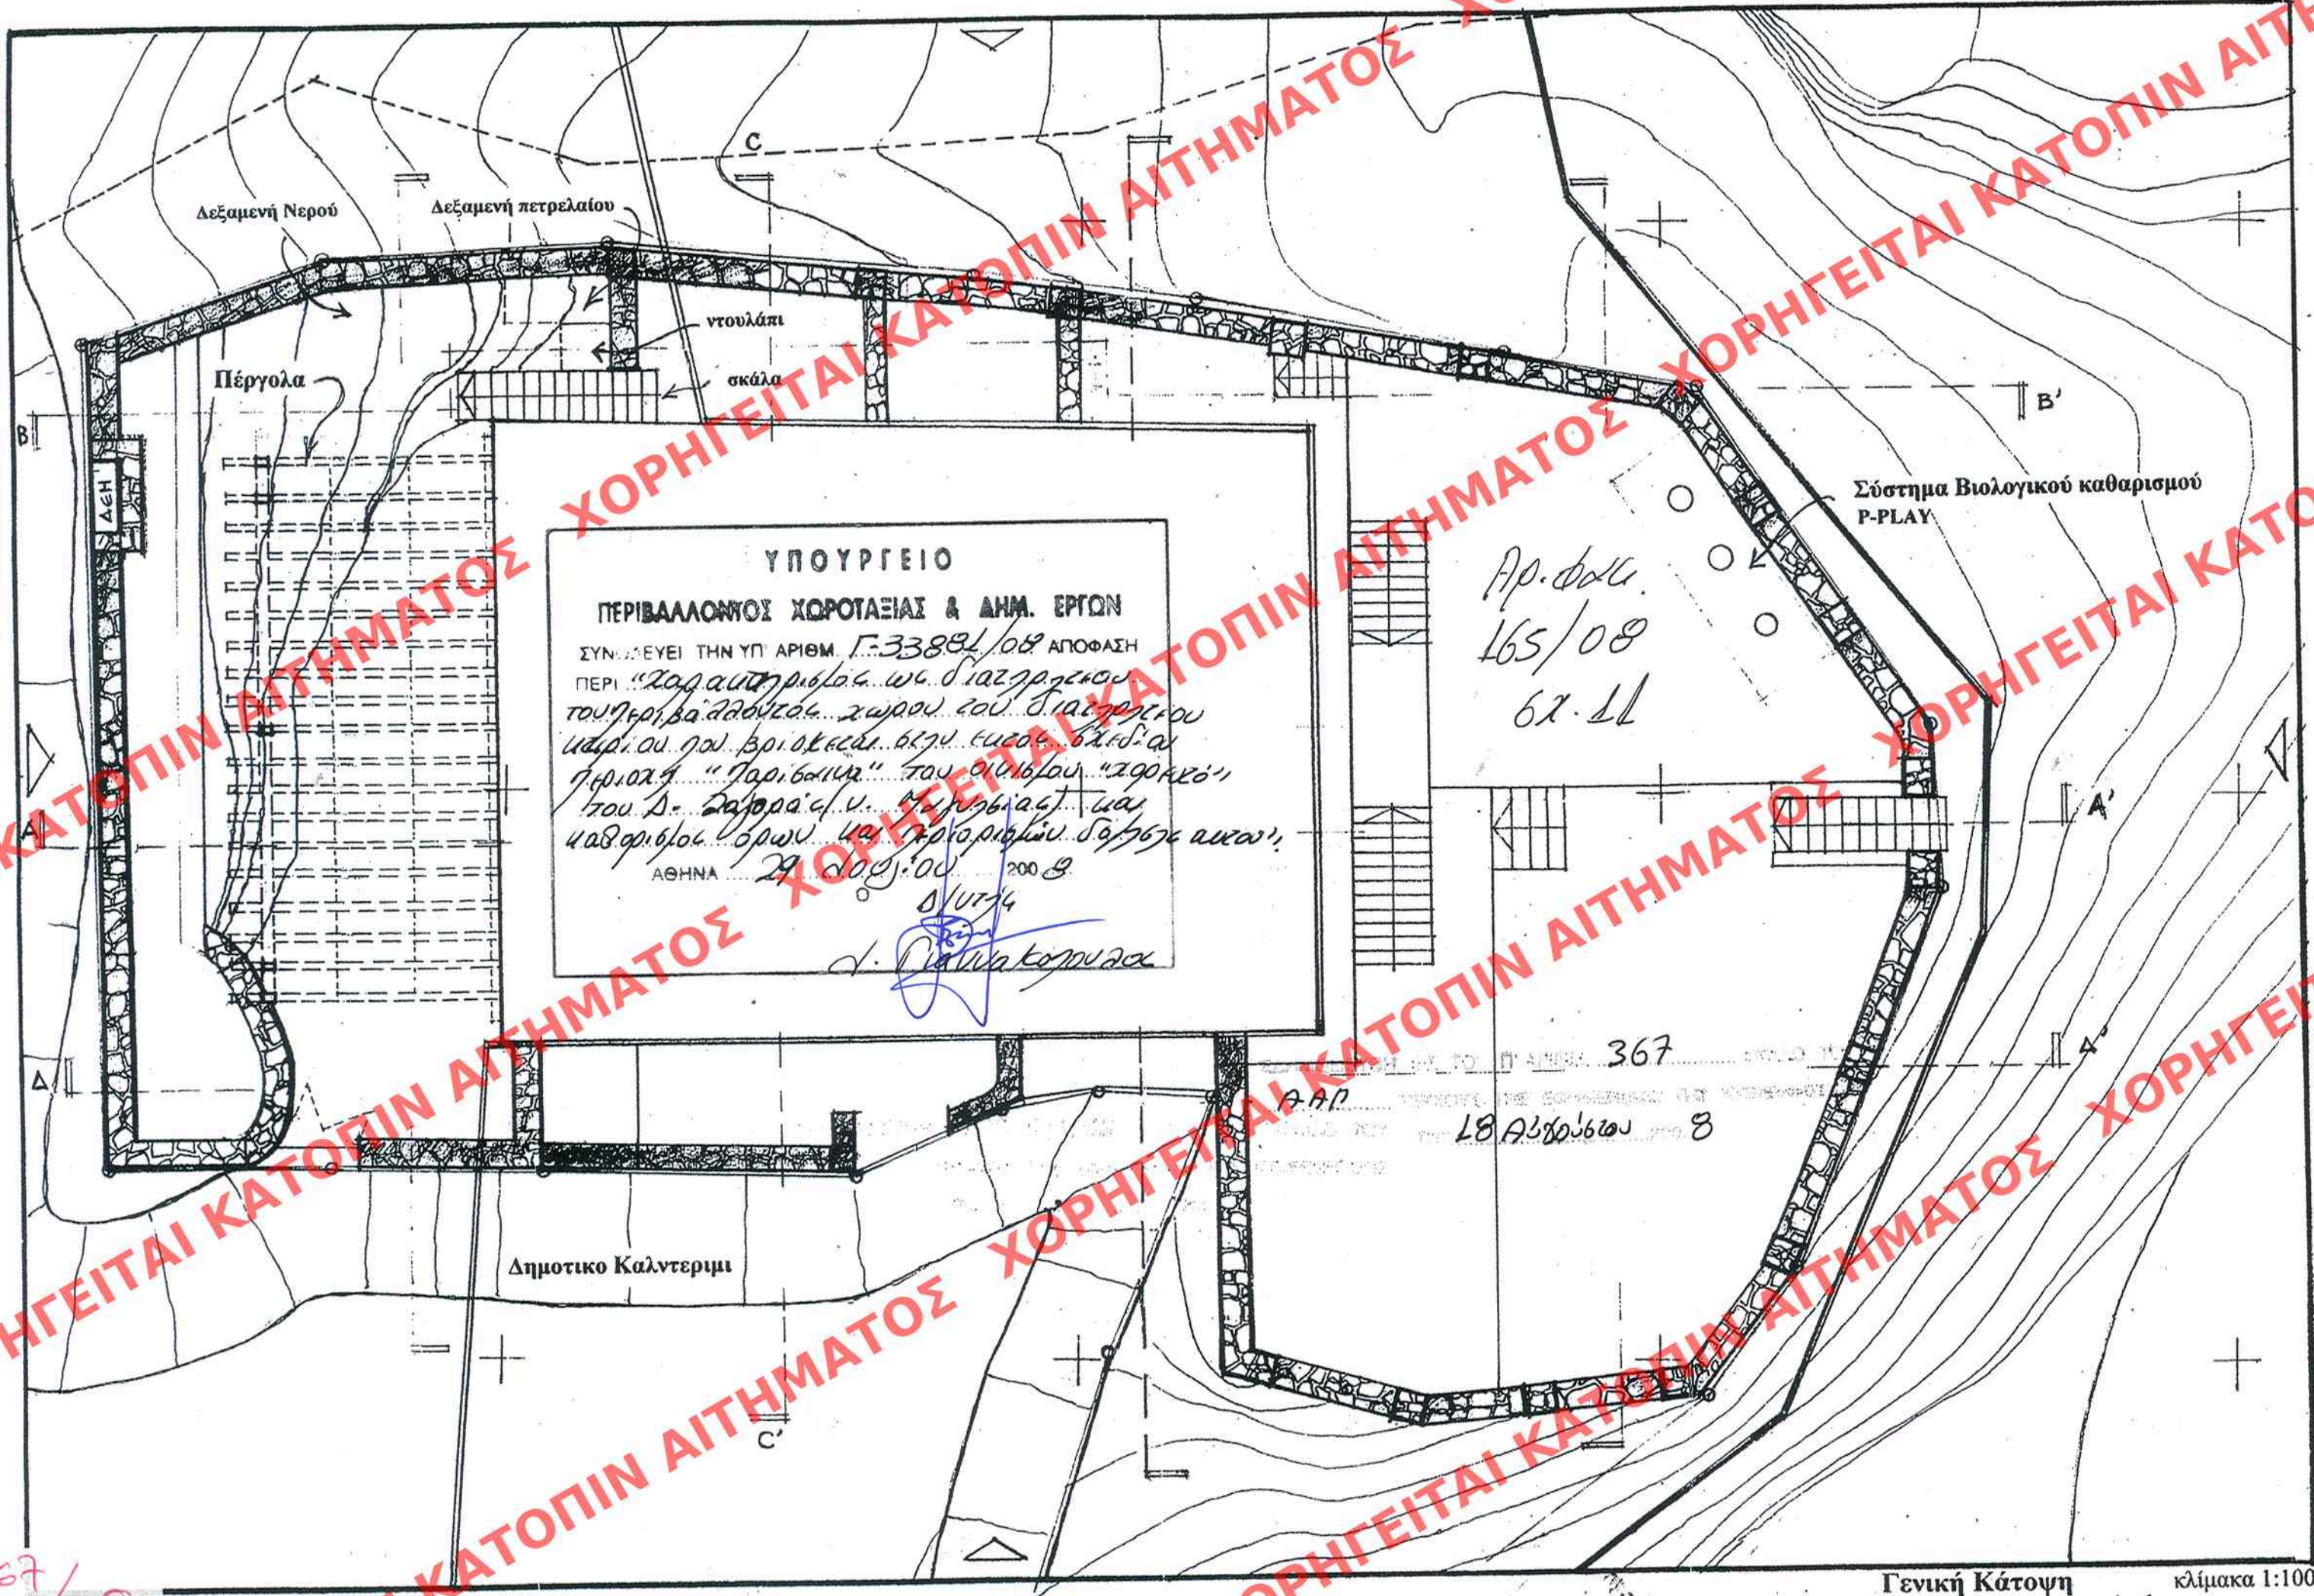

ΥΠΟΥΡΓΕΙΟ ΠΕΡΙΒΑΛΛΟΝΤΟΣ, ΧΩΡΟΤΑΞΙΑΣ
ΚΑΙ ΔΗΜΟΣΙΩΝ ΕΡΓΩΝ

367/08

ΔΙΕΥΘΥΝΣΗ ΠΟΛΕΟΔΟΜΙΚΟΥ ΣΧΕΔΙΑΣΜΟΥ
ΤΜΗΜΑ ΠΑΡΑΔΟΣΙΑΚΩΝ ΟΙΚΙΣΜΩΝ

ΘΕΣΗ : «ΠΑΡΙΣΑΙΝΑ» ΣΤΟ ΧΟΡΕΦΤΟ, ΔΗΜΟ ΖΑΓΟΡΑ, Ν. ΜΑΓΝΗΣΙΑΣ, ΠΗΛΙΟΥ

ΘΕΜΑ : ΚΑΘΟΡΙΣΜΟΣ ΣΥΜΠΛΗΡΩΜΑΤΙΚΩΝ ΕΙΔΙΚΩΝ ΟΡΩΝ
ΚΑΙ ΠΕΡΙΟΡΙΣΜΩΝ ΔΟΜΗΣΗΣ (ΕΙΔΙΚΗ ΡΥΘΜΙΣΗ) ΣΤΟ
ΔΙΑΤΗΡΗΤΕΟ ΚΤΗΡΙΟ

ΤΙΤΛΟΣ ΣΧΕΔΙΟΥ : ΓΕΝΙΚΗ ΚΑΤΟΨΗ

ΚΛΙΜΑΚΑ : 1/100 ΗΜΕΡΟΜΗΝΙΑ: 20/04/2008

ΑΡΙΘ. ΣΧΕΔΙΟΥ	Γενικός
	Ειδικός
ΕΡΜΑΡΙΟΝ	Θυρίς Φακ.
ΕΓΓΡΑΦΟΝ	Αριθ. Πρωτ.
	Φακ.

ΑΡ. ΣΧΕΔΙΟΥ

A1