


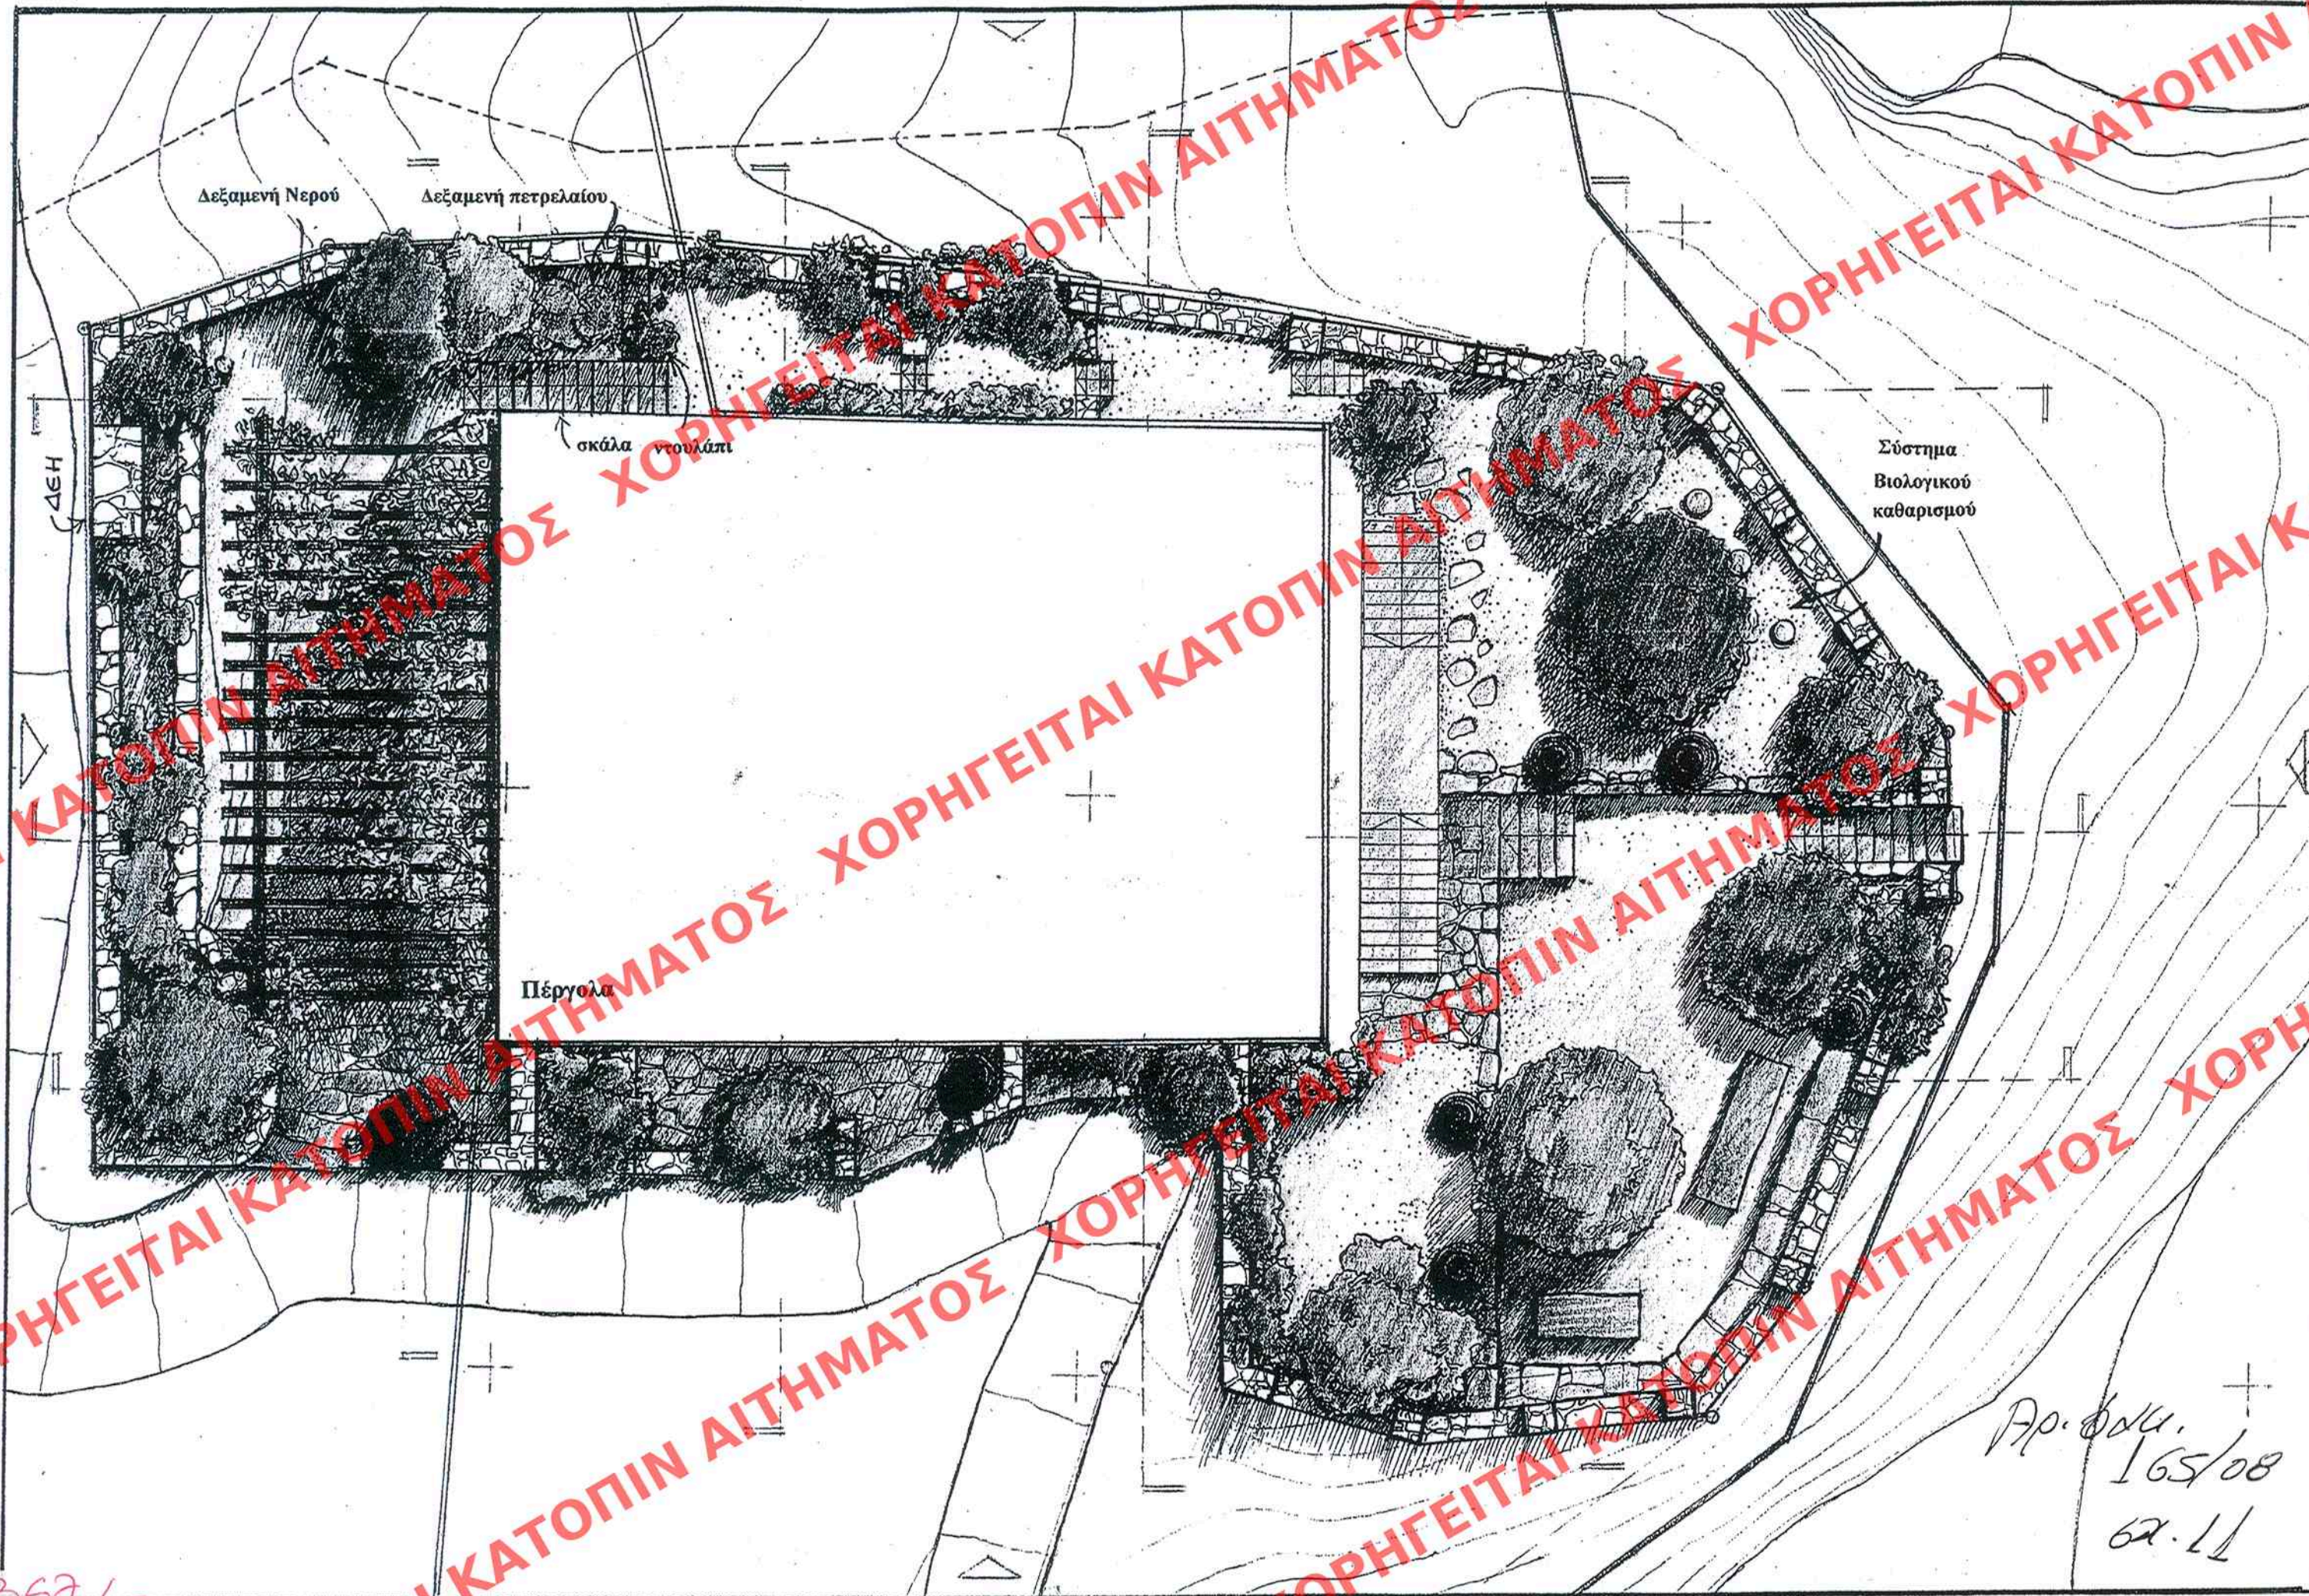

**ΥΠΟΥΡΓΕΙΟ ΠΕΡΙΒΑΛΛΟΝΤΟΣ, ΧΩΡΟΤΑΞΙΑΣ
ΚΑΙ ΔΗΜΟΣΙΩΝ ΕΡΓΩΝ**

**ΔΙΕΥΘΥΝΣΗ ΠΟΛΕΟΔΟΜΙΚΟΥ ΣΧΕΔΙΑΣΜΟΥ
ΤΜΗΜΑ ΠΑΡΑΔΟΣΙΑΚΩΝ ΟΙΚΙΣΜΩΝ**

ΘΕΣΗ : «ΠΑΡΙΣΑΙΝΑ» στο ΧΟΡΕΦΤΟ, ΔΗΜΟ ΖΑΓΟΡΑΣ, Ν. ΜΑΓΝΗΣΙΑΣ, ΠΗΛΙΟΥ

**ΘΕΜΑ : ΚΑΘΟΡΙΣΜΟΣ ΣΥΜΠΛΗΡΩΜΑΤΙΚΩΝ ΕΙΔΙΚΩΝ ΟΡΩΝ
ΚΑΙ ΠΕΡΙΟΡΙΣΜΩΝ ΔΟΜΗΣΗΣ (ΕΙΔΙΚΗ ΡΥΘΜΙΣΗ) ΣΤΟ
ΔΙΑΤΗΡΗΤΕΟ ΚΤΗΡΙΟ**

Α.Α.Π. 367/08
18 Απριλίου 2008

ΑΡΙΘ. ΣΧΕΔΙΟΥ	Γενικός
	Ειδικός
ΕΡΜΑΡΙΟΝ	Θυρίς
ΕΓΓΡΑΦΟΝ	Αριθ. Πρωτ.
	Θυρίς

ΤΙΤΛΟΣ ΣΧΕΔΙΟΥ : ΓΕΝΙΚΗ ΚΑΤΟΨΗ

ΚΛΙΜΑΚΑ 1:100 ΗΜΕΡΟΜΗΝΙΑ: 20/04/2008

ΠΕΡΙΒΑΛΛΟΝΤΟΣ ΧΩΡΟΤΑΞΙΑΣ & ΔΗΜ. ΕΡΓΩΝ

ΣΥΝΟΔΕΥΕΙ ΤΗΝ ΥΠ ΑΡΙΘΜ 7.3388/08 ΠΡΟΤΑΣΗ
ΠΕΡΙ "ΠΡΟΣΤΑΣΗΣ ΚΑΙ ΔΙΑΤΗΡΗΣΗΣ
ΤΟΥ ΚΤΗΡΙΟΥ ΤΗΣ ΖΩΝΗΣ ΤΗΣ ΔΙΑΤΗΡΗΣΗΣ
ΜΕΤΡΩΝ ΤΟΥ ΕΡΓΟΥ ΚΑΙ ΤΗΣ ΚΑΤΑΣΤΑΣΗΣ
ΤΗΣ "ΠΑΡΙΣΑΙΝΑ" ΣΤΟ ΟΙΚΟΔΟΜΟΤΕΧΝΙΚΟ
ΠΡΟΓΡΑΜΜΑ ΤΟΥ Δ. ΖΑΓΟΡΑΣ, Ν. ΜΑΓΝΗΣΙΑΣ
& ΚΑΘΟΡΙΣΜΟΥ ΟΡΩΝ ΣΥΜΠΛΗΡΩΜΑΤΙΚΩΝ
ΔΙΑΤΗΡΗΣΗΣ

ΑΡ. ΣΧΕΔΙΟΥ

A10

Γενική Κάτοψη
Πρόταση α
Διατηρητέο Κτήριο
κλίμακα 1:100
A10