



ΧΟΡΗΓΕΙΤΑΙ ΚΑΤΟΠΙΝ ΑΙΤΗΜΑΤΟΣ

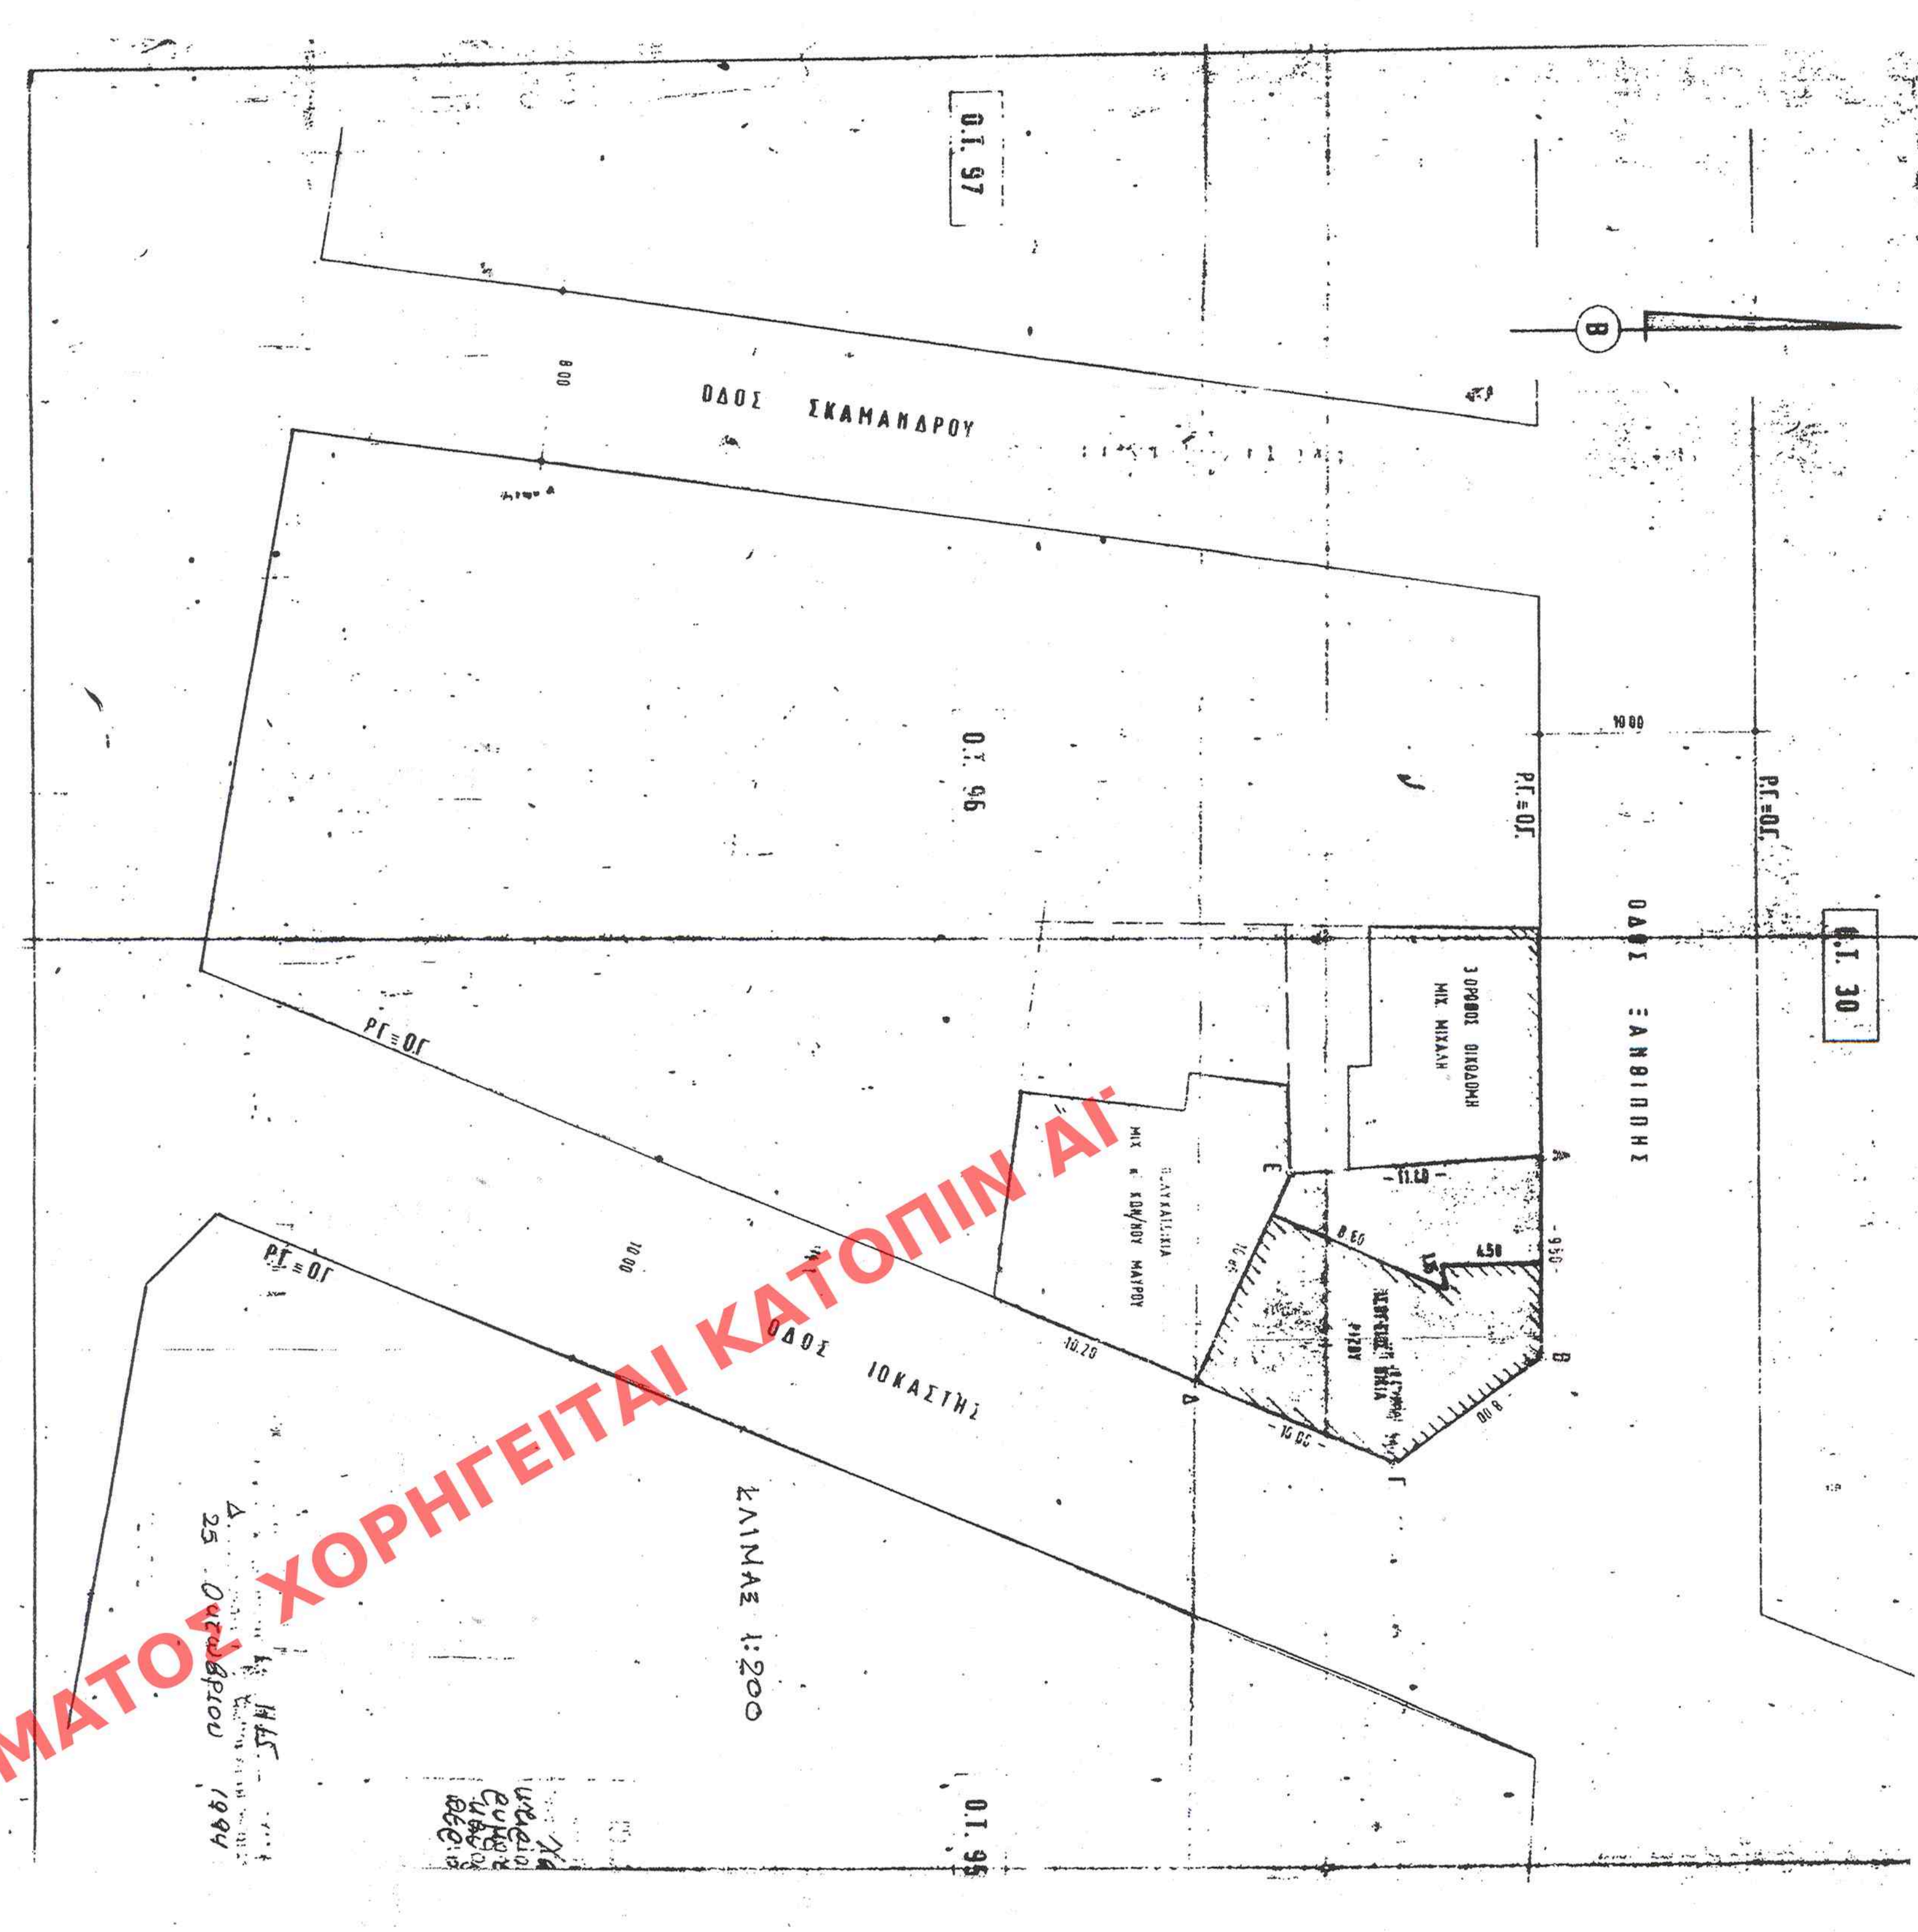


Ο.Τ. 76096
 ΑΡΤΙΟΤΗΤΑ : ΚΑΝΟΝΑΣ Ε = 200,00 Τ.Μ. Η = 10,00 Μ
 ΠΑΡΕΚΚΛΙΣΗ ΠΡΟ 9-6-1973 Ε = 112,50 Τ.Μ. Π = 6,00 Μ
 ΕΜΒΑΔΟΝ (Α.Β.Γ.Δ.Ε.Α) = 162,10 Τ.Μ. - ΑΡΤΙΟ ΚΑΤΑ ΠΑΡΕΚΚΛΙΣΗ
 ΕΠΙΠΡΕΤΟΜΕΝΑ ΣΤΟΙΧΕΙΑ ΔΟΜΗΣΗΣ (ΦΕΚ 312/78)
 1. Π.Κ. = 70% = 113,47 Τ.Μ.
 2. Σ.Σ.Δ. = 2,60 = 421,46 Τ.Μ.
 3. ΟΡΟΦΟΙ 4
 4. ΥΠΟΛΟΙΠΟ Σ.Δ. = 421,46 - 106,00 = 315,46 Τ.Μ.
 ΔΙΑΤΗΡΗΤΕΟΥ ΣΥΜΦΩΝΑ ΜΕ ΤΗΝ 87202/5954/27-9-1994 ΑΠΟΦΑΣΗ ΥΠΟΥΡΓΟΥ Π.Ε.Χ.Δ.Ε (ΦΕΚ 1115Μ/25-10-1994)
 1. Π.Κ. = 106,00 < 113,47 Τ.Μ.
 2. Σ.Σ.Δ. = 106,00 Τ.Μ. < 421,46 Τ.Μ.
 3. ΟΡΟΦΟΙ : ΙΣΟΓΕΙΟ
 4. ΥΠΟΛΟΙΠΟ Σ.Δ. = 421,46 - 106,00 = 315,46 Τ.Μ.

Δικαιούχος: Δημόσιον Τμήμα Μ.Σ.Δ. Χαράδρα Τμήμα Τεχνολογίας - Λεωνόδπουλου
 Από τον υπολογισμένο Σ.Δ. = 106,00 + 7/12 (316,46 - 106,00) = 228,35 Τ.Μ.

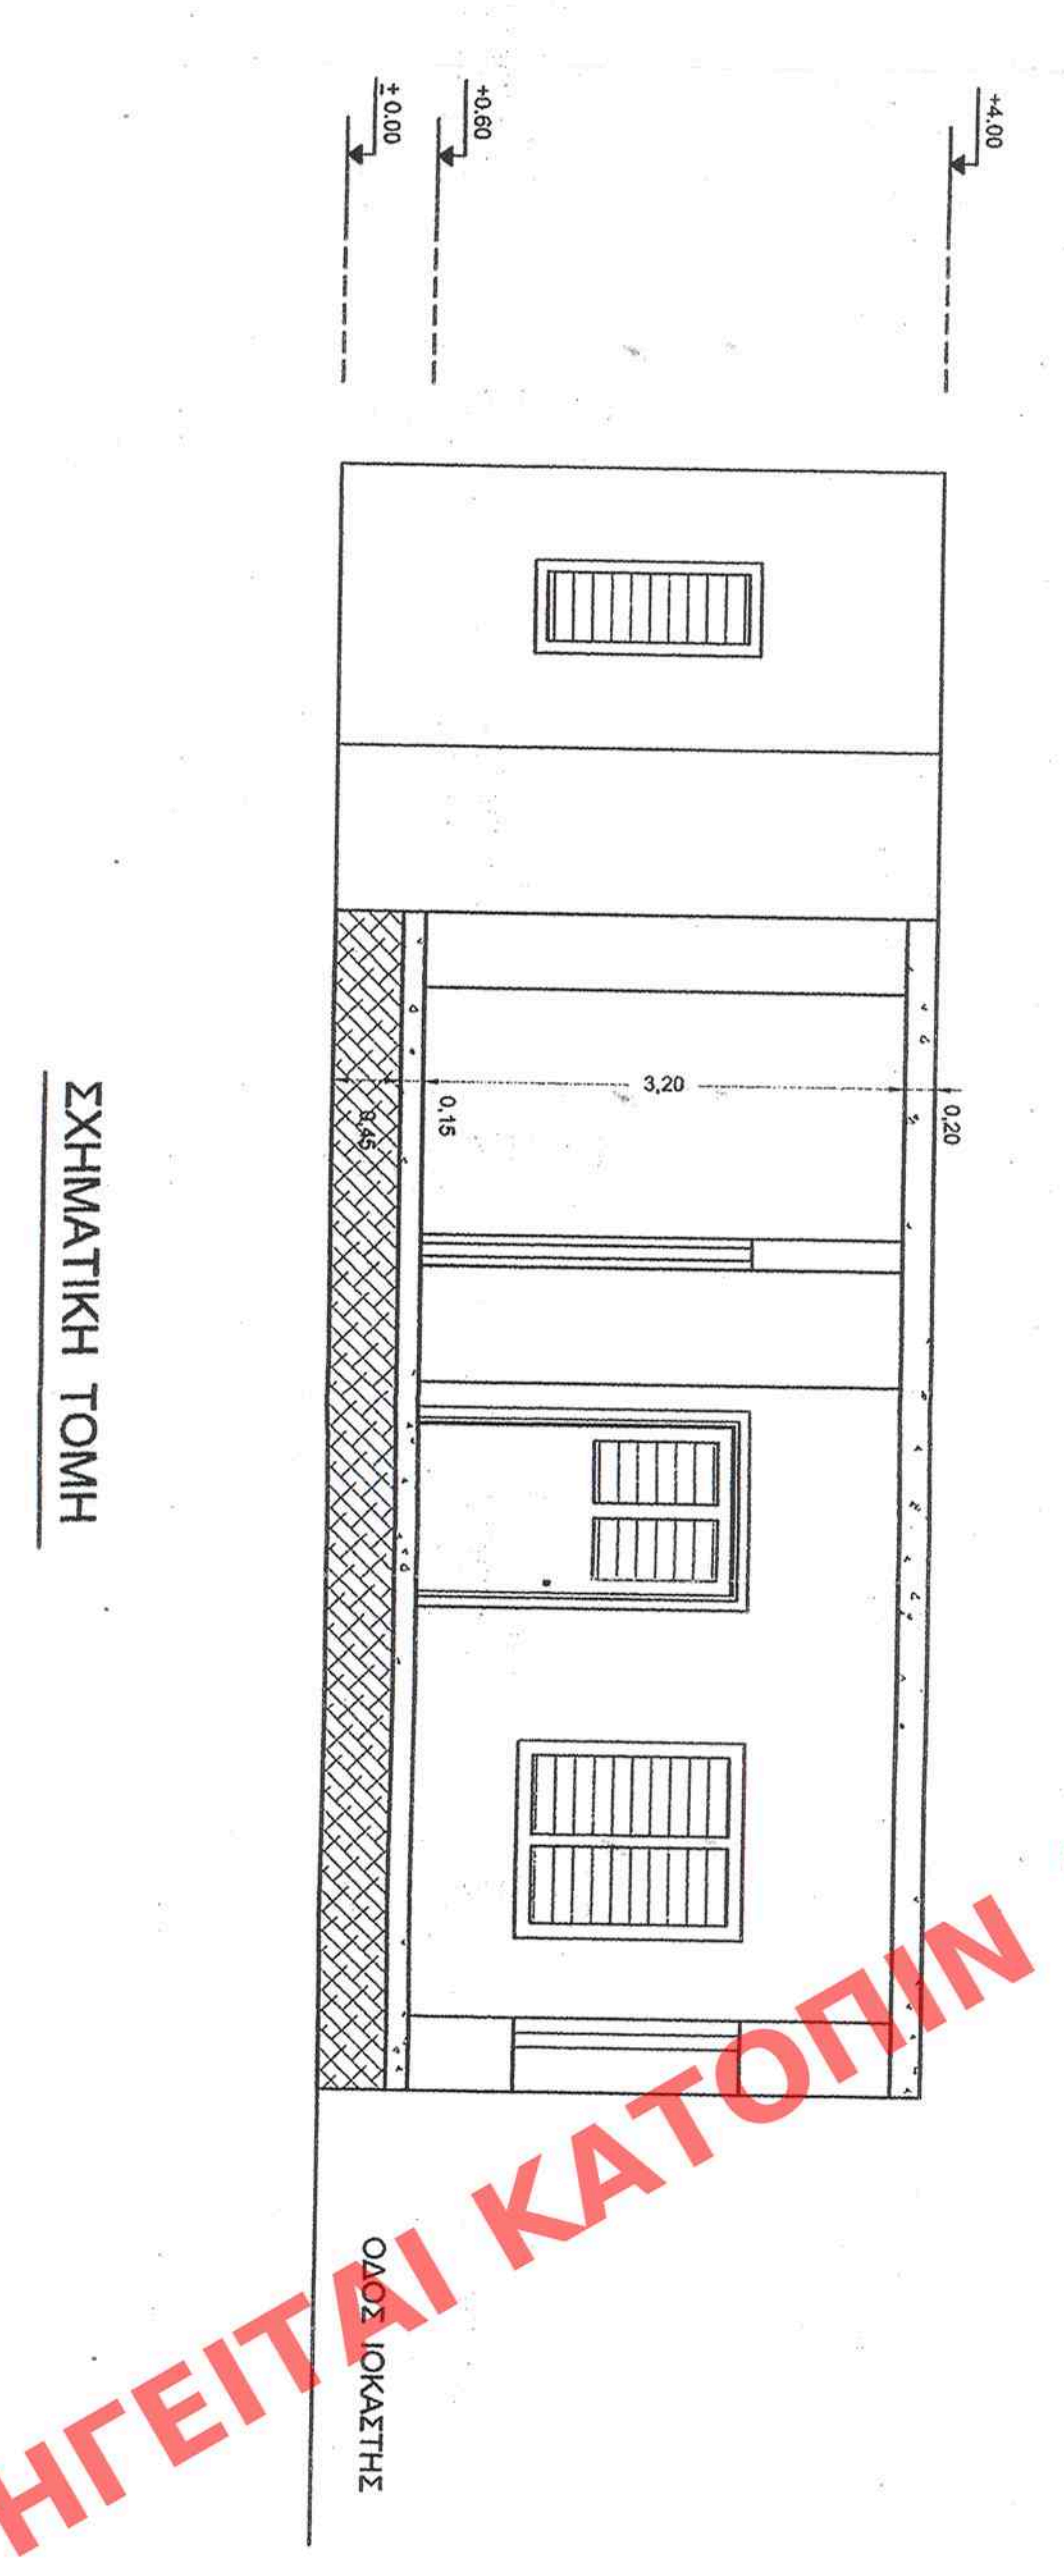

ΣΧΗΜΑΤΙΚΗ ΤΟΜΗ

ΧΟΡΗΓΕΙΤΑΙ ΚΑΤΟΠΙΝ ΑΙΤΗΜΑΤΟΣ

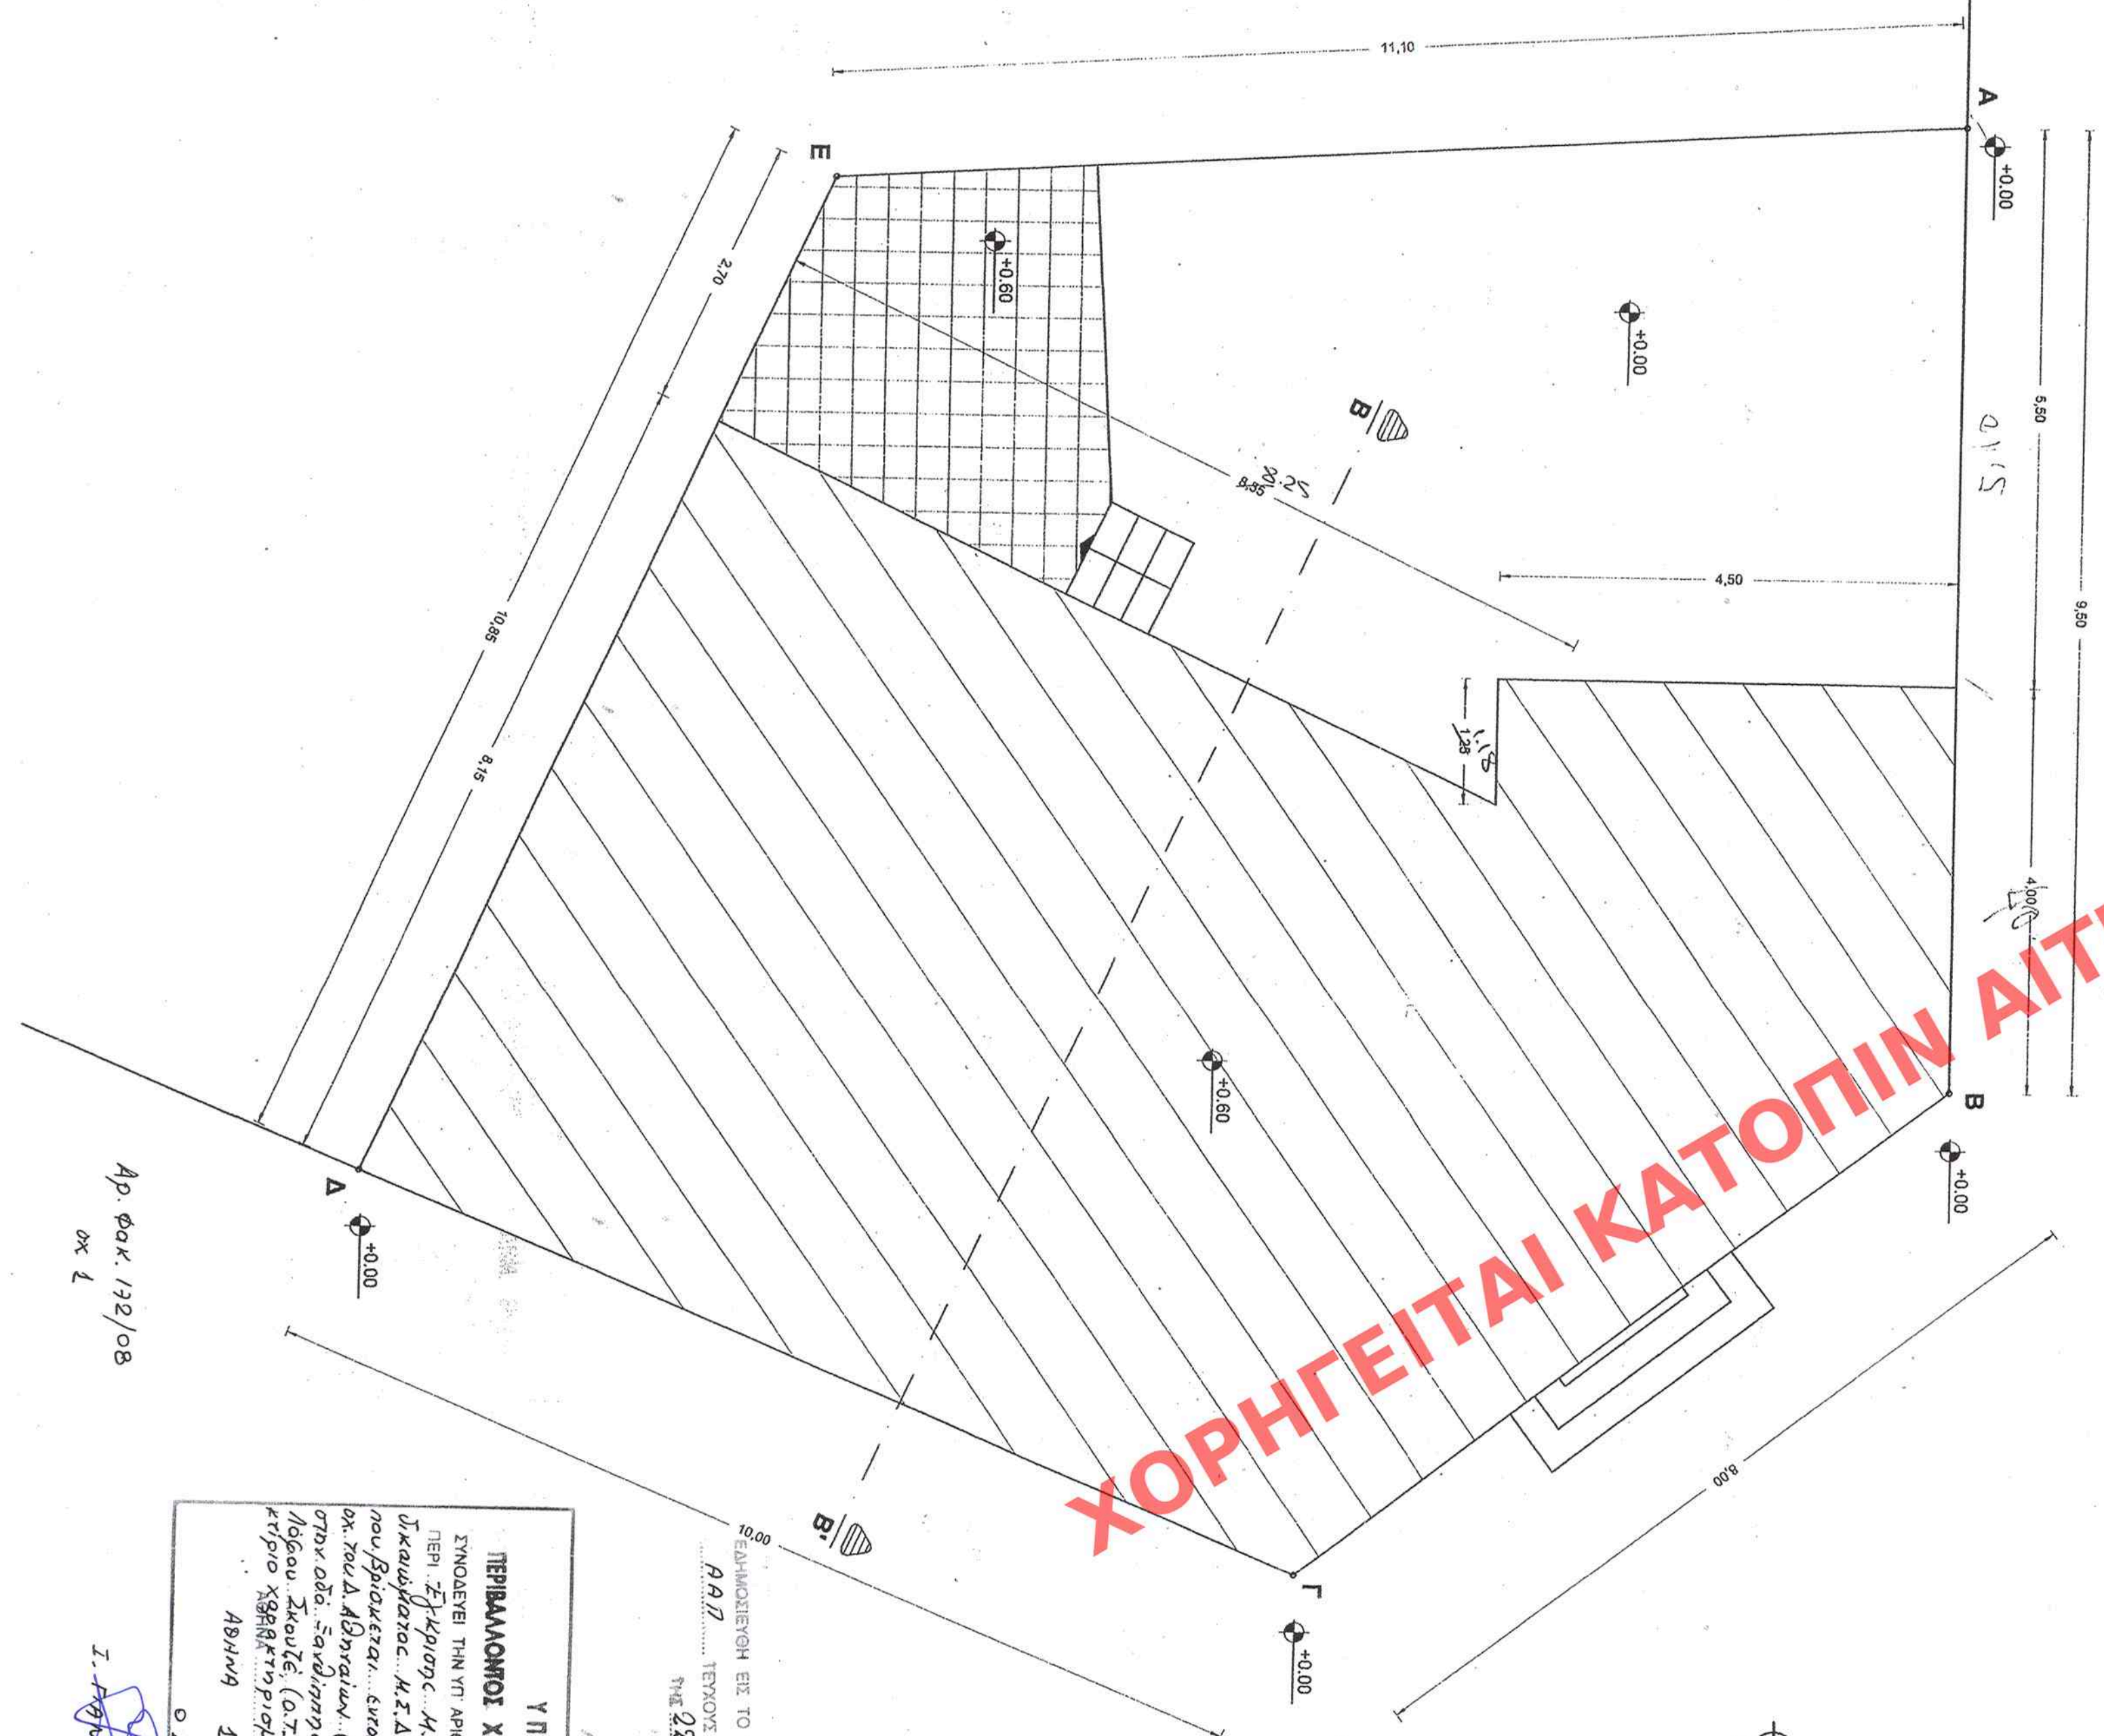

ΥΠΟΥΡΓΕΙΟ
 ΠΕΡΙΒΑΛΛΟΝΤΟΣ ΧΩΡΟΤΞΙΜΗΣ & ΑΝΘΡ. ΕΡΓΩΝ
 ΣΥΝΔΕΣΗ ΤΗΝ ΤΗ ΑΡΧΗ... Γ.34/083/08 ΑΡΧΑΔΗ
 ΤΗΝ ΕΠΙΧΡΗΣΗ Μ.Σ.Δ. και κατασκευή κτιρίου
 και κατασκευή Μ.Σ.Δ. από προϋπολογισμένο αριθμό
 και Μ.Σ.Δ. στην οδό Σκαμναρού, (14η Αθηνών-17ης Οκτωβρίου)
 στην οδό Σκαμναρού, (14η Αθηνών-17ης Οκτωβρίου)
 λόγω Σκαμναρού (Ο.Τ. 76096) με σκοπό να δοθεί
 κτίριο 3888τ.μ. περίπου.
 Αριθμός 4 Συμφορτών 2808
 Ο Διευθυντής
 Ι. Δημόσιον

ΥΠΟΥΡΓΕΙΟ ΠΕΡΙΒΑΛΛΟΝΤΟΣ ΧΩΡΟΤΞΙΜΗΣ & ΑΝΘΡ. ΕΡΓΩΝ

ΙΔΙΟΚΤΗΤΗΣ:	ΤΟΜΠΟΥΛΟΓΛΟΥ - ΛΕΩΝΙΔΟΠΟΥΛΟΣ ΧΑΡΑΔΡΑΜΙΟΣ
ΕΡΓΟ:	ΔΗΜΙΟΥΡΓΙΑ - ΕΚΔΟΣΗ ΤΠΛΟΥ Μ.Σ.Δ.
ΜΕΛΕΤΗ:	ΑΡΧΙΤΕΚΤΟΝΙΚΗ ΑΠΟΤΥΠΩΣΗ ΥΦΙΣΤΑΜΕΝΗΣ ΚΑΤΑΣΤΑΣΗΣ
ΘΕΣΗ:	ΝΟΜΟΣ: ΑΤΤΙΚΗΣ ΑΙΜΑΝΙΣ ΕΠΙΣΤΗΜΟΝΙΚΟ ΕΠΙΧΕΙΡΗΣΙΑΚΟ ΣΥΣΤΗΜΑ
ΜΕΛΕΤΗΤΗΣ:	ΣΤΕΦΑΝ ΕΥΛΑΓ. ΤΣΙΠΙΤΟΤΗ ΠΟΛΙΤΙΚΟΣ ΜΗΧΑΝΙΚΟΣ Τ.Ε. ΤΟΛΙΑ 5-7 ΣΑΥΚΙΑ ΤΗΛ: 222107883 / 884448789
ΘΕΜΑ ΣΧΕΔΙΟΥ	ΚΑΜΙΚΑ
ΑΡΙΘΜΟΣ ΣΧΕΔΙΟΥ	ΑΡΙΘΜΟΣ ΣΧΕΔΙΟΥ
ΤΟΙΟΓΡΑΦΙΚΟ	1:50
ΔΙΑΓΡΑΜΜΑ ΚΑΛΥΨΗΣ	T 1
Ο ΜΗΧΑΝΙΚΟΣ	
ΤΣΙΠΙΤΟΤΗ ΕΥΛΑΓ. ΣΤΕΦΑΝ	
ΠΟΛΙΤΙΚΟΣ ΜΗΧΑΝΙΚΟΣ Τ.Ε.	
ΜΕΛΟΣ Ε.Ε.Τ.Ε.Μ. ΑΡΧΗΜ. ΜΗΤΡ.: 38715	
ΤΟΛΙΑ 5 - ΣΑΥΚΙΑ - Τ.Κ. 34110	
Α.Ο.Π.Μ. 07253140 - Δ.Ο.Υ. ΣΑΥΚΙΑΣ	