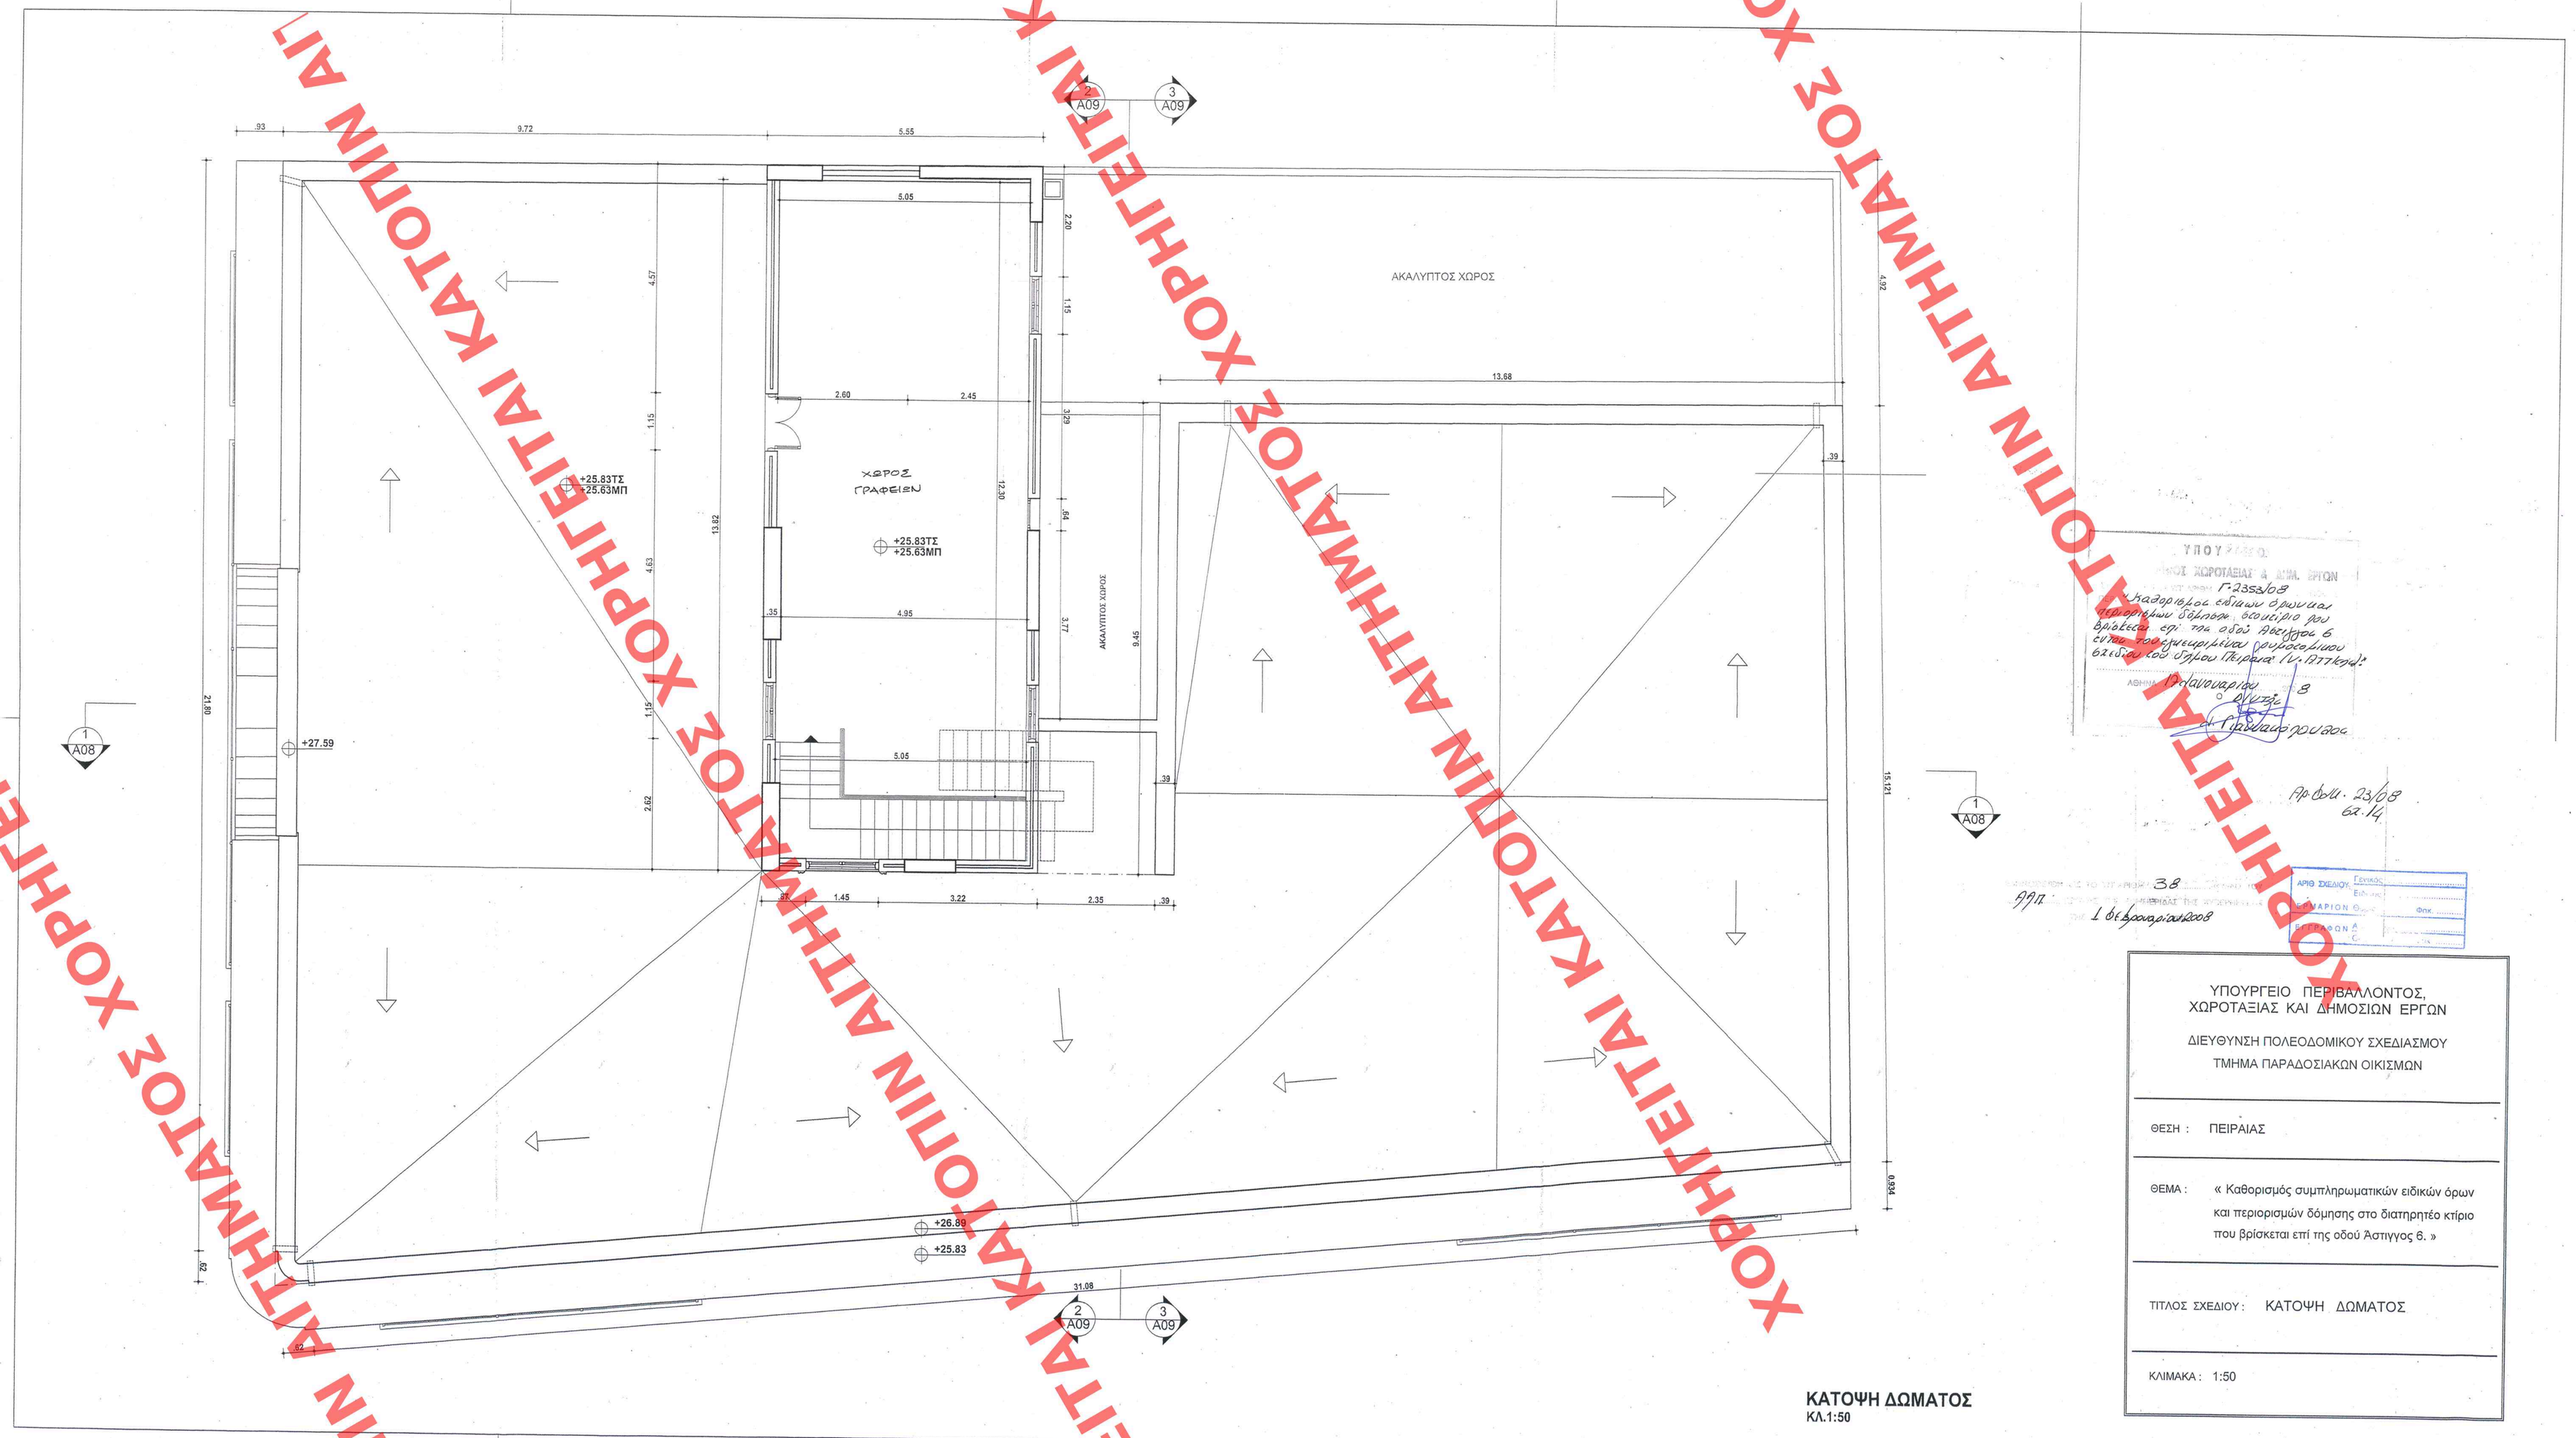

ΚΑΤΟΨΗ ΔΩΜΑΤΟΣ
ΚΛ.1:50

ΥΠΟΥΡΓΕΙΟ ΠΕΡΙΒΑΛΛΟΝΤΟΣ, ΧΩΡΟΤΑΞΙΑΣ & ΔΗΜ. ΕΡΓΩΝ
Γ-2358/08
Καταρτίσθηκε πίνακας δικαιωμάτων περιορισμών δόμησης, σύμφωνα με βρίσκεται επί της οδού Αστιγγος 6 εντός τοιχοποιίας ρυμοτομούμενου ακίνητου του Δήμου Πειραιά (Ν.2177/94)
ΑΘΗΝΑ 17 Ιανουαρίου 2008
Ο Νομάρχης
Γρηγόριος Γρηγοριάδης
Αρ. Πρωτ. 23/08
62.14
38
ΑΡΙΘ. ΣΧΕΔΙΟΥ
ΝΟΜΑΡΙΟΝ
ΦΥΛ.
ΚΕΦΑΛΑΙΟΝ
1 Φεβρουαρίου 2008

ΥΠΟΥΡΓΕΙΟ ΠΕΡΙΒΑΛΛΟΝΤΟΣ, ΧΩΡΟΤΑΞΙΑΣ ΚΑΙ ΔΗΜΟΣΙΩΝ ΕΡΓΩΝ

ΔΙΕΥΘΥΝΣΗ ΠΟΛΕΟΔΟΜΙΚΟΥ ΣΧΕΔΙΑΣΜΟΥ

ΤΜΗΜΑ ΠΑΡΑΔΟΣΙΑΚΩΝ ΟΙΚΙΣΜΩΝ

ΘΕΣΗ : ΠΕΙΡΑΙΑΣ

ΘΕΜΑ : « Καθορισμός συμπληρωματικών ειδικών όρων και περιορισμών δόμησης στο διατηρητέο κτίριο που βρίσκεται επί της οδού Αστιγγος 6. »

ΤΙΤΛΟΣ ΣΧΕΔΙΟΥ : ΚΑΤΟΨΗ ΔΩΜΑΤΟΣ

ΚΛΙΜΑΚΑ : 1:50

ΧΟΡΗΓΕΙΤΑΙ ΚΑΤΟΤΙΝ ΑΙΤΗΜΑΤΟΣ