


ΕΙΤΑΙ ΑΙΤΗΜΑΤΟΣ ΧΟΡΗΓΕΙΤΑΙ ΚΑΤΟΠΙΝ ΑΙΤ

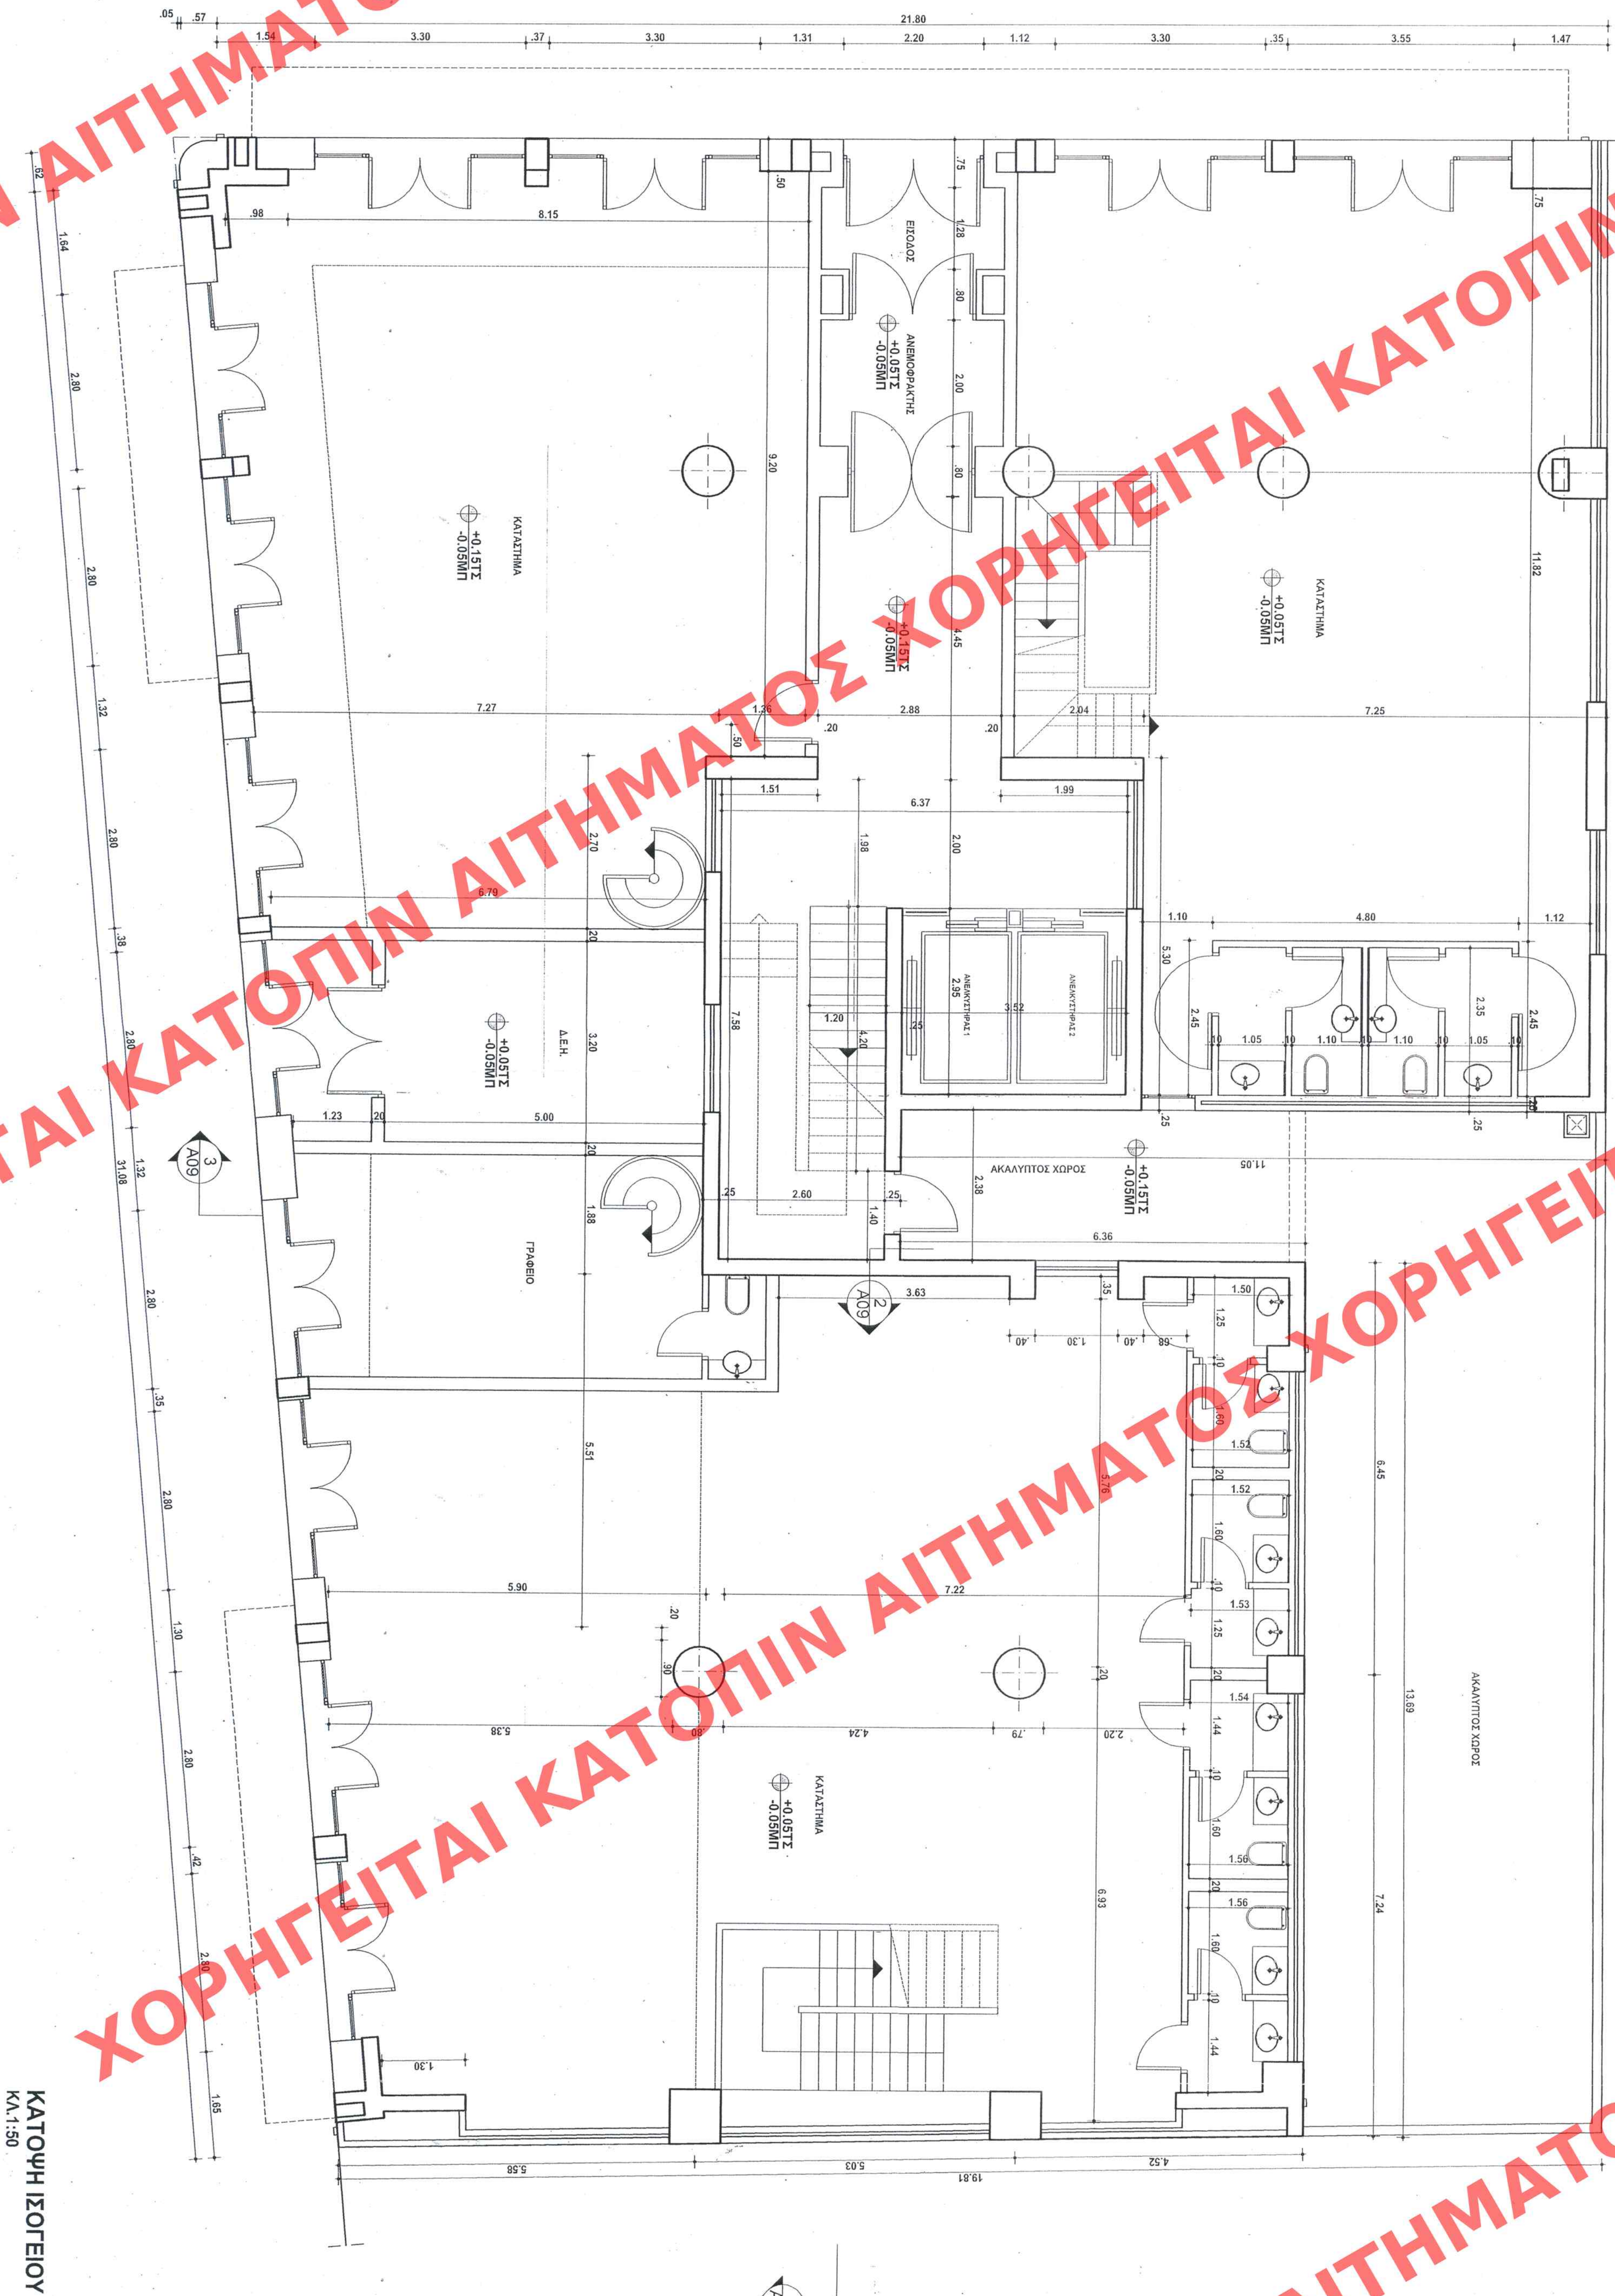

ΚΑΤΩΦΗ ΙΣΟΓΕΙΟΥ
ΚΑ.1:50

ΥΠΟΥΡΓΕΙΟ ΠΕΡΙΒΑΛΛΟΝΤΟΣ, ΧΩΡΟΤΑΞΙΑΣ ΚΑΙ ΔΗΜΟΣΙΩΝ ΕΡΓΩΝ ΔΙΕΥΘΥΝΣΗ ΠΟΛΥΤΕΧΝΙΚΟΥ ΣΧΕΔΙΑΣΜΟΥ ΤΜΗΜΑ ΠΑΡΑΔΟΣΙΑΚΩΝ ΟΙΚΙΣΜΩΝ
ΘΕΣΗ: ΠΕΡΙΒΛΑΣ
ΘΕΜΑ: «Καθορισμός αυθημεμερικών ειδικών όρων και περιορισμών δόμησης στο διατηρητέο κτίριο που βρίσκεται επί της οδού Λαγινός 6.»
ΤΙΤΛΟΣ ΣΧΕΔΙΟΥ: ΚΑΤΩΦΗ ΙΣΟΓΕΙΟΥ
ΚΙΛΜΑΚΑ: 1:50

ΑΡΧ. ΣΧΕΔΙΟΥ: ΕΛΛΗΝΙΚΗ
ΕΡΕΥΝΗΤΙΚΗ ΟΜΑΔΑ: ΕΡΕΥΝΗΤΙΚΗ ΟΜΑΔΑ
ΕΓΓΡΑΦΗ: ΕΡΕΥΝΗΤΙΚΗ ΟΜΑΔΑ

Ηρ. δαμ. 23/6/8
6.1.14

ΥΠΟΥΡΓΕΙΟ ΠΕΡΙΒΑΛΛΟΝΤΟΣ, ΧΩΡΟΤΑΞΙΑΣ ΚΑΙ ΔΗΜΟΣΙΩΝ ΕΡΓΩΝ ΔΙΕΥΘΥΝΣΗ ΠΟΛΥΤΕΧΝΙΚΟΥ ΣΧΕΔΙΑΣΜΟΥ ΤΜΗΜΑ ΠΑΡΑΔΟΣΙΑΚΩΝ ΟΙΚΙΣΜΩΝ
ΑΡΧ. ΣΧΕΔΙΟΥ: ΕΛΛΗΝΙΚΗ
ΕΡΕΥΝΗΤΙΚΗ ΟΜΑΔΑ: ΕΡΕΥΝΗΤΙΚΗ ΟΜΑΔΑ
ΕΓΓΡΑΦΗ: ΕΡΕΥΝΗΤΙΚΗ ΟΜΑΔΑ

38
ΑΡΧ. ΣΧΕΔΙΟΥ: ΕΛΛΗΝΙΚΗ