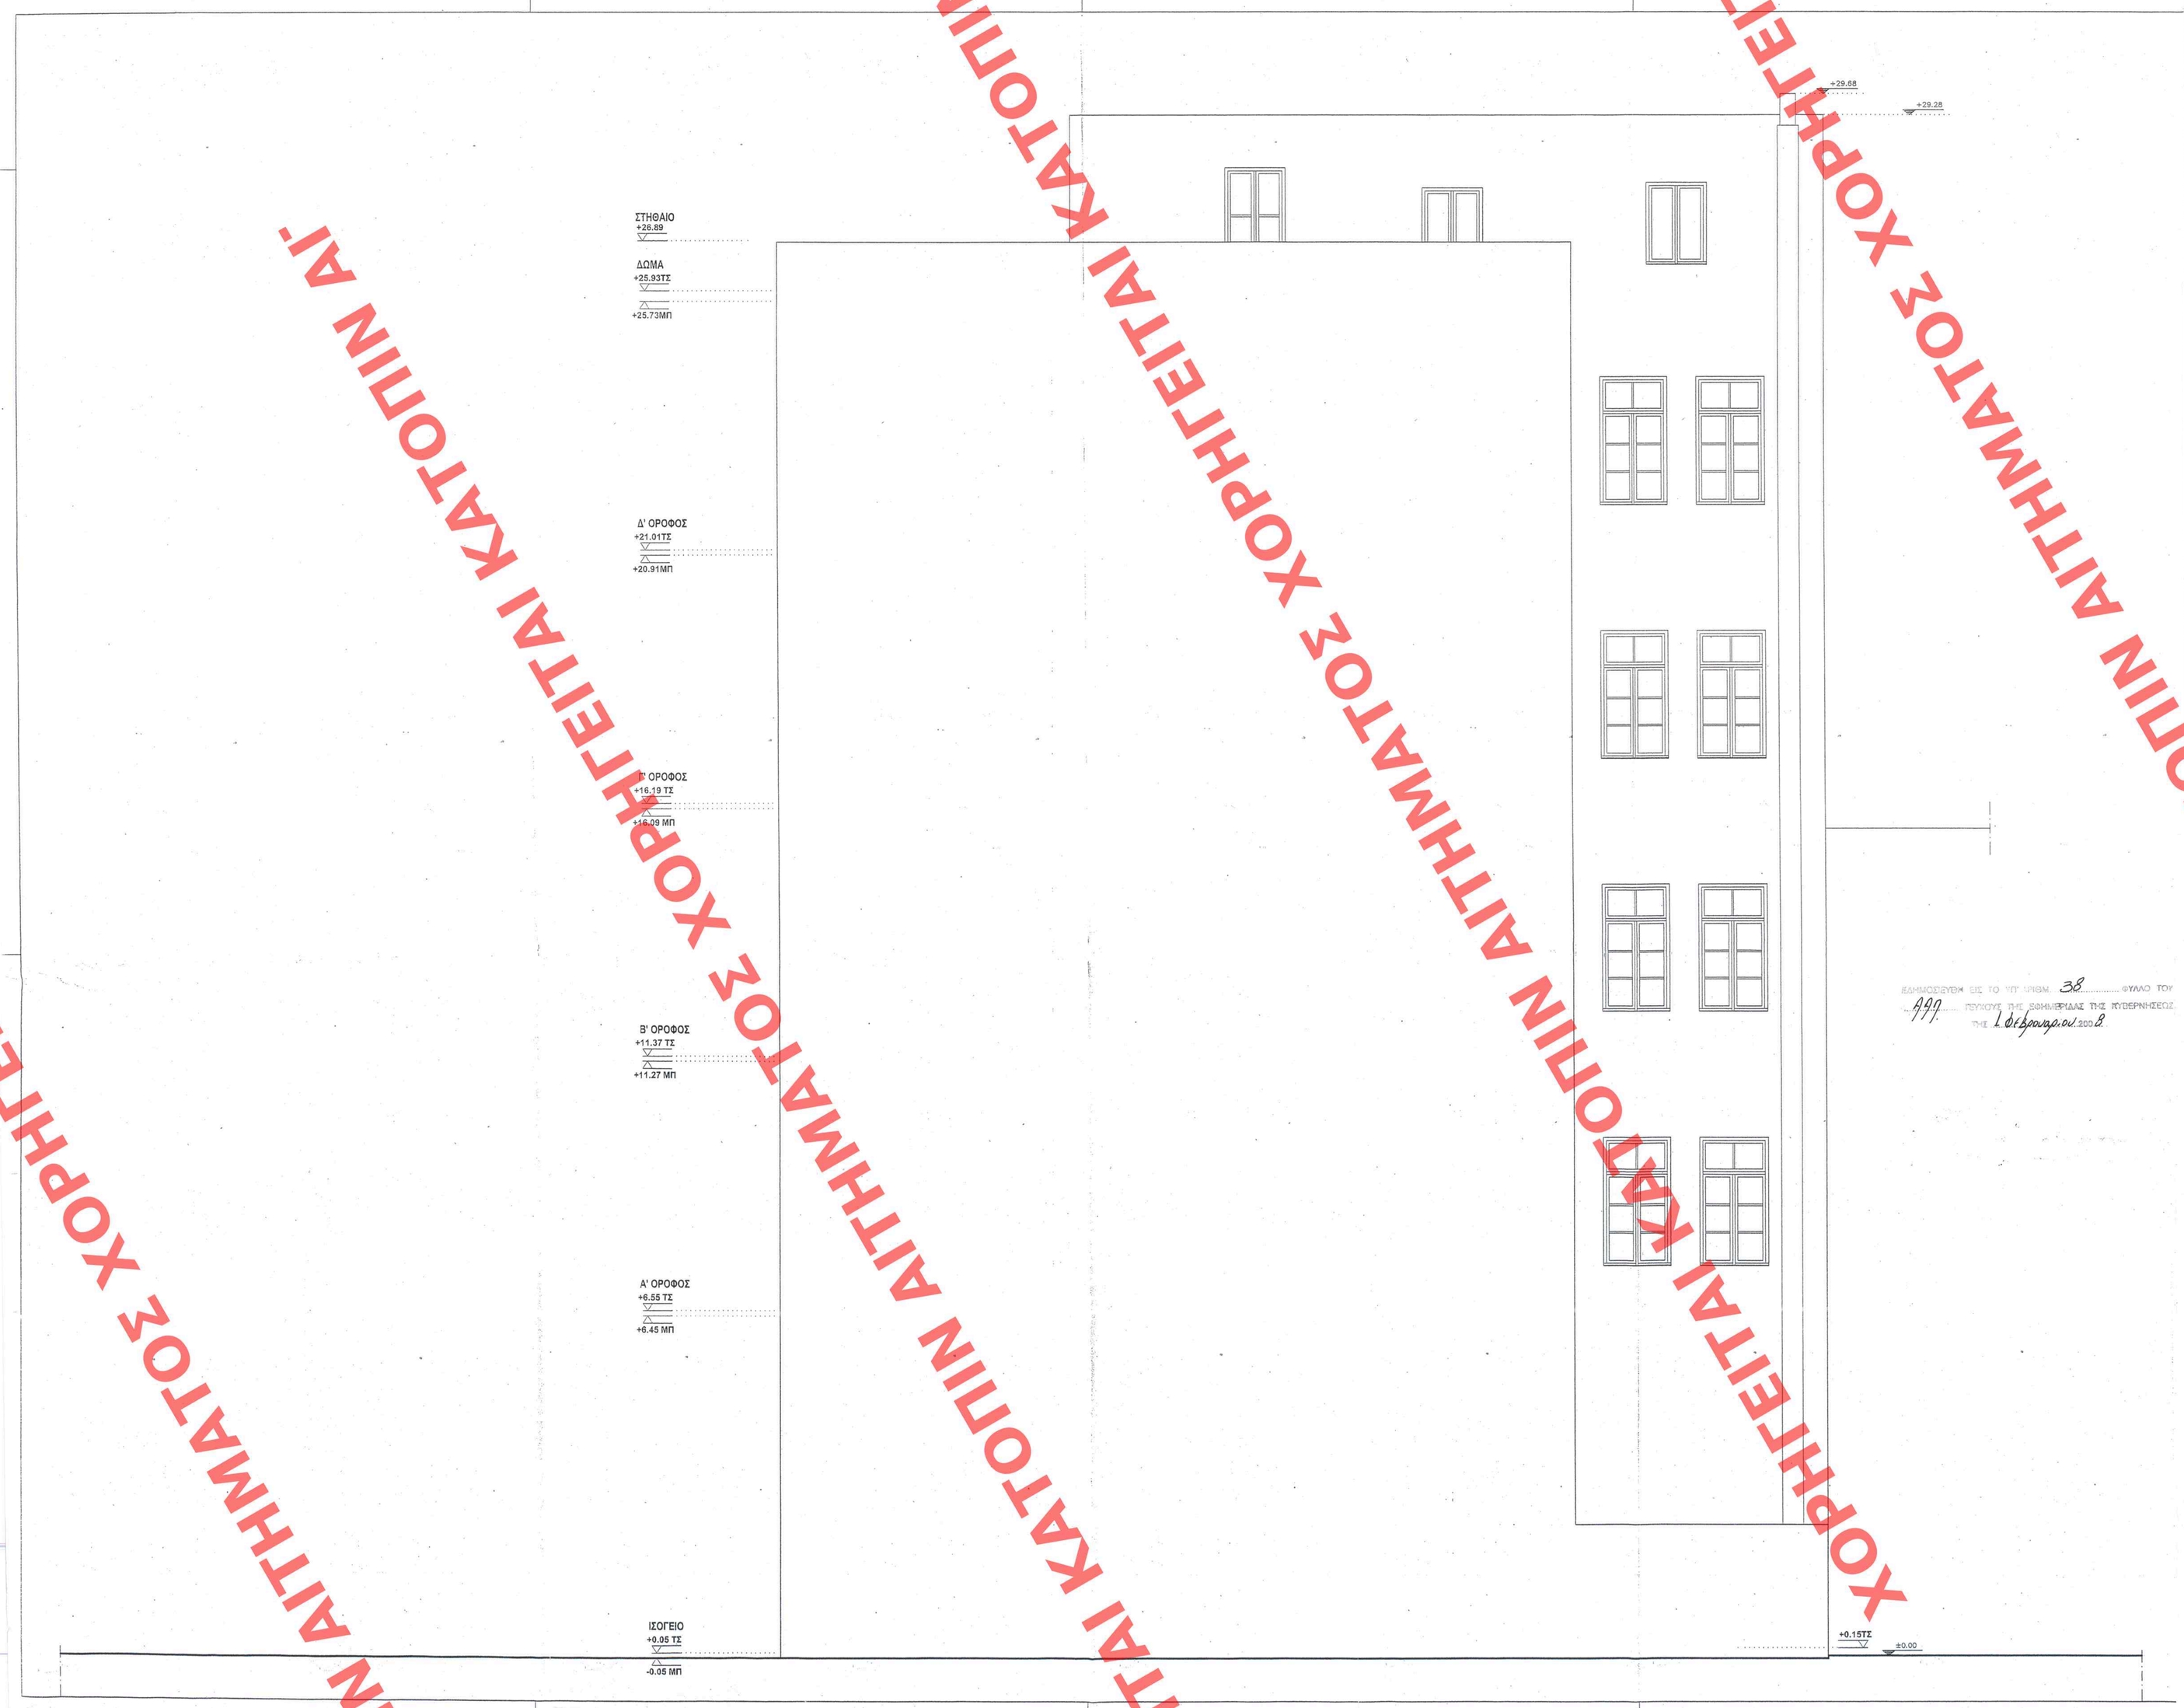

ΥΠΟΜΝΗΜΑ ΥΛΙΚΩΝ

1. ΣΟΒΑΣ ΚΑΙ ΧΡΩΜΑ 1
2. ΣΟΒΑΣ ΚΑΙ ΧΡΩΜΑ 2
3. ΚΟΥΦΩΜΑΤΑ ΞΥΛΙΝΑ
4. ΚΙΓΚΛΙΔΩΜΑ ΜΕΤΑΛΛΙΚΟ
5. ΥΔΡΟΡΡΟΗ ΜΕΤΑΛΛΙΚΗ
6. ΣΚΟΤΙΑ "ΤΡΑΒΗΧΤΗ"

ΥΠΟΥΡΓΕΙΟ ΠΕΡΙΒΑΛΛΟΝΤΟΣ ΧΩΡΟΤΑΞΙΑΣ & ΔΗΜ. ΕΡΓΩΝ
Γ.Γ.Δ.Ο.Κ. ΑΡΙΘΜ. Γ-2353/08 ΑΠΟΦΑΣΗ
Καθορίζονται ειδικοί όροι και περιορισμοί δόμησης στο κτίριο που βρίσκεται επί της οδού Αστιγγος 6 του εγκεκριμένου ρυμοτομικού σχεδίου του δήμου Πειραιά.
(κατ/κα).
Αθήνα 12 Ιανουαρίου 2009
Ο Δ/ντής
Δ. Παλαιολογόπουλος

ΕΔΗΜΟΣΙΕΥΘΗ ΣΕ ΤΟ ΥΤΥ ΑΡΙΘΜ. 38 ΦΥΛΛΟ ΤΟΥ ΑΔΗ ΠΕΥΚΟΥΣ ΤΗΣ ΕΘΝΙΜΕΡΙΔΑΣ ΤΗΣ ΚΥΒΕΡΝΗΣΕΩΣ ΤΗΣ 1 Φεβρουαρίου 2008

Αρ. φακ. 23/08
σελ. 14

ΑΡΙΘΜΟΣ ΕΓΓΡΑΦΟΥ Εισερχόμενο ..... Εξερχόμενο .....
ΕΡΜΑΡΙΟΥ Φακέλου ..... Φακ. .....
ΕΓΓΡΑΦΟΝ Αριθ. Πρωτ. ..... Φακέλου ..... Φακ. .....

ΥΠΟΥΡΓΕΙΟ ΠΕΡΙΒΑΛΛΟΝΤΟΣ, ΧΩΡΟΤΑΞΙΑΣ ΚΑΙ ΔΗΜΟΣΙΩΝ ΕΡΓΩΝ

ΔΙΕΥΘΥΝΣΗ ΠΟΛΕΟΔΟΜΙΚΟΥ ΣΧΕΔΙΑΣΜΟΥ

ΤΜΗΜΑ ΠΑΡΑΔΟΣΙΑΚΩΝ ΟΙΚΙΣΜΩΝ

ΘΕΣΗ : ΠΕΙΡΑΙΑΣ

ΘΕΜΑ : « Καθορισμός συμπληρωματικών ειδικών όρων και περιορισμών δόμησης στο διατηρητέο κτίριο που βρίσκεται επί της οδού Άστιγγος 6. »

ΤΙΤΛΟΣ ΣΧΕΔΙΟΥ : ΟΨΗ ΑΠΟ ΤΟΝ ΑΚΑΛΥΠΤΟ

ΚΛΙΜΑΚΑ : 1:50

ΧΟΡΗΓΕΙΤΑΙ ΚΑΤΟΠΙΝ ΑΙΤΗΜΑΤΟΣ ΧΟΡΗΓΕΙΤΑΙ ΚΑΤΟΠΙΝ ΑΙΤΗΜΑΤΟΣ ΧΟΡΗΓΕΙΤΑΙ ΚΑΤΟΠΙΝ ΑΙΤΗΜΑΤΟΣ ΧΟΡΗΓΕΙΤΑΙ ΚΑΤΟΠΙΝ ΑΙΤΗΜΑΤΟΣ