

ΥΠΟΥΡΓΕΙΟ ΠΕΡΙΒΑΛΛΟΝΤΟΣ ΧΩΡΟΤΑΞΙΑΣ & ΔΗΜ. ΕΡΓΩΝ

ΥΠΟΜΝΗΜΑ Α. ΣΥΜΒΟΛΙΣΜΟΙ


ΟΨΗ	1 / A1.09	ΑΡΙΘΜΟΣ ΟΨΗΣ / ΑΡΙΘΜΟΣ ΣΧΕΔΙΟΥ
ΤΟΜΗ	B - B / A1.06	ΑΡΙΘΜΟΣ ΤΟΜΗΣ / ΑΡΙΘΜΟΣ ΣΧΕΔΙΟΥ
ΛΕΠΤΟΜΕΡΕΙΕΣ	1 / A1.09	ΑΡΙΘΜΟΣ ΛΕΠΤΟΜΕΡΕΙΑΣ / ΑΡΙΘΜΟΣ ΣΧΕΔΙΟΥ
ΚΟΥΦΩΜΑΤΑ	Π 1.01/1 / 0.90/2.20	ΚΩΔΙΚΟΣ ΘΥΡΑΣ - ΠΑΡΑΘΥΡΟΥ / ΤΥΠΟΣ / ΥΨΟΣ ΠΟΔΙΑΣ / ΥΨΟΣ ΠΡΕΚΙΟΥ
ΑΥΞΩΝ ΑΡΙΘΜΟΣ ΧΩΡΟΥ	3.01	(ΔΗΛ. 1ος ΧΩΡΟΣ, 3ης ΣΤΑΘΜΗΣ)
ΣΤΑΘΜΕΣ ΚΑΤΟΨΩΝ	+6.58 / +6.50	ΣΤΑΘΜΗ ΤΕΛΙΚΟΥ ΔΑΠΕΔΟΥ / ΣΤΑΘΜΗ ΟΠΛ. ΣΚΥΡΟΔΕΜΑΤΟΣ
ΣΤΑΘΜΕΣ ΤΟΜΩΝ	+6.50	

Β. ΥΛΙΚΑ

- ΥΦΙΣΤΑΜΕΝΗ ΤΟΙΧΟΠΟΙΙΑ
- ΝΕΑ ΤΟΙΧΟΠΟΙΙΑ
- ΕΚΤΟΣΕΥΟΜΕΝΟ ΣΚΥΡΟΔΕΜΑ

396
4 Σεπτεμβρίου 2008

ΑΡΙΘ. ΣΧΕΔΙΟΥ	Γενικός	Φ.Κ.
ΕΡΜΑΡΙΟΝ	Θυρίς	Φ.Κ.
ΕΓΓΡΑΦΩΝ	Αριθ. Πρωτ.	Φ.Κ.
	Θυρίς	Φ.Κ.

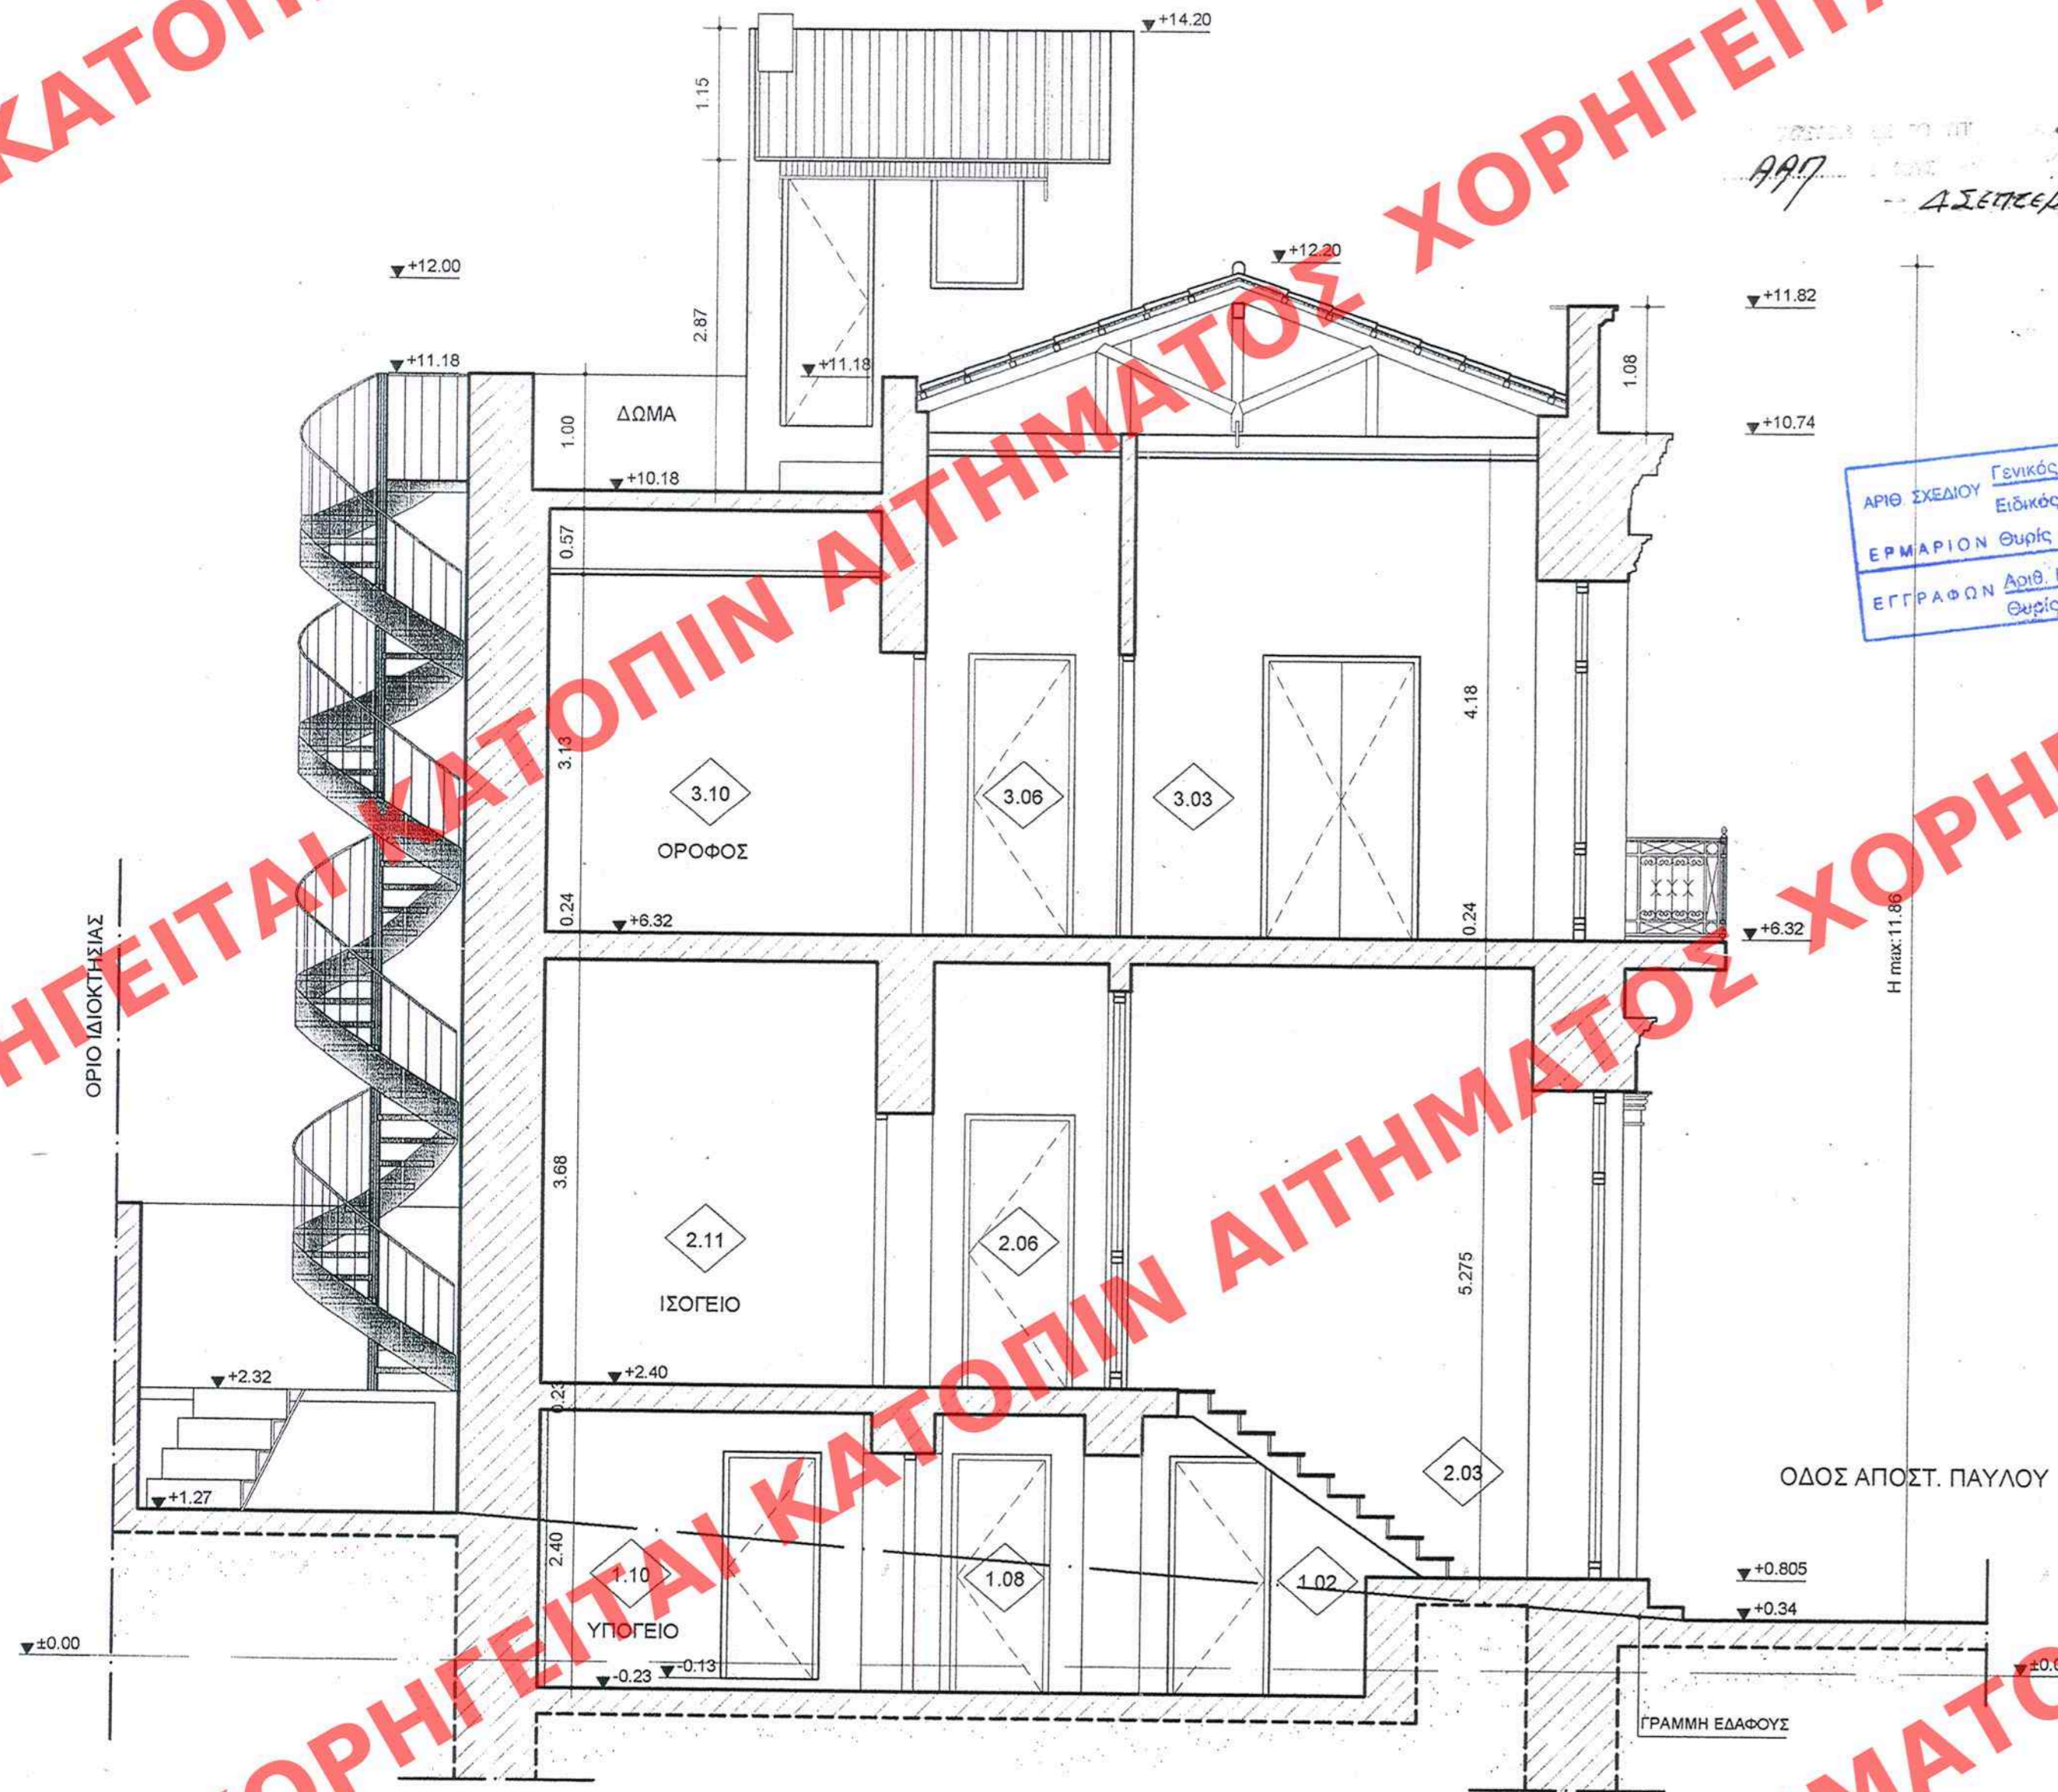

11		
10		
9		
8		ΕΛΕΓΧΘΗΚΕ
7		ΑΘΗΝΑ 1998
6		ο μηχανικός ερασιμηνός
5		
4		
3		
2		
1	22.05.2006	τροποποίηση στοιχείων μελέτης
αρ.	ημερομηνία	αναθεωρήσεις και παρατηρήσεις

ΕΡΓΟΔΟΤΗΣ : ΠΑΥΛΟΣ & ΜΠΕΛΙΝΤΑ ΦΥΡΟΥ.
 ΕΡΓΟ : ΑΝΑΘΕΩΡΗΣΗ ΤΗΣ ΥΠ'ΑΡ. 388/2004 ΟΙΚΟΔΟΜΙΚΗΣ ΑΔΕΙΑΣ ΓΙΑ: ΑΛΛΑΓΗ ΧΡΗΣΗΣ ΑΠΟ ΚΑΤΟΙΚΙΑ ΣΕ ΚΤΙΡΙΟ ΠΟΛΙΤΙΣΤΙΚΩΝ ΔΡΑΣΤΗΡΙΟΤΗΤΩΝ, ΑΛΛΑΓΗ ΕΠΙΒΛΕΠΟΝΤΩΝ, ΤΡΟΠΟΠΟΙΗΣΗ ΑΝΕΛΚΥΣΤΗΡΑ ΚΑΙ ΜΙΚΡΕΣ ΕΣΩΤΕΡΙΚΕΣ ΔΙΑΦΟΡΟΠΟΙΗΣΕΙΣ.
 ΘΕΣΗ : ΟΔΟΣ ΑΠ. ΠΑΥΛΟΥ 37, Ο.Τ. 57011, ΔΗΜΟΣ ΑΘΗΝΑΙΩΝ.

ΜΕΛΕΤΗΤΕΣ
 ΑΡΧΙΤΕΚΤΩΝ : ΚΩΣΤΑΣ Α. ΚΑΡΑΔΗΜΑΣ.
 ΑΡΧΙΤΕΚΤΩΝ : ΡΕΝΑ ΧΑΤΖΗΔΑΚΗ.
 ΑΡΧΙΤΕΚΤΩΝ : ΓΕΩΡΓΙΑ ΜΑΣΙΑ.
 ΠΟΛ. ΜΗΑΝΗΚΟΣ : ΙΩΑΝΝΗΣ ΜΑΛΑΜΑΚΗΣ.
 ΜΗΧΑΝΟΛΟΓΟΣ : ΙΩΑΝΝΗΣ ΑΣΚΗΤΟΠΟΥΛΟΣ.

Κατηγορία & Στάδιο Μελέτης : ΑΡΧΙΤΕΚΤΟΝΙΚΗ ΜΕΛΕΤΗ ΕΦΑΡΜΟΓΗΣ
 κωδικός αριθμός μελέτης : 05.714

Θέμα Σχεδίου : ΤΟΜΗ Β - Β
 Κλίμακας : 1:50
 Αριθμός Σχεδίου : A2.07
 ΗΜΕΡΟΜΗΝΙΑ & ΑΡΙΘΜΟΣ ΑΝΑΘ.

ΧΡΟΝΟΣ ΜΕΛΕΤΗΣ : ΣΕΠΤΕΜΒΡΙΟΣ 2005
 ΣΥΝΤΑΞΗ : 22.09.2005 Γ.Τ./Γ.Σ./Γ.Μ.
 ΕΛΕΓΧΟΣ : 22.09.2005 Ρ.Χ./Κ.Α.Κ.
 ΕΓΚΡΙΣΗ

υπογραφή και σφραγίδα
 Το παρόν διάγραμμα συντάσσεται υπέρ από Δ.Π.Π.Π. απολογική έκθεση της Δ.Π.Π.Π. Πολ.Κ. Σχεδιασμού Τμήματος Π.Ο.
 ΚΩΝΣΤΑΝΤΙΝΟΣ Α. ΚΑΡΑΔΗΜΑΣ
 ΔΙΠΛΩΜ. ΑΡΧΙΤΕΚΤΩΝ ΜΗΧΑΝΙΚΟΣ
 ΕΘΝΙΚΟΥ ΜΕΤΣΟΒΙΟΥ ΠΟΛΥΤΕΧΝΕΙΟΥ
 ΜΕΛΟΣ Τ.Ε.Ε.-ΑΡ. ΜΗΤΡΩΟΥ 25358
 ΣΕΜΠΕΛΟΥ 9, 115 28 ΑΘΗΝΑ ΤΗΛ: 210 7700707 FAX: 210 7700203

ΥΠΟΥΡΓΕΙΟ ΠΕΡΙΒΑΛΛΟΝΤΟΣ ΧΩΡΟΤΑΞΙΑΣ & ΔΗΜ. ΕΡΓΩΝ
 ΣΥΝΟΔΕΥΕΙ ΤΗΝ ΥΠ ΑΡΙΘΜ. Γ. 34155/08 ΑΠΟΦΑΣΗ ΠΕΡΙ καθορισμού ειδικών όρων και περιορισμών δόμησης στο διατηρητέο κτίριο που βρίσκεται επί της οδού Απ. Παύλου 37 στην περιοχή "Θηρείο" του εκτεκρινόμενου ρυμού αχ. Αθηνών
 Αρ. Φακ. 178/08
 0Χ.11
 1 Αυγούστου 2008
 Δ/ΝΤΗΣ
 Ι. ΓΙΑΝΝΑΚΟΠΟΥΛΟΣ