

ΥΠΟΜΝΗΜΑ
Α. ΣΥΜΒΟΛΙΣΜΟΙ

ΟΨΗ	1 A1.09	ΑΡΙΘΜΟΣ ΟΨΗΣ ΑΡΙΘΜΟΣ ΣΧΕΔΙΟΥ
ΤΟΜΗ	B-B A1.08	ΑΡΙΘΜΟΣ ΤΟΜΗΣ ΑΡΙΘΜΟΣ ΣΧΕΔΙΟΥ
ΛΕΠΤΟΜΕΡΕΙΕΣ	1 A1.09	ΑΡΙΘΜΟΣ ΛΕΠΤΟΜΕΡΕΙΑΣ ΑΡΙΘΜΟΣ ΣΧΕΔΙΟΥ
ΚΟΥΦΩΜΑΤΑ	Π 1.01/1 0.90/2.20	ΚΩΔΙΚΟΣ ΘΥΡΑΣ - ΠΑΡΑΘΥΡΟΥ / ΤΥΠΟΣ ΥΨΟΣ ΠΟΔΙΑΣ / ΥΨΟΣ ΠΡΕΚΙΟΥ
ΑΞΩΝ ΑΡΙΘΜΟΣ ΧΩΡΟΥ	3.01	(ΔΗΛ. 1ος ΧΩΡΟΣ, 3ης ΣΤΑΘΜΗΣ)
ΣΤΑΘΜΕΣ ΚΑΤΩΦΕΩΝ	+6.58 +6.50	ΣΤΑΘΜΗ ΤΕΛΙΚΟΥ ΔΑΠΕΔΟΥ ΣΤΑΘΜΗ ΟΠΛ. ΣΚΥΡΟΔΕΜΑΤΟΣ
ΣΤΑΘΜΕΣ ΤΟΜΩΝ	+6.50	

ΑΡΙΘ. ΣΧΕΔΙΟΥ Γενικός
ΕΙΔΙΚΟΣ
ΕΡΜΑΡΙΟΝ Θυρίδων Φακ.
ΕΓΓΡΑΦΩΝ Αριθ. Πρωτ. Φακ.
Θυρίδων Φακ.

Β. ΥΛΙΚΑ

	ΥΦΙΣΤΑΜΕΝΗ ΤΟΙΧΟΠΟΙΙΑ
	ΝΕΑ ΤΟΙΧΟΠΟΙΙΑ
	ΕΚΤΟΣΕΥΟΜΕΝΟ ΣΚΥΡΟΔΕΜΑ

ΥΠΟΥΡΓΕΙΟ
ΠΕΡΙΒΑΛΛΟΝΤΟΣ ΧΩΡΟΤΑΞΙΑΣ & ΔΗΜ. ΕΡΓΩΝ
ΕΥΝΟΔΕΥΕΙ ΤΗΝ ΥΠΟ ΑΡΙΘΜ. Π. 39155/08 ΑΠΟΦΑΣΗ
ΓΕΝ. ΚΑΤΑΡΤΙΣΤΗ ΕΙΔΙΚΩΝ ΔΡΑΣΕΩΝ ΚΑΙ ΠΡΟΓΡΑΜΜΑΤΩΝ
ΕΡΕΥΝΑΣ ΚΑΙ ΠΡΟΒΛΕΨΕΩΣ ΣΤΑ ΔΙΑΤΗΡΗΤΕΑ ΚΤΙΡΙΟ
ΠΟΥ ΒΡΙΣΚΕΤΑΙ ΕΝ ΤΗΣ ΟΔΟΥ ΑΠ. ΠΑΥΛΟΥ 37
ΣΤΗΝ ΠΕΡΙΟΧΗ "ΘΗΣΕΙΑ" ΤΟΥ ΕΥΚΕΚΡΙΜΕΝΟΥ
ΡΥΘΜ. Α.Κ. ΑΘΗΝΩΝ
ΑΘΗΝΑ 1 Αυγούστου 2008
Δ/ΡΗΣ
Σ. ΠΑΥΛΑ ΚΟΠΟΥΛΟΣ

Αρ. Φακ. 178/08
0x.11

11	
10	
9	
8	
7	
6	
5	
4	
3	03.09.2007 τροποποίηση στοιχείων μελέτης
2	22.05.2006 τροποποίηση στοιχείων μελέτης
1	02.02.2006 τροποποίηση στοιχείων μελέτης
α.ρ.	ημερομηνία αναθεωρήσεις και παρατηρήσεις

ΕΡΓΟΔΟΤΗΣ : ΠΑΥΛΟΣ & ΜΠΕΛΙΝΤΑ ΦΥΡΟΥ.
ΕΡΓΟ : ΑΝΑΘΕΩΡΗΣΗ ΤΗΣ ΥΠ.ΑΡ. 388/2004 ΟΙΚΟΔΟΜΙΚΗΣ ΑΔΕΙΑΣ ΓΙΑ:
ΑΛΛΑΓΗ ΧΡΗΣΗΣ ΑΠΟ ΚΑΤΟΙΚΙΑ ΣΕ ΚΤΙΡΙΟ ΠΟΛΙΤΙΣΤΙΚΩΝ
ΔΡΑΣΤΗΡΙΟΤΗΤΩΝ, ΑΛΛΑΓΗ ΕΠΙΒΛΕΠΟΝΤΩΝ, ΤΡΟΠΟΠΟΙΗΣΗ
ΑΝΕΛΚΥΣΤΗΡΑ ΚΑΙ ΜΙΚΡΕΣ ΕΣΩΤΕΡΙΚΕΣ ΔΙΑΦΟΡΟΠΟΙΗΣΕΙΣ.
ΘΕΣΗ : ΟΔΟΣ ΑΠ. ΠΑΥΛΟΥ 37, Ο.Τ. 57011, ΔΗΜΟΣ ΑΘΗΝΑΙΩΝ.

ΜΕΛΕΤΗΤΕΣ
ΑΡΧΙΤΕΚΤΩΝ : ΚΩΣΤΑΣ Α. ΚΑΡΑΔΗΜΑΣ.
ΑΡΧΙΤΕΚΤΩΝ : ΡΕΝΑ ΧΑΤΖΗΔΑΚΗ.
ΑΡΧΙΤΕΚΤΩΝ : ΓΕΩΡΓΙΑ ΜΑΣΙΑ.
ΠΟΛ. ΜΗΧΑΝΙΚΟΣ : ΙΩΑΝΝΗΣ ΜΑΛΑΜΑΚΗΣ.
ΜΗΧΑΝΟΛΟΓΟΣ : ΙΩΑΝΝΗΣ ΑΣΚΗΤΟΠΟΥΛΟΣ.


Κατηγορία & Στάδιο Μελέτης : ΑΡΧΙΤΕΚΤΟΝΙΚΗ ΜΕΛΕΤΗ ΕΦΑΡΜΟΓΗΣ
Κωδικός αριθμός μελέτης : 04.714

Θέμα Σχεδίου : ΚΑΤΟΨΗ ΟΡΟΦΟΥ
Κλίμακες : 1:50
Αριθμός Σχεδίου : A2.03
ΗΜΕΡΟΜΗΝΙΑ & ΑΡΙΘΜΟΣ ΑΝΑΘ.

ΧΡΟΝΟΣ ΜΕΛΕΤΗΣ ΣΕΠΤΕΜΒΡΙΟΣ 2005	ΣΥΝΤΑΞΗ 22.09.2005 Γ.Τ. Γ.Σ. Γ.Μ.	ΕΛΕΓΧΟΣ 22.09.2005 Ρ.Χ. Γ.Κ.Α.Κ.	ΕΓΚΡΙΣΗ
------------------------------------	--------------------------------------	-------------------------------------	---------

υπογραφή και σφραγίδα

ΚΩΝΣΤΑΝΤΙΝΟΣ Α. ΚΑΡΑΔΗΜΑΣ
ΔΙΠΛΩΜ. ΑΡΧΙΤΕΚΤΩΝ ΜΗΧΑΝΙΚΟΣ
ΕΘΝΙΚΟΥ ΜΕΤΣΟΒΙΟΥ ΠΟΛΥΤΕΧΝΕΙΟΥ
ΜΕΛΟΣ Τ.Ε.Ε. - ΑΡ. ΜΗΤΡΩΟΥ 25358
ΣΕΜΠΕΛΟΥ 9, 115 28 ΑΘΗΝΑ ΤΗΛ: 210 770707 FAX: 210 7706003

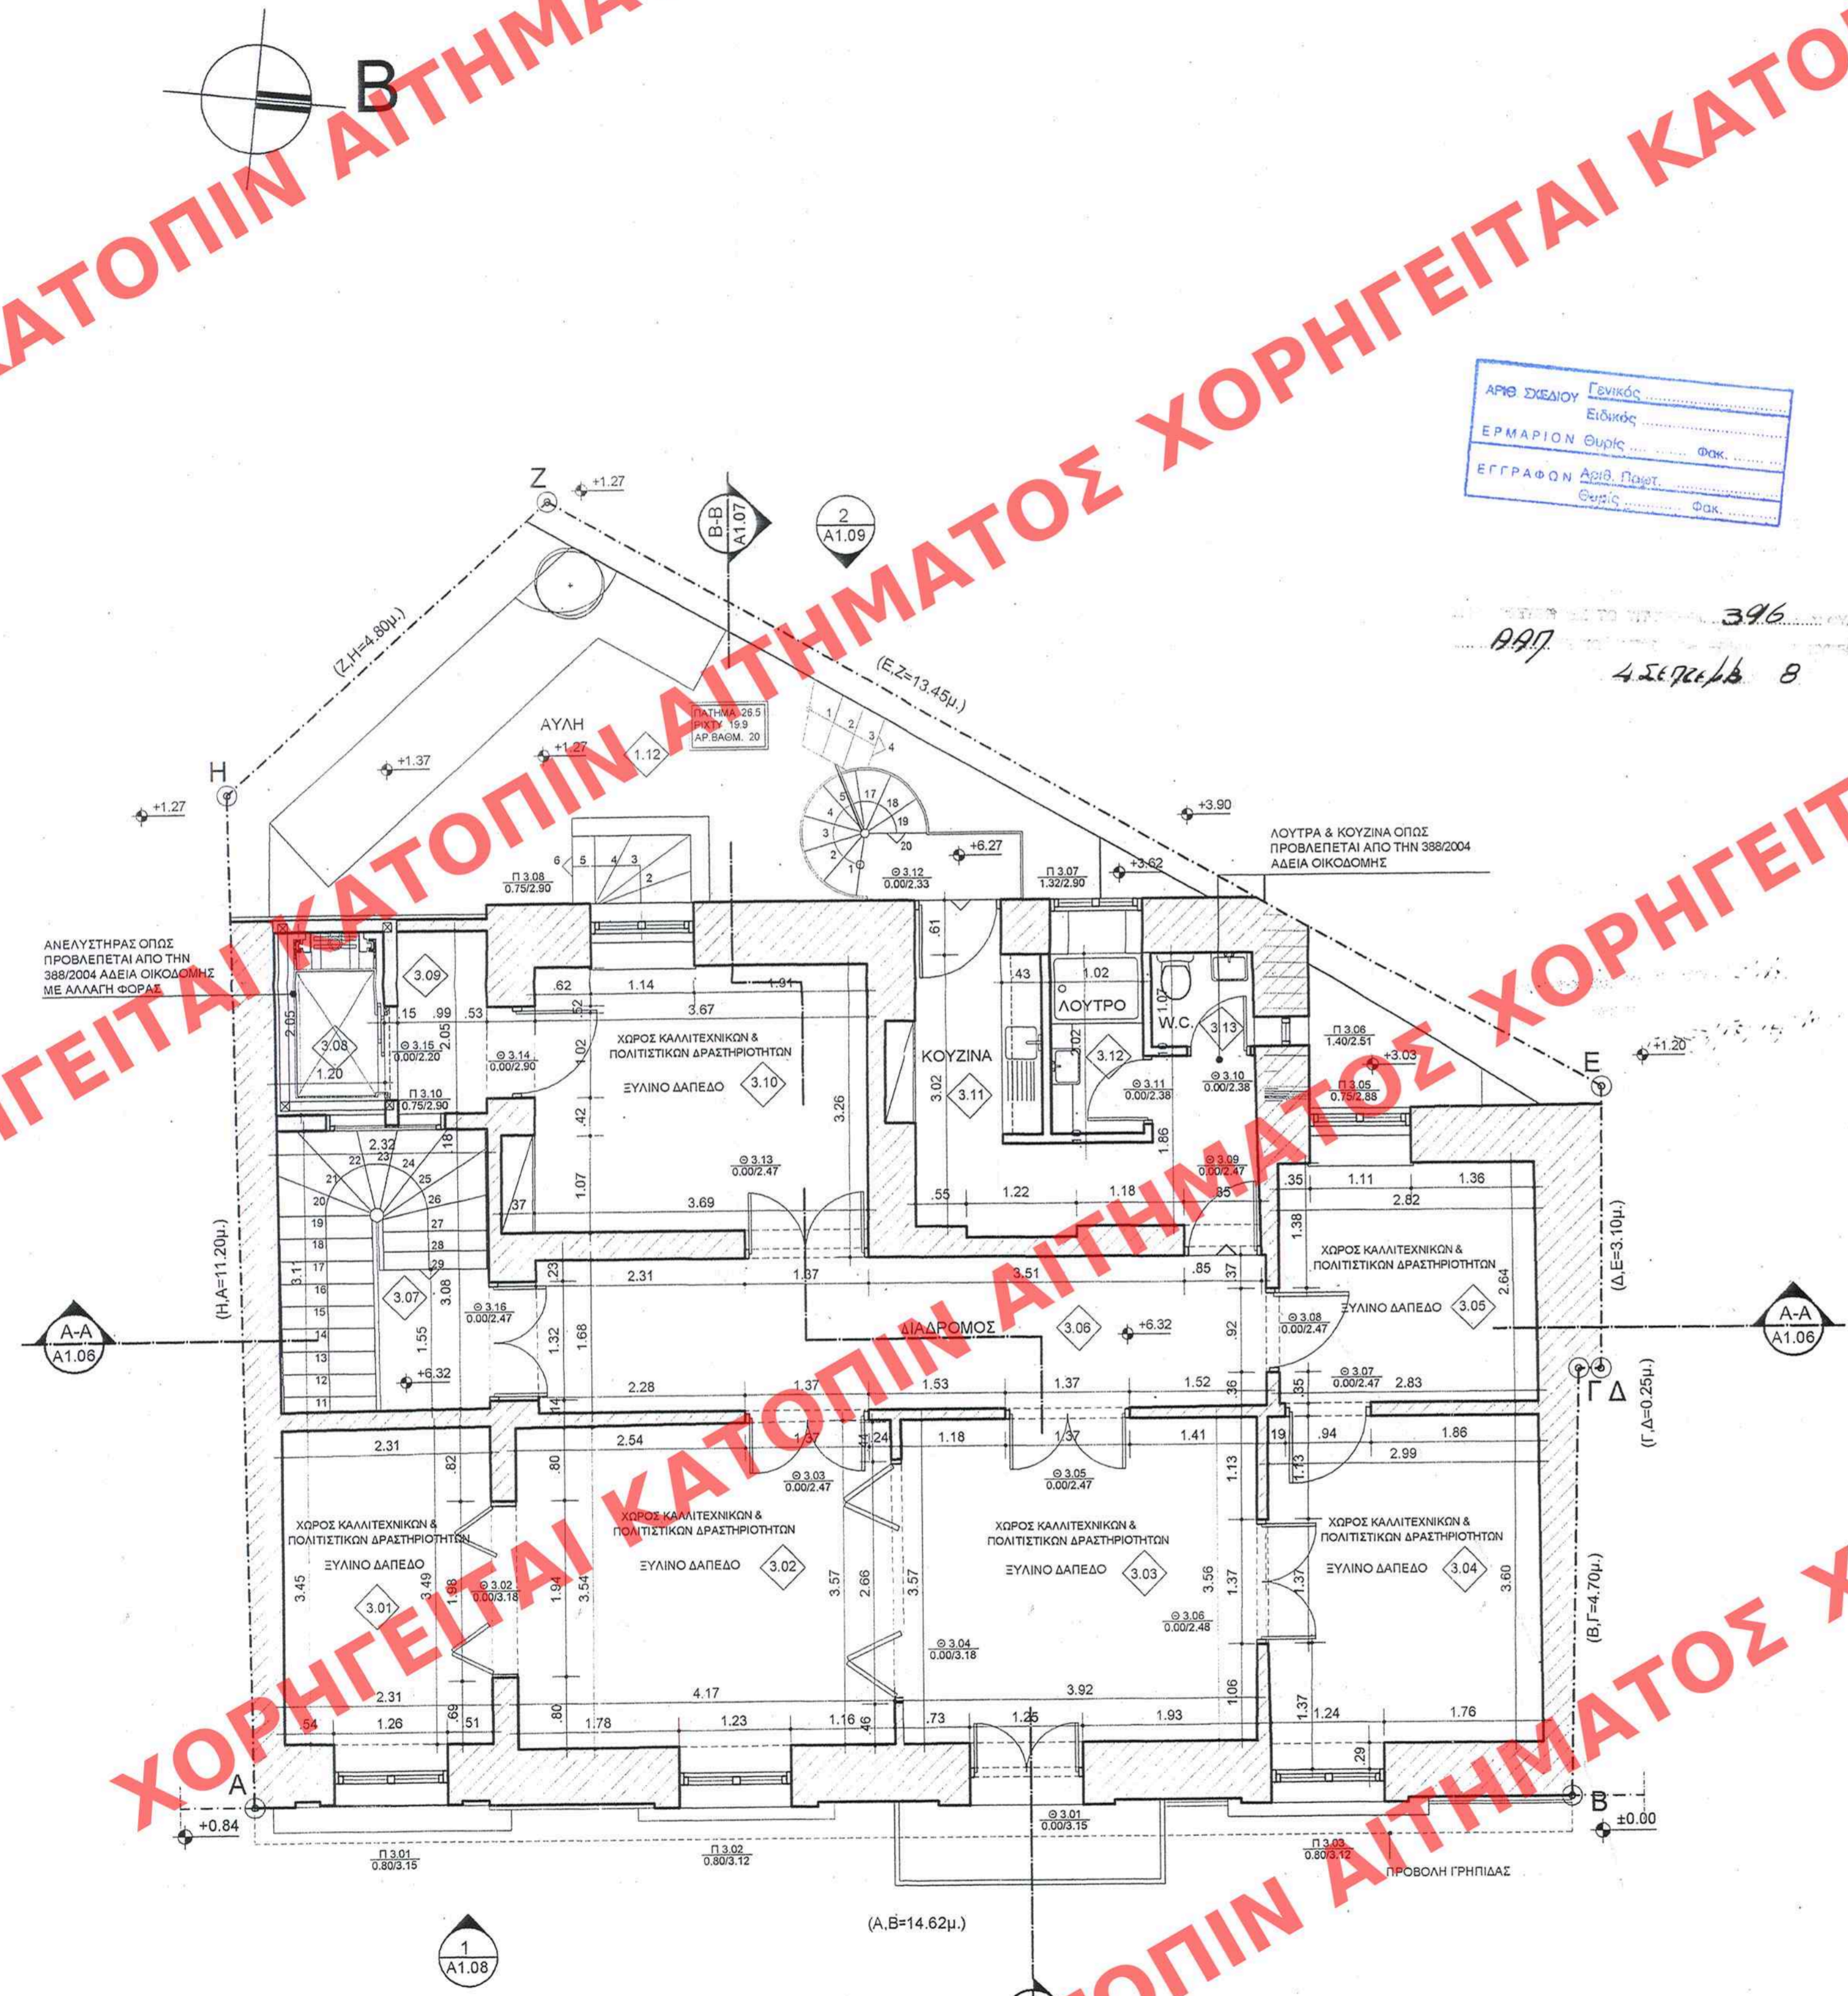

ΟΔΟΣ ΑΠΟΣΤΟΛΟΥ ΠΑΥΛΟΥ (ΠΕΖΟΔΡΟΜΟΣ)