

ΥΠΟΜΝΗΜΑ
Α. ΣΥΜΒΟΛΙΣΜΟΙ

ΟΥΦΗ	1 A1.09	ΑΡΙΘΜΟΣ ΟΥΦΗΣ ΑΡΙΘΜΟΣ ΣΧΕΔΙΟΥ
ΤΟΜΗ	B-B A1.06	ΑΡΙΘΜΟΣ ΤΟΜΗΣ ΑΡΙΘΜΟΣ ΣΧΕΔΙΟΥ
ΛΕΠΤΟΜΕΡΕΙΕΣ	1 A1.09	ΑΡΙΘΜΟΣ ΛΕΠΤΟΜΕΡΕΙΑΣ ΑΡΙΘΜΟΣ ΣΧΕΔΙΟΥ
ΚΟΥΦΩΜΑΤΑ	Π 1.01/1 0.90/2.20	ΚΩΔΙΚΟΣ ΘΥΡΑΣ - ΠΑΡΑΘΥΡΟΥ / ΤΥΠΟΣ ΥΨΟΣ ΠΟΔΙΑΣ / ΥΨΟΣ ΠΡΕΚΙΟΥ
ΑΥΞΩΝ ΑΡΙΘΜΟΣ ΧΩΡΟΥ	3.01	(ΔΗΛ. 1ος ΧΩΡΟΣ, 3ης ΣΤΑΘΜΗΣ)
ΣΤΑΘΜΕΣ ΚΑΤΟΦΕΩΝ	+6.58 +6.50	ΣΤΑΘΜΗ ΤΕΛΙΚΟΥ ΔΑΠΕΔΟΥ ΣΤΑΘΜΗ ΟΠΛ. ΣΚΥΡΟΔΕΜΑΤΟΣ
ΣΤΑΘΜΕΣ ΤΟΜΩΝ	+6.50	

ΑΡΙΘ ΣΧΕΔΙΟΥ	Γενικός
	Ειδικός
ΕΡΜΑΡΙΟΝ	Θυράς
ΕΓΓΡΑΦΟΝ	Αυθ. Πρωτ. Θυράς

Β. ΥΛΙΚΑ

	ΥΦΙΣΤΑΜΕΝΗ ΤΟΙΧΟΠΟΙΑ
	ΝΕΑ ΤΟΙΧΟΠΟΙΑ
	ΕΚΤΟΣΕΥΟΜΕΝΟ ΣΚΥΡΟΔΕΜΑ

ΥΠΟΥΡΓΕΙΟ
ΠΕΡΙΒΑΛΛΟΝΤΟΣ ΧΩΡΟΤΑΞΙΑΣ & ΔΗΜ. ΕΡΓΩΝ
ΣΥΝΟΔΕΥΕΙ ΤΗΝ ΥΠ' ΑΡΙΘΜ. Γ. 34/55/08 ΑΠΟΦΑΣΗ
ΠΡΟΚΑΘΟΡΙΣΤΕΩΝ ΕΙΔΙΚΩΝ ΟΡΩΝ ΚΑΙ ΠΕΡΙΟΡΙΣΜΩΝ ΔΟΚΙΜΗΣ ΣΤΟ ΔΙΑΣΤΡΗΤΕΟ ΚΤΙΡΙΟ ΠΟΥ ΒΡΙΣΚΕΤΑΙ ΕΝ ΤΗ ΟΔΩ ΑΠ. ΠΑΥΛΟΥ 37 ΣΤΗΝ ΠΕΡΙΟΧΗ "ΘΛΟΣΙΟ" ΤΟΥ ΕΓΚΡΗΜΕΝΟΥ ΡΕΜΟΕ Ο.Κ. ΑΘΗΝΩΝ

ΑΘΗΝΑ 1 Αυγούστου 2008
Δ/ΝΤΗΣ
J. ΠΑΝΑΓΑ Κοπολύος

Αρ. Φακ. 178/08
ΟΧ. 11

11			
10			
9			
8			
7			
6			
5			
4			
3			
2	22.05.2006	τροποποίηση στοιχείων μελέτης	ΕΛΕΓΧΟΝΤΕΣ ΑΘΗΝΑ
1	02.02.2006	τροποποίηση στοιχείων μελέτης	ΥΠΟΒΛΗΤΕΣ Αρ. Π. Μιχαήλ
α.ρ.	ημερομηνία	αναθεωρήσεις και παρατηρήσεις	

ΕΡΓΟΔΟΤΗΣ : ΠΑΥΛΟΣ & ΜΠΕΛΙΝΤΑ ΦΥΡΟΥ.
ΕΡΓΟ : ΑΝΑΘΕΩΡΗΣΗ ΤΗΣ ΥΠ' ΑΡ. 388/2004 ΟΙΚΟΔΟΜΙΚΗΣ ΑΔΕΙΑΣ ΓΙΑ: ΑΛΛΑΓΗ ΧΡΗΣΗΣ ΑΠΟ ΚΑΤΟΙΚΙΑ ΣΕ ΚΤΙΡΙΟ ΠΟΛΙΤΙΣΤΙΚΩΝ ΔΡΑΣΤΗΡΙΟΤΗΤΩΝ, ΑΛΛΑΓΗ ΕΠΙΒΛΕΠΟΝΤΩΝ, ΤΡΟΠΟΠΟΙΗΣΗ ΑΝΕΛΚΥΣΤΗΡΑ ΚΑΙ ΜΙΚΡΕΣ ΕΣΩΤΕΡΙΚΕΣ ΔΙΑΦΟΡΟΠΟΙΗΣΕΙΣ.
ΘΕΣΗ : ΟΔΟΣ ΑΠ. ΠΑΥΛΟΥ 37, Ο.Τ. 57011, ΔΗΜΟΣ ΑΘΗΝΑΙΩΝ.



ΜΕΛΕΤΗΤΕΣ
ΑΡΧΙΤΕΚΤΩΝ : ΚΩΣΤΑΣ Α. ΚΑΡΑΔΗΜΑΣ.
ΑΡΧΙΤΕΚΤΩΝ : ΡΕΝΑ ΧΑΤΖΗΔΑΚΗ.
ΑΡΧΙΤΕΚΤΩΝ : ΓΕΩΡΓΙΑ ΜΑΣΙΑ.
ΠΟΛ. ΜΗΧΑΝΙΚΟΣ : ΙΩΑΝΝΗΣ ΜΑΛΑΜΑΚΗΣ.
ΜΗΧΑΝΟΛΟΓΟΣ : ΙΩΑΝΝΗΣ ΑΣΚΗΤΟΠΟΥΛΟΣ.

Κατηγορία & Στάδιο Μελέτης : ΑΡΧΙΤΕΚΤΟΝΙΚΗ ΜΕΛΕΤΗ ΕΦΑΡΜΟΓΗΣ
Κωδικός αριθμός μελέτης : 05.714

Θέμα Σχεδίου : ΚΑΤΟΨΗ ΥΠΟΓΕΙΟΥ
Κλίμακας : 1:50
Αριθμός Σχεδίου : A2.01
ΗΜΕΡΟΜΗΝΙΑ & ΑΡΙΘΜΟΣ ΑΝΘ.

ΧΡΟΝΟΣ ΜΕΛΕΤΗΣ ΣΕΠΤΕΜΒΡΙΟΣ 2005	ΣΥΝΤΑΞΗ 22.09.2005 Γ.Τ. / Γ.Σ. / Γ.Μ.	ΕΛΕΓΧΟΣ 22.09.2005 Ρ.Χ. / Κ.Α.Κ.	ΕΓΚΡΙΣΗ
------------------------------------	--	-------------------------------------	---------

υπογραφή και σφραγίδα
ΚΩΝΣΤΑΝΤΙΝΟΣ Α. ΚΑΡΑΔΗΜΑΣ
ΔΙΠΛΩΜ. ΑΡΧΙΤΕΚΤΩΝ ΜΗΧΑΝΙΚΟΣ
ΕΘΝΙΚΟΥ ΜΕΤΣΟΒΙΟΥ ΠΟΛΥΤΕΧΝΕΙΟΥ
ΜΕΛΟΣ Τ.Ε.Ε.- ΑΡ. ΜΗΤΡΩΟΥ 25358
ΣΕΜΤΕΛΙΟΥ 9, 115 28 ΑΘΗΝΑ ΤΗΛ: 210 7700707 FAX: 210 7700203

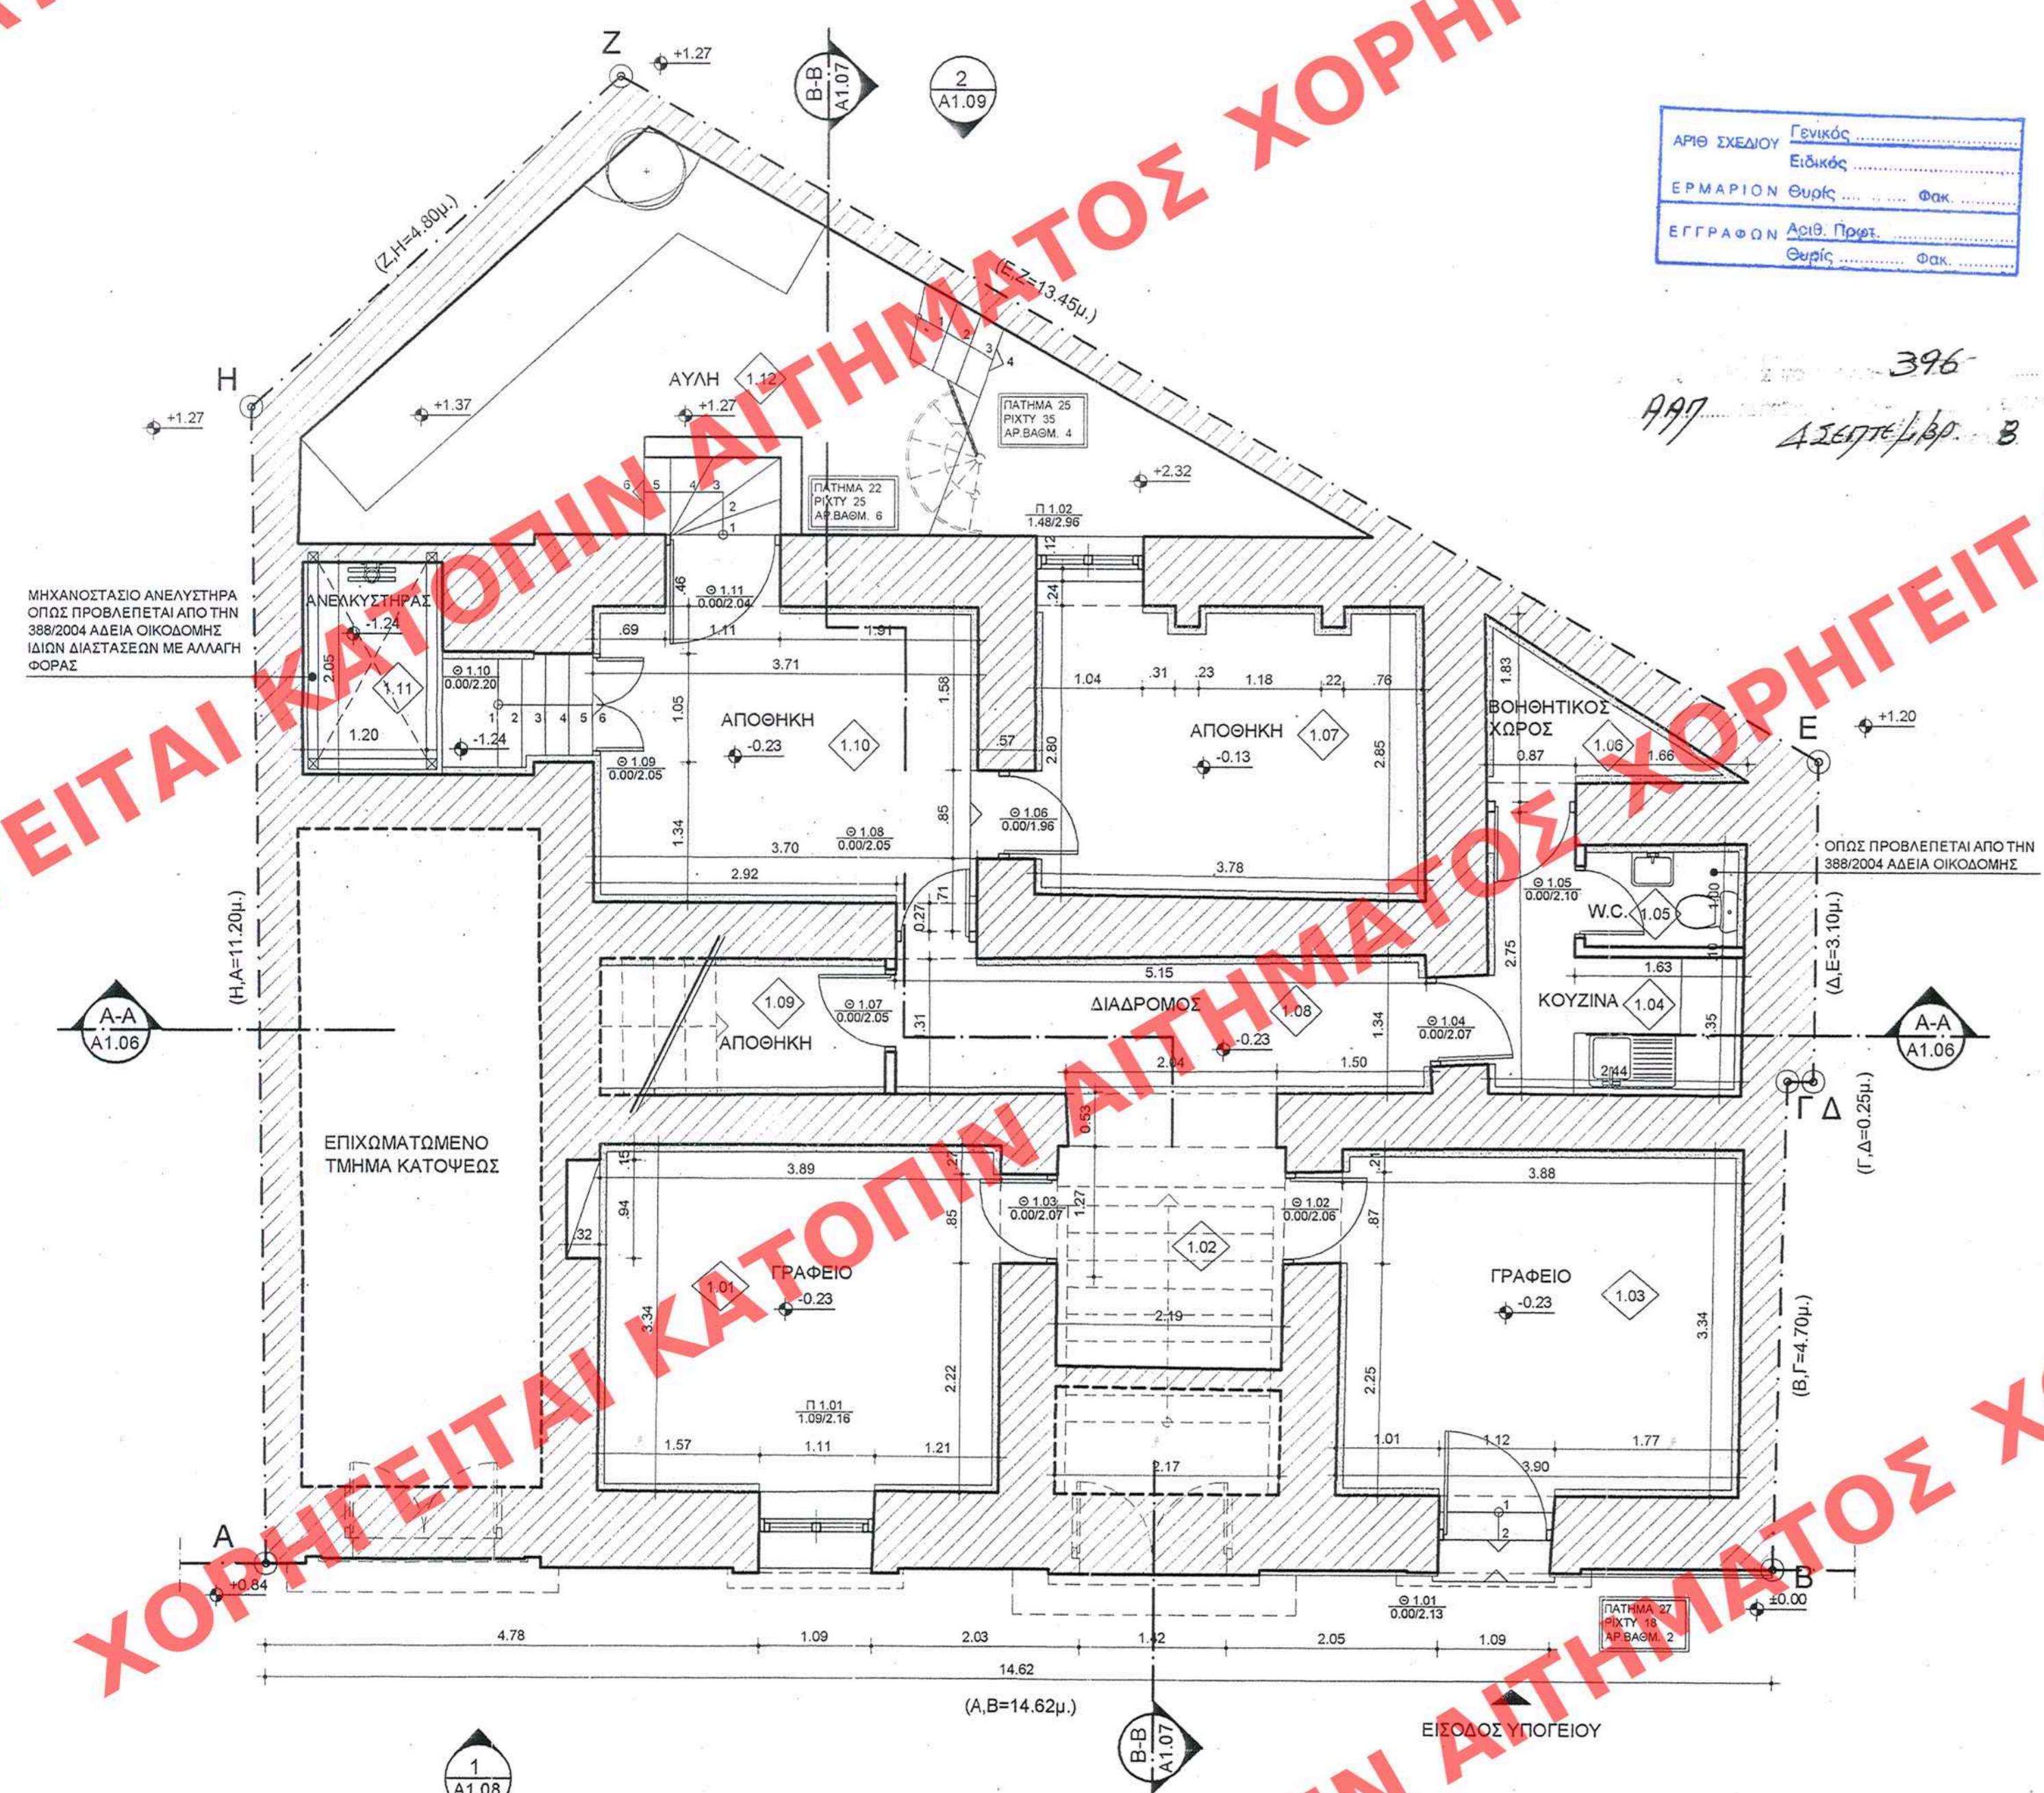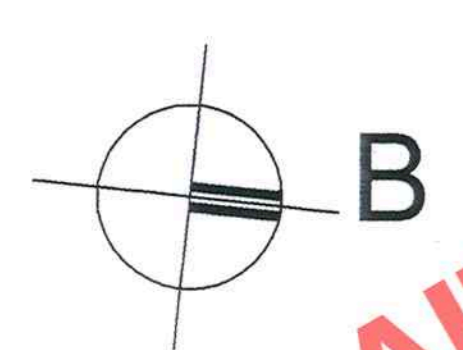

ΟΔΟΣ ΑΠΟΣΤΟΛΟΥ ΠΑΥΛΟΥ (ΠΕΖΟΔΡΟΜΟΣ)