

ΥΠΟΥΡΓΕΙΟ ΠΕΡΙΒΑΛΛΟΝΤΟΣ ΧΩΡΟΤΑΞΙΑΣ & ΑΝΤΙΣΤΡΟΦΗΣ

ΥΠΟΜΝΗΜΑ ΥΛΙΚΩΝ


1. ΚΕΡΑΜΙΔΙΑ ΒΥΖΑΝΤΙΚΟΥ ΤΥΠΟΥ
2. ΚΑΜΙΝΑΔΑ
3. ΛΙΘΟΔΟΜΗ ΙΣΟΔΟΜΗ
4. ΛΙΘΟΔΟΜΗ ΠΕΛΕΚΗΜΕΝΗ
5. ΜΑΡΜΑΡΟ ΧΡΩΜΑΤΟΣ ΓΚΡΙ
6. ΜΑΡΜΑΡΟ ΧΡΩΜΑΤΟΣ ΛΕΥΚΟΥ
7. ΕΠΙΧΡΙΣΜΑ ΧΡΩΜΑΤΟΣ ΑΝΟΙΧΤΗΣ ΩΧΡΑΣ
8. ΕΠΙΧΡΙΣΜΑ ΧΡΩΜΑΤΟΣ ΛΕΥΚΟΥ
9. ΞΥΛΙΝΟ ΚΟΥΦΩΜΑ ΧΡΩΜΑΤΟΣ ΓΚΡΙ
10. ΜΕΤΑΛΛΙΚΟ ΚΟΥΦΩΜΑ ΧΡΩΜΑΤΟΣ ΜΑΥΡΟΥ
11. ΜΕΤΑΛΛΙΚΟ ΚΙΓΚΛΙΔΩΜΑ ΧΡΩΜΑΤΟΣ ΜΑΥΡΟΥ
12. ΥΔΡΟΡΡΟΗ
13. ΜΕΤΑΛΛΙΚΗ ΣΚΑΛΑ ΧΡΩΜΑΤΟΣ ΜΑΥΡΟΥ
14. ΜΕΤΑΛΛΙΚΟ ΣΤΕΓΑΣΤΡΟ
15. ΠΕΡΣΙΑ ΕΞΑΕΡΙΣΜΟΥ

ΑΡΙΘ. ΣΧΕΔΙΟΥ	Γενικός
	Ειδικός
ΕΡΜΑΡΙΟΝ	Θυρίς	Φακ.
ΕΓΓΡΑΦΟΝ	Αριθ. Πρωτ.
	Θυρίς	Φακ.

Αρ. Φακ 178/08
σχ. 11

ΥΠΟΥΡΓΕΙΟ ΠΕΡΙΒΑΛΛΟΝΤΟΣ ΧΩΡΟΤΑΞΙΑΣ & ΑΝΤΙΣΤΡΟΦΗΣ
ΣΥΝΟΔΕΥΕΙ ΤΗΝ ΥΠ' ΑΡΙΘΜ. Π. 34155/08 ΑΠΟΦΑΣΗ
... Καθορισμού ειδικών όρων και περιορισμών δόμησης στο διατηρητέο κτίριο που βρίσκεται επί της οδού Απ. Παύλου 37 στην περιοχή "Θησείο" του συγκεκριμένου ρυθμ. οχ. Αθηνών

ΑΘΗΝΑ 1 Αυγούστου 2008
Ο Δ/ΝΤΗΣ
Ι. ΓΙΑΝΝΗ ΕΚΘΟΥΛΟΣ

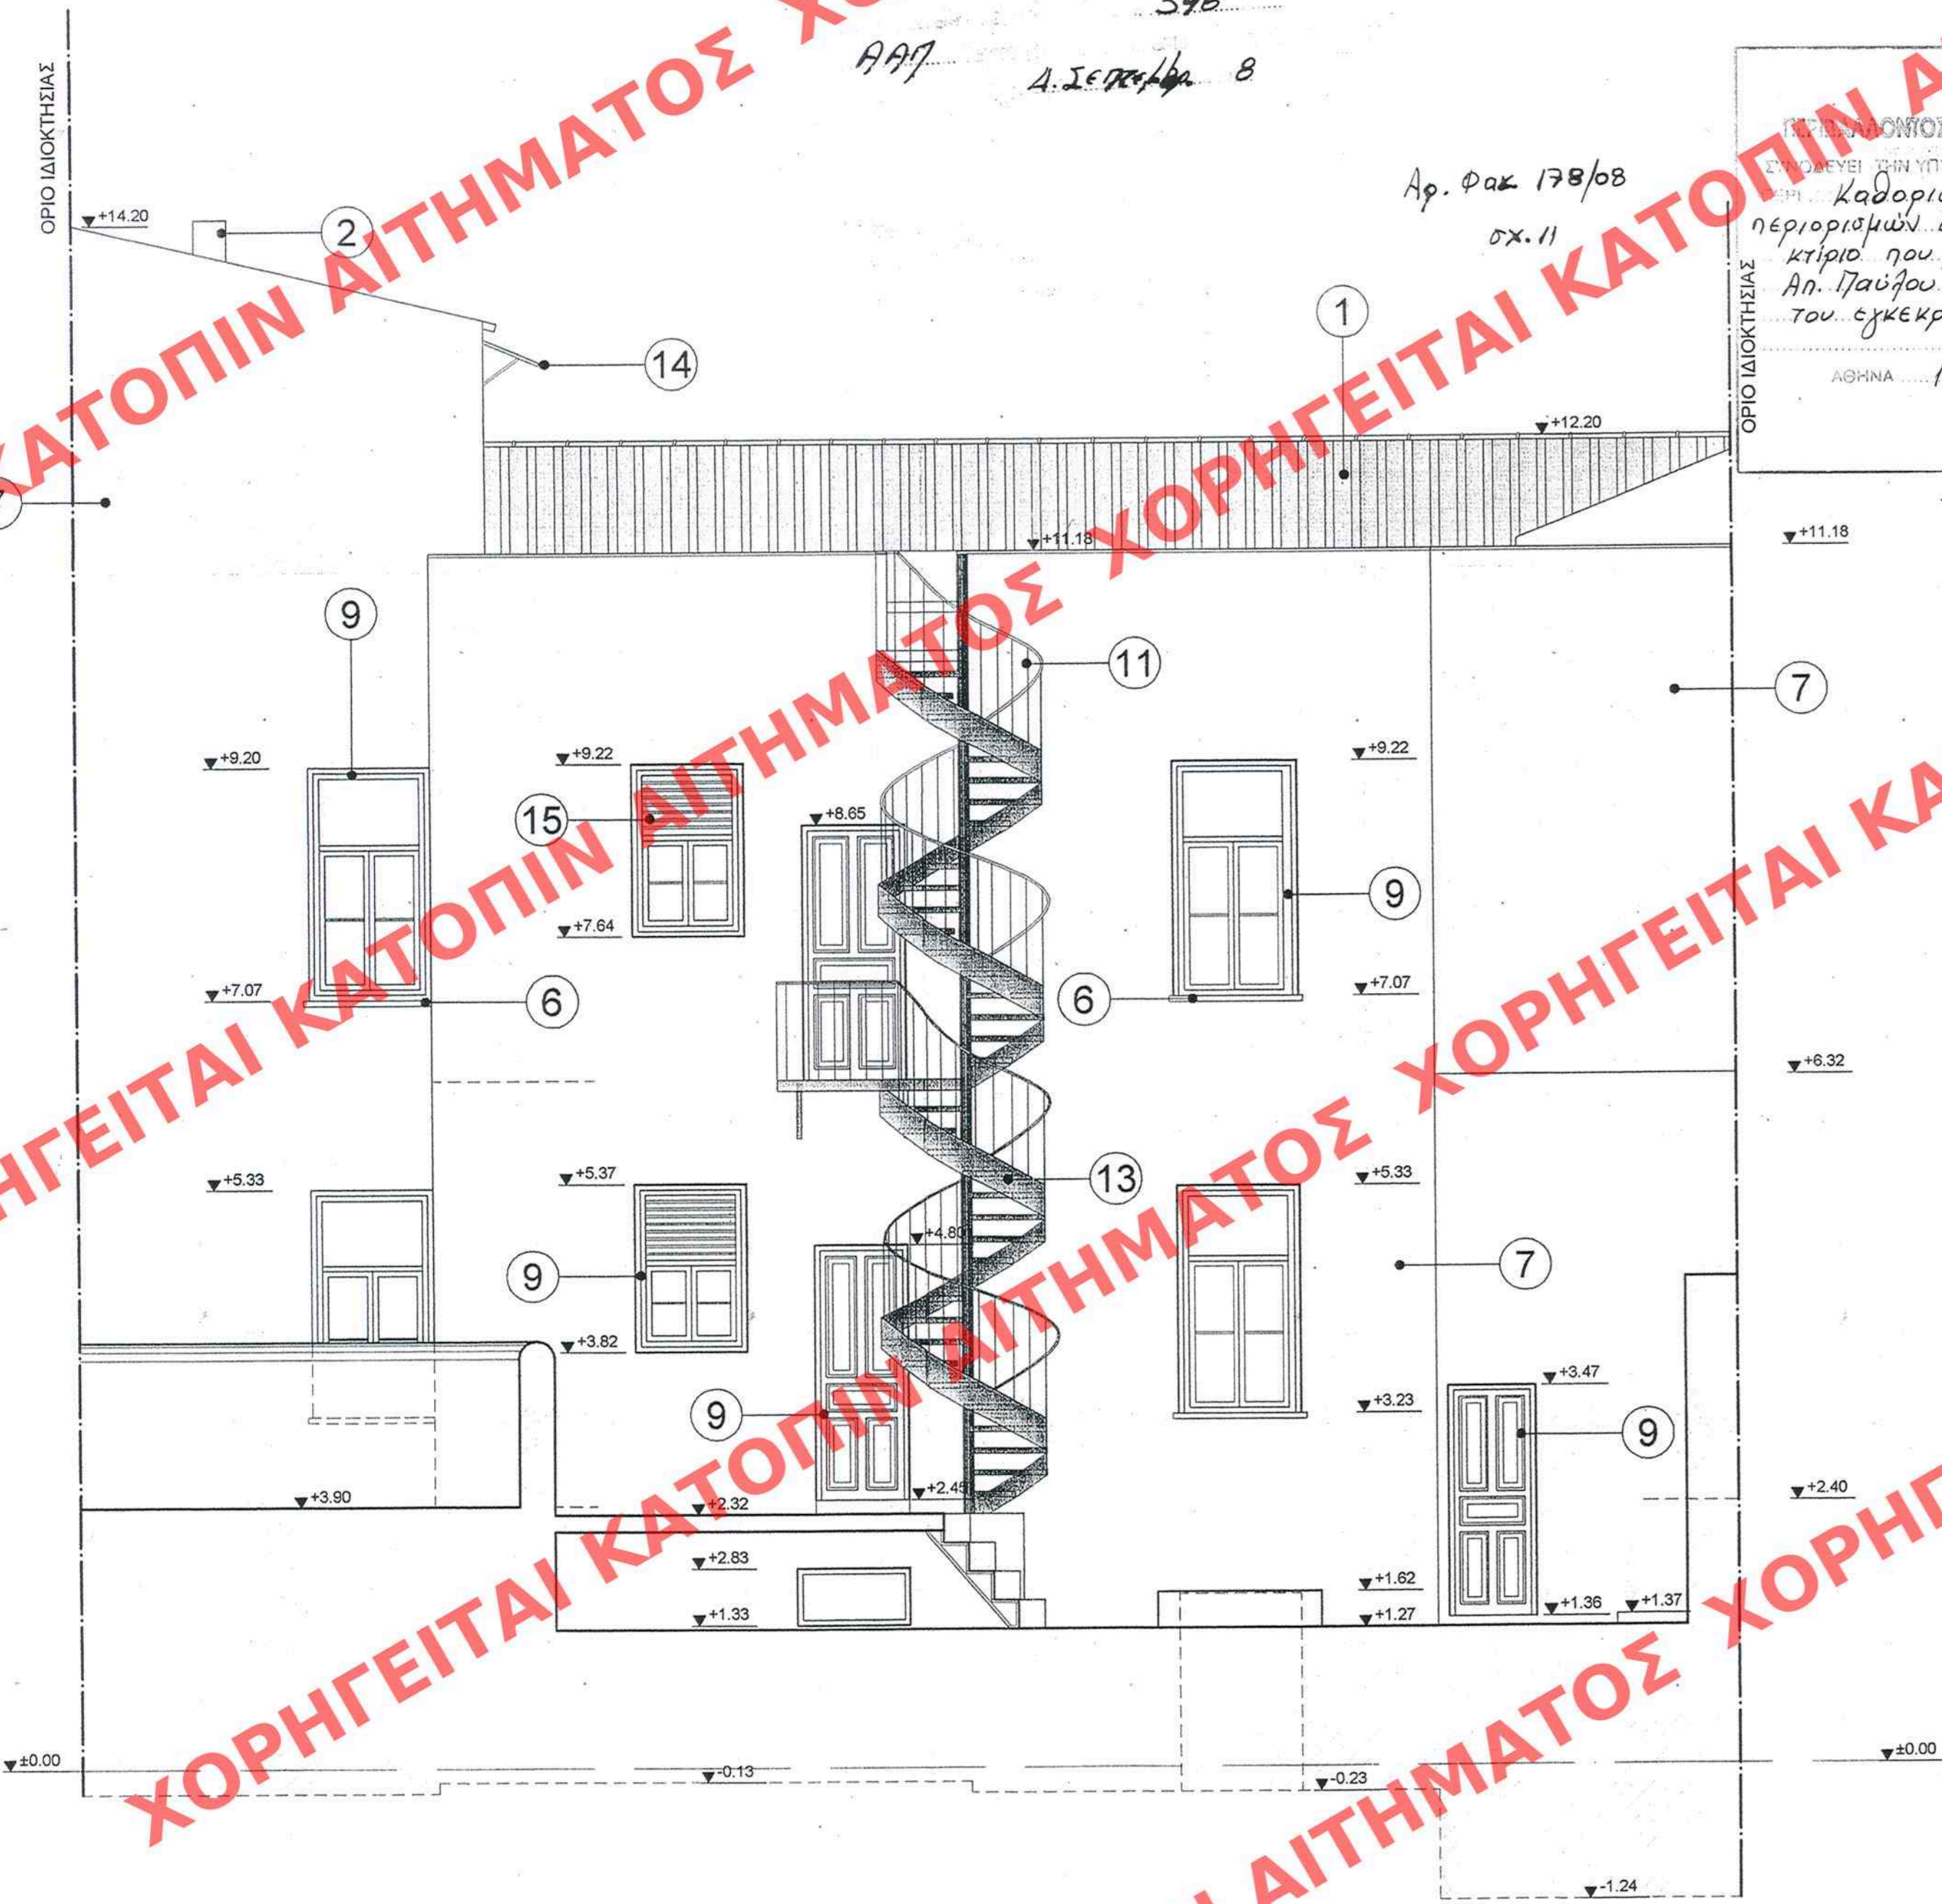

11		
10		
9		
8		
7		
6		
5		
4		
3		
2		
1	22.05.2006	τροποποίηση στοιχείων μελέτης
αρ.	ημερομηνία	αναθεωρήσεις και παρατηρήσεις

ΕΡΓΟΔΟΤΗΣ : ΠΑΥΛΟΣ & ΜΠΕΛΙΝΤΑ ΦΥΡΟΥ.
 ΕΡΓΟ : ΑΝΑΘΕΩΡΗΣΗ ΤΗΣ ΥΠ'ΑΡ. 388/2004 ΟΙΚΟΔΟΜΙΚΗΣ ΑΔΕΙΑΣ ΓΙΑ: ΑΛΛΑΓΗ ΧΡΗΣΗΣ ΑΠΟ ΚΑΤΟΙΚΙΑ ΣΕ ΚΤΙΡΙΟ ΠΟΛΙΤΙΣΤΙΚΩΝ ΔΡΑΣΤΗΡΙΟΤΗΤΩΝ, ΑΛΛΑΓΗ ΕΠΙΒΛΕΠΟΝΤΩΝ, ΤΡΟΠΟΠΟΙΗΣΗ ΑΝΕΛΚΥΣΤΗΡΑ ΚΑΙ ΜΙΚΡΕΣ ΕΞΩΤΕΡΙΚΕΣ ΔΙΑΦΟΡΟΠΟΙΗΣΕΙΣ.
 ΘΕΣΗ : ΟΔΟΣ ΑΠ. ΠΑΥΛΟΥ 37, Ο.Τ. 57011, ΔΗΜΟΣ ΑΘΗΝΑΙΩΝ.

ΜΕΛΕΤΗΤΕΣ
 ΑΡΧΙΤΕΚΤΩΝ : ΚΩΣΤΑΣ Α. ΚΑΡΑΔΗΜΑΣ.
 ΑΡΧΙΤΕΚΤΩΝ : ΡΕΝΑ ΧΑΤΖΗΔΑΚΗ.
 ΑΡΧΙΤΕΚΤΩΝ : ΓΕΩΡΓΙΑ ΜΑΖΙΑ.
 ΠΟΛ. ΜΗΧΑΝΙΚΟΣ : ΙΩΑΝΝΗΣ ΜΑΛΑΜΑΚΗΣ.
 ΜΗΧΑΝΟΛΟΓΟΣ : ΙΩΑΝΝΗΣ ΑΣΚΗΤΟΠΟΥΛΟΣ.

Κατηγορία & Στάδιο Μελέτης : ΑΡΧΙΤΕΚΤΟΝΙΚΗ ΜΕΛΕΤΗ ΕΦΑΡΜΟΓΗΣ
 Κωδικός αριθμός μελέτης : 05.714

Θέμα Σχεδίου : ΟΨΗ 2
 Κλίμακες : 1:50
 Αριθμός Σχεδίου : A2.09
 ΗΜΕΡΟΜΗΝΙΑ & ΑΡΙΘΜΟΣ ΑΝΑΘ.

ΧΡΟΝΟΣ ΜΕΛΕΤΗΣ ΣΕΠΤΕΜΒΡΙΟΣ 2005	ΣΥΝΤΑΞΗ 22.09.2005 Γ.Τ./Γ.Σ./Γ.Μ.	ΕΛΕΓΧΟΣ 22.09.2005 Ρ.Χ./Κ.Α.Κ.	ΕΓΚΡΙΣΗ
------------------------------------	--------------------------------------	-----------------------------------	---------

υπογραφή και σφραγίδα
 Το παρόν διάγραμμα συνοδεύει τη
 από 22/10/06 αιτιολογική έκθεση
 της Δ/νσης Πολ/κού Σχεδιασμού
 Τμήματος Π.Ο.
 Ο Τηματοφύλακας
 Γ. Γκαλατσούλης
 Αρχιτ. Μηχανικός

ΚΩΝΣΤΑΝΤΙΝΟΣ Α. ΚΑΡΑΔΗΜΑΣ
 ΔΙΠΛΩΜ. ΑΡΧΙΤΕΚΤΩΝ ΜΗΧΑΝΙΚΟΣ
 ΕΘΝΙΚΟΥ ΜΕΤΣΟΒΙΟΥ ΠΟΛΥΤΕΧΝΕΙΟΥ
 ΜΕΛΟΣ Τ.Ε.Ε. - ΑΡ. ΜΗΤΡΩΟΥ 25358
 ΣΕΜΙΤΕΛΟΥ 9, 115 28 ΑΘΗΝΑ ΤΗΛ: 210 7700707 FAX: 210 7700203