

ΥΠΟΥΡΓΕΙΟ
ΠΕΡΙΒΑΛΛΟΝΤΟΣ
ΧΩΡΟΤΑΞΙΑΣ
ΚΑΙ ΔΗΜΟΣΙΩΝ ΕΡΓΩΝ

ΔΙΕΥΘΥΝΣΗ ΠΟΛΥΤΕΧΝΙΚΟΥ ΣΧΕΔΙΑΣΜΟΥ
ΤΜΗΜΑ ΠΑΡΑΔΟΤΕΩΝ ΟΙΚΙΣΜΩΝ


Νομός Ιωαννίνων
Δήμος: Αγίου Δημητρίου
Θέση: Κοκκινόγεια - Πορτίδα

Τοπογραφικό Διάγραμμα
ΘΕΜΑ: Χαρακτηρισμός ως διαμπότευ
του οικοσυστήματος με Νερόμυλο -
Νεποτρίβι - Μεντάνα στην θέση
«Κοκκινόγεια» - Πορτίδα του Δ.Δ.
Κορώνης του Δήμου Αγίου Δημητρίου Ν.
Ιωαννίνων και καθορισμός ειδικών όρων
και περιορισμών βούλησης.




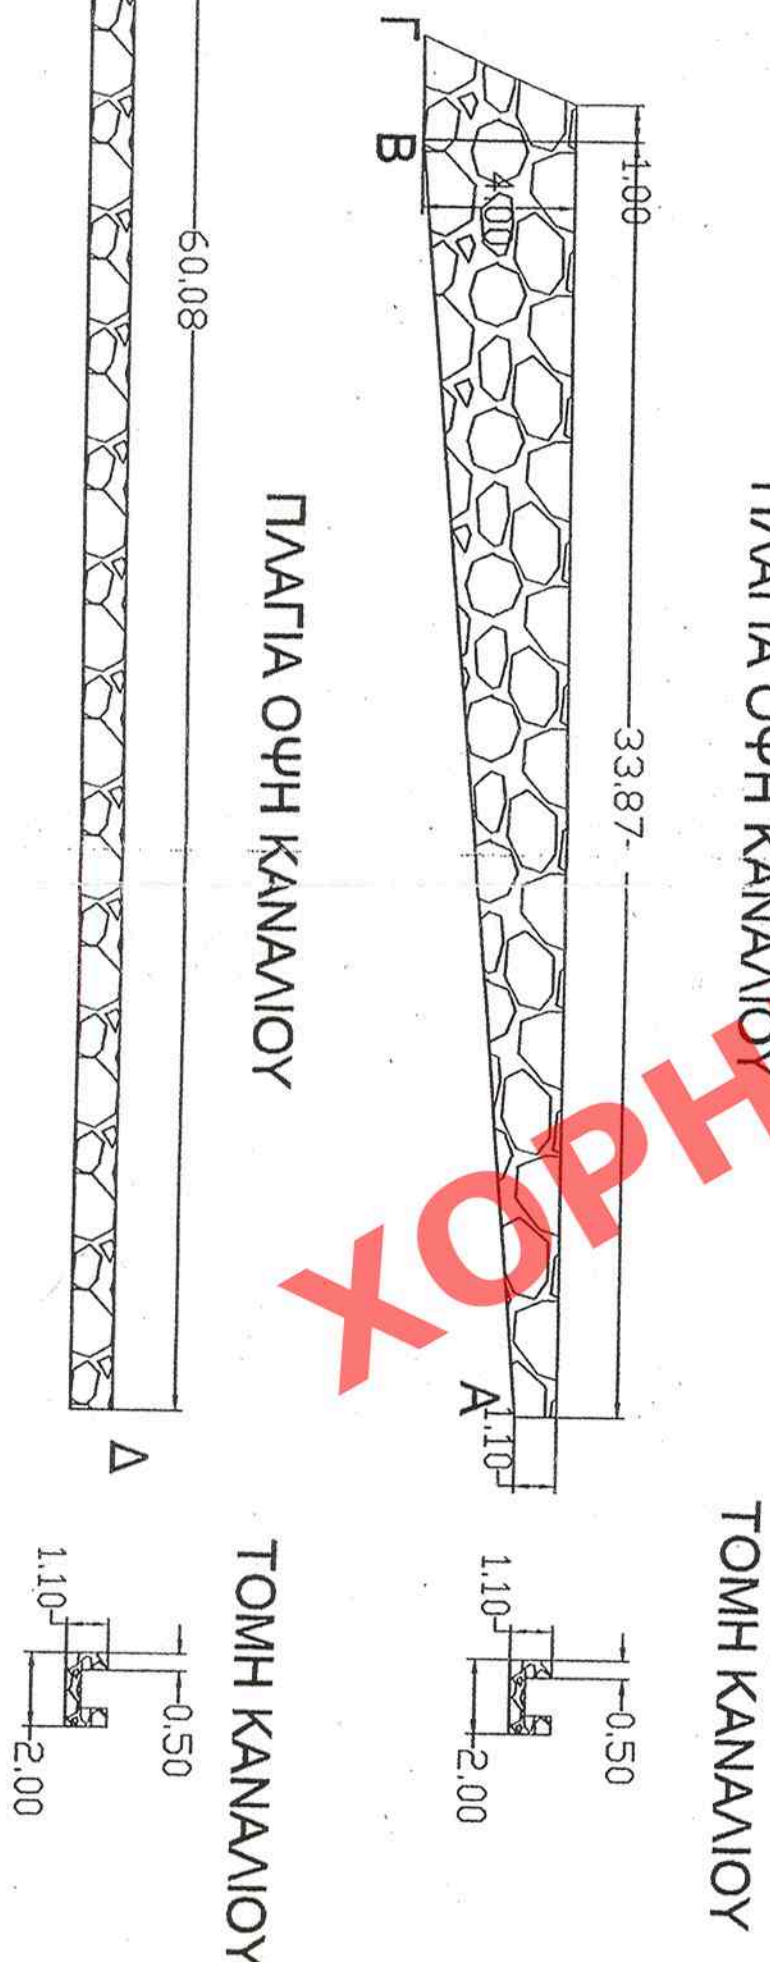



ΥΠΟΥΡΓΕΙΟ
ΠΕΡΙΒΑΛΛΟΝΤΟΣ ΧΩΡΟΤΑΞΙΑΣ & ΔΗΜ. ΕΡΓΩΝ
ΔΙΕΥΘΥΝΣΗ ΠΟΛΥΤΕΧΝΙΚΟΥ ΣΧΕΔΙΑΣΜΟΥ
ΤΜΗΜΑ ΠΑΡΑΔΟΤΕΩΝ ΟΙΚΙΣΜΩΝ
Νομός Ιωαννίνων
Δήμος: Αγίου Δημητρίου
Θέση: Κοκκινόγεια - Πορτίδα
Σχ. 1

Αρ. ΣΧ. 167/08
ΣΧ. 1


ΙΔΙΟΚΤΗΣΙΑ: ΖΥΓΟΥΡΗ

ΙΔΙΟΚΤΗΣΙΑ:
ΧΡΙΣΤΑΚΟΠΟΥΛΟΥ

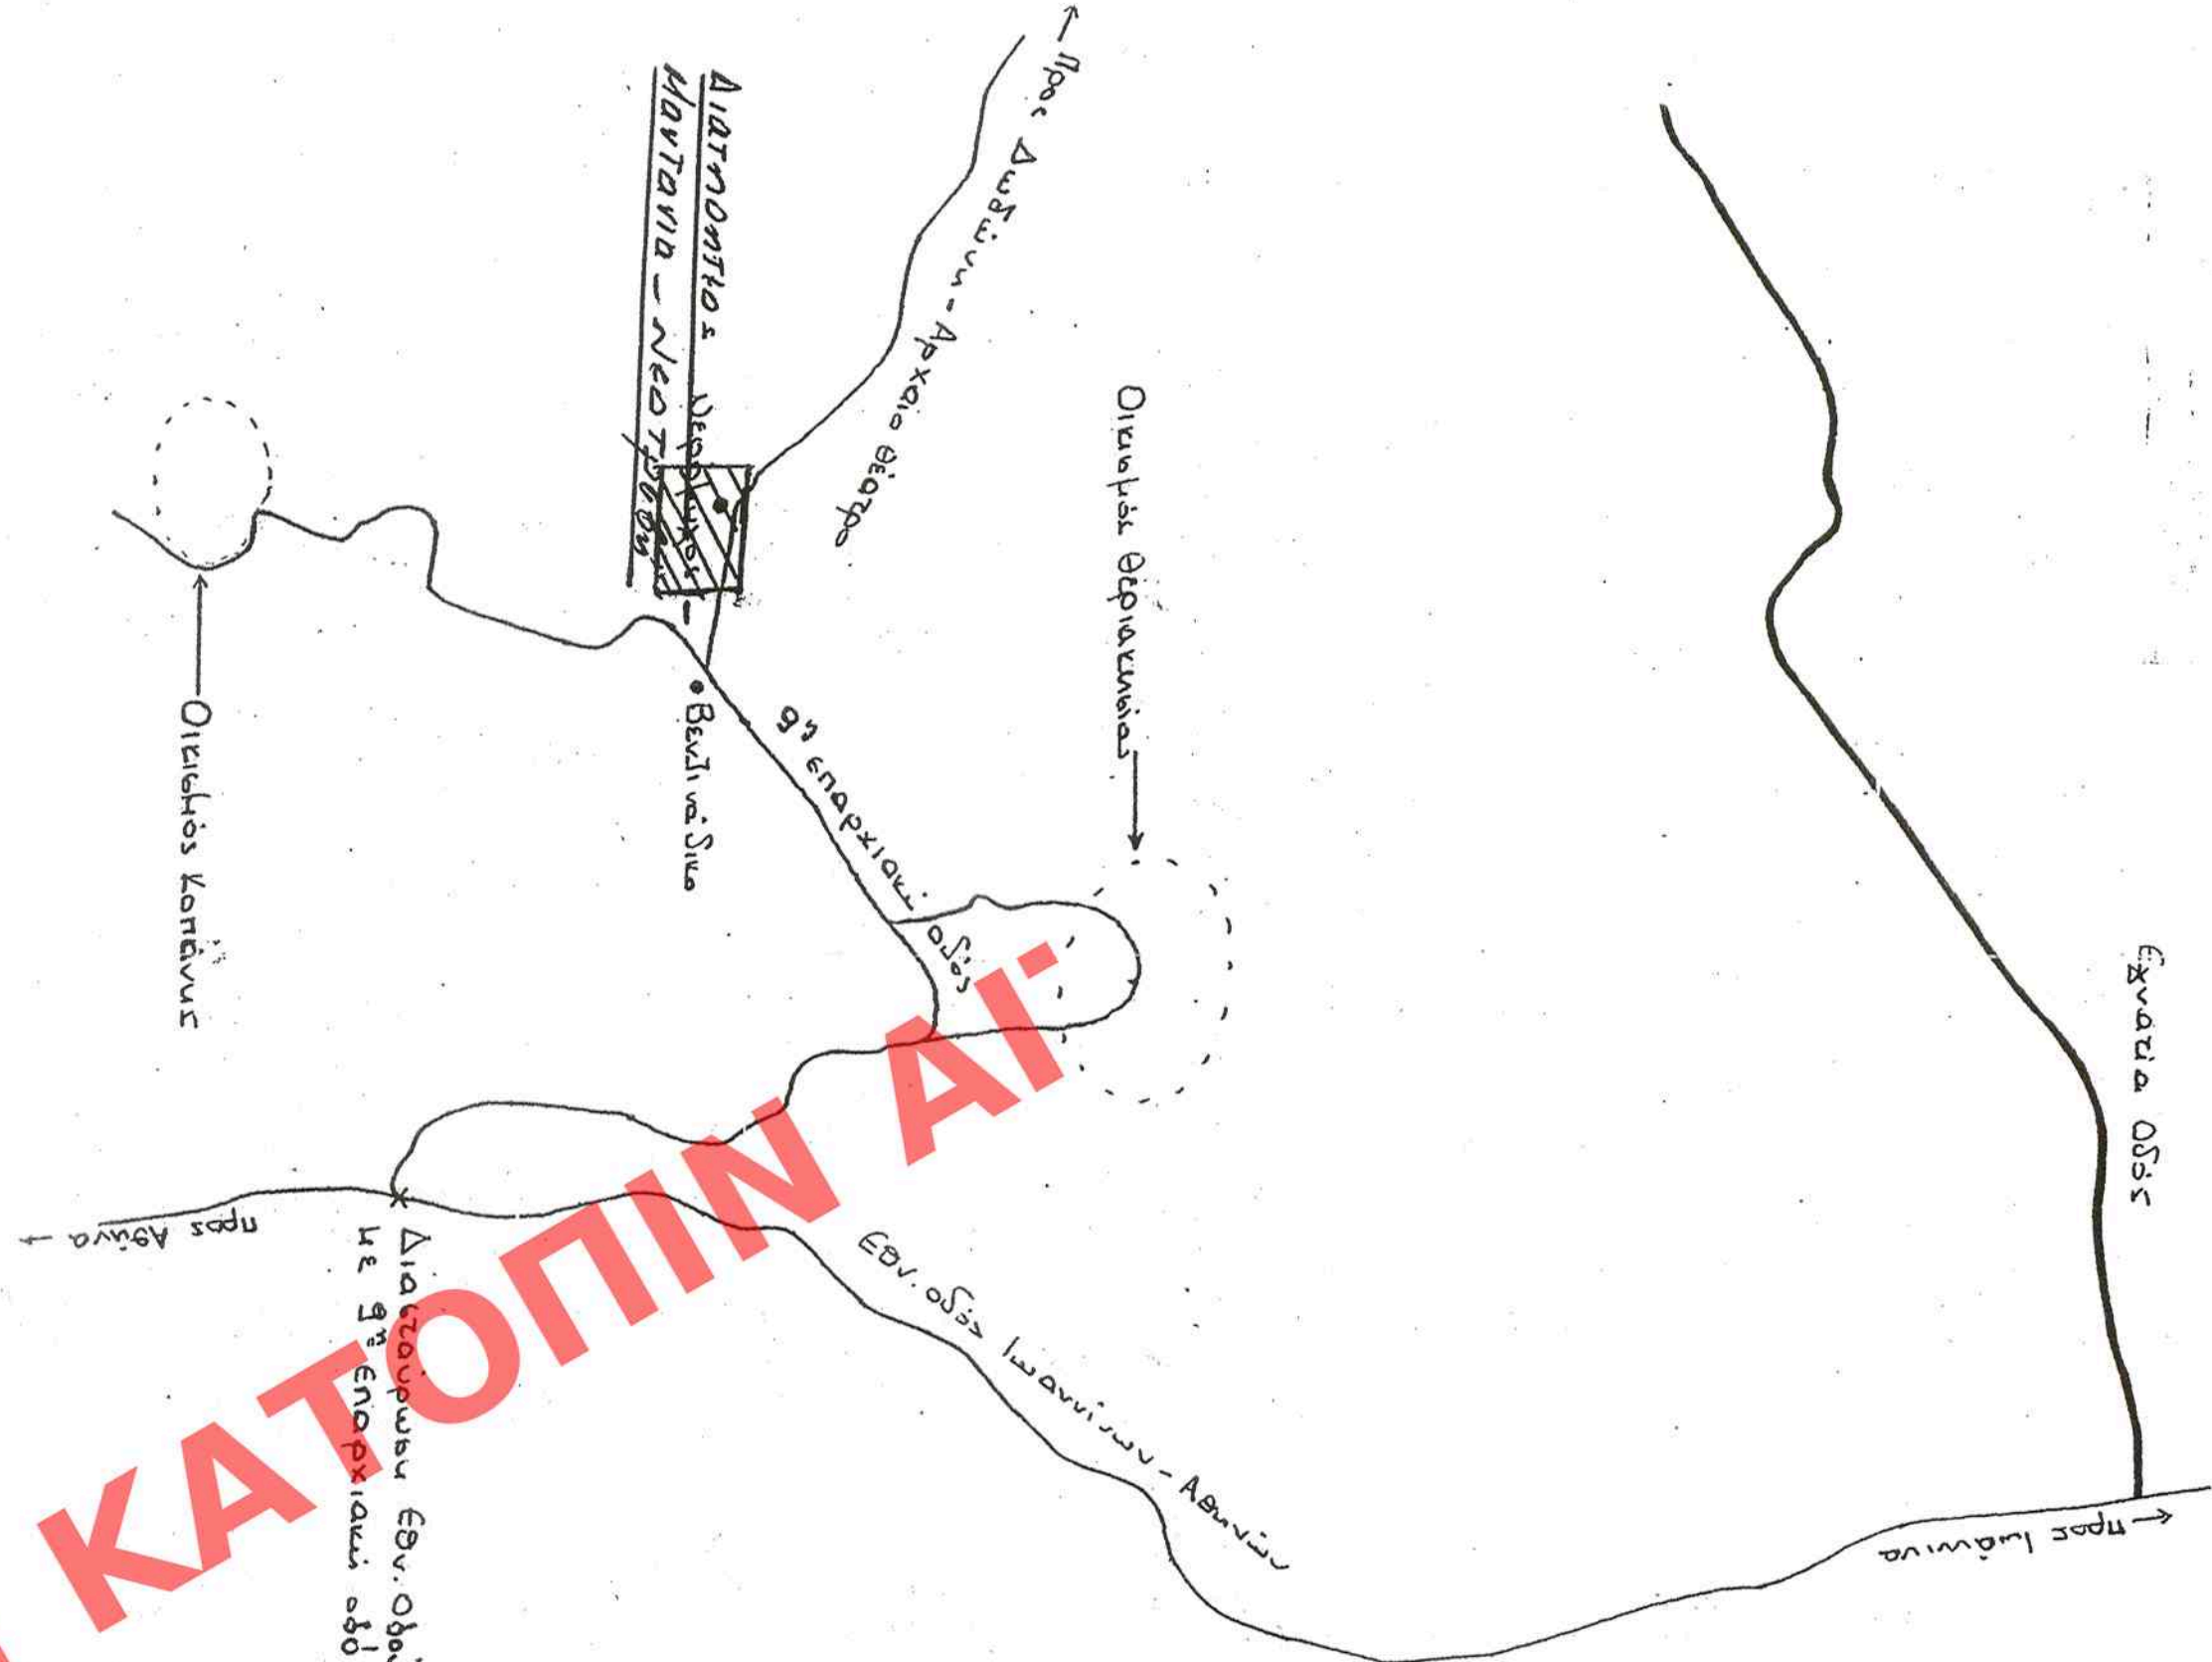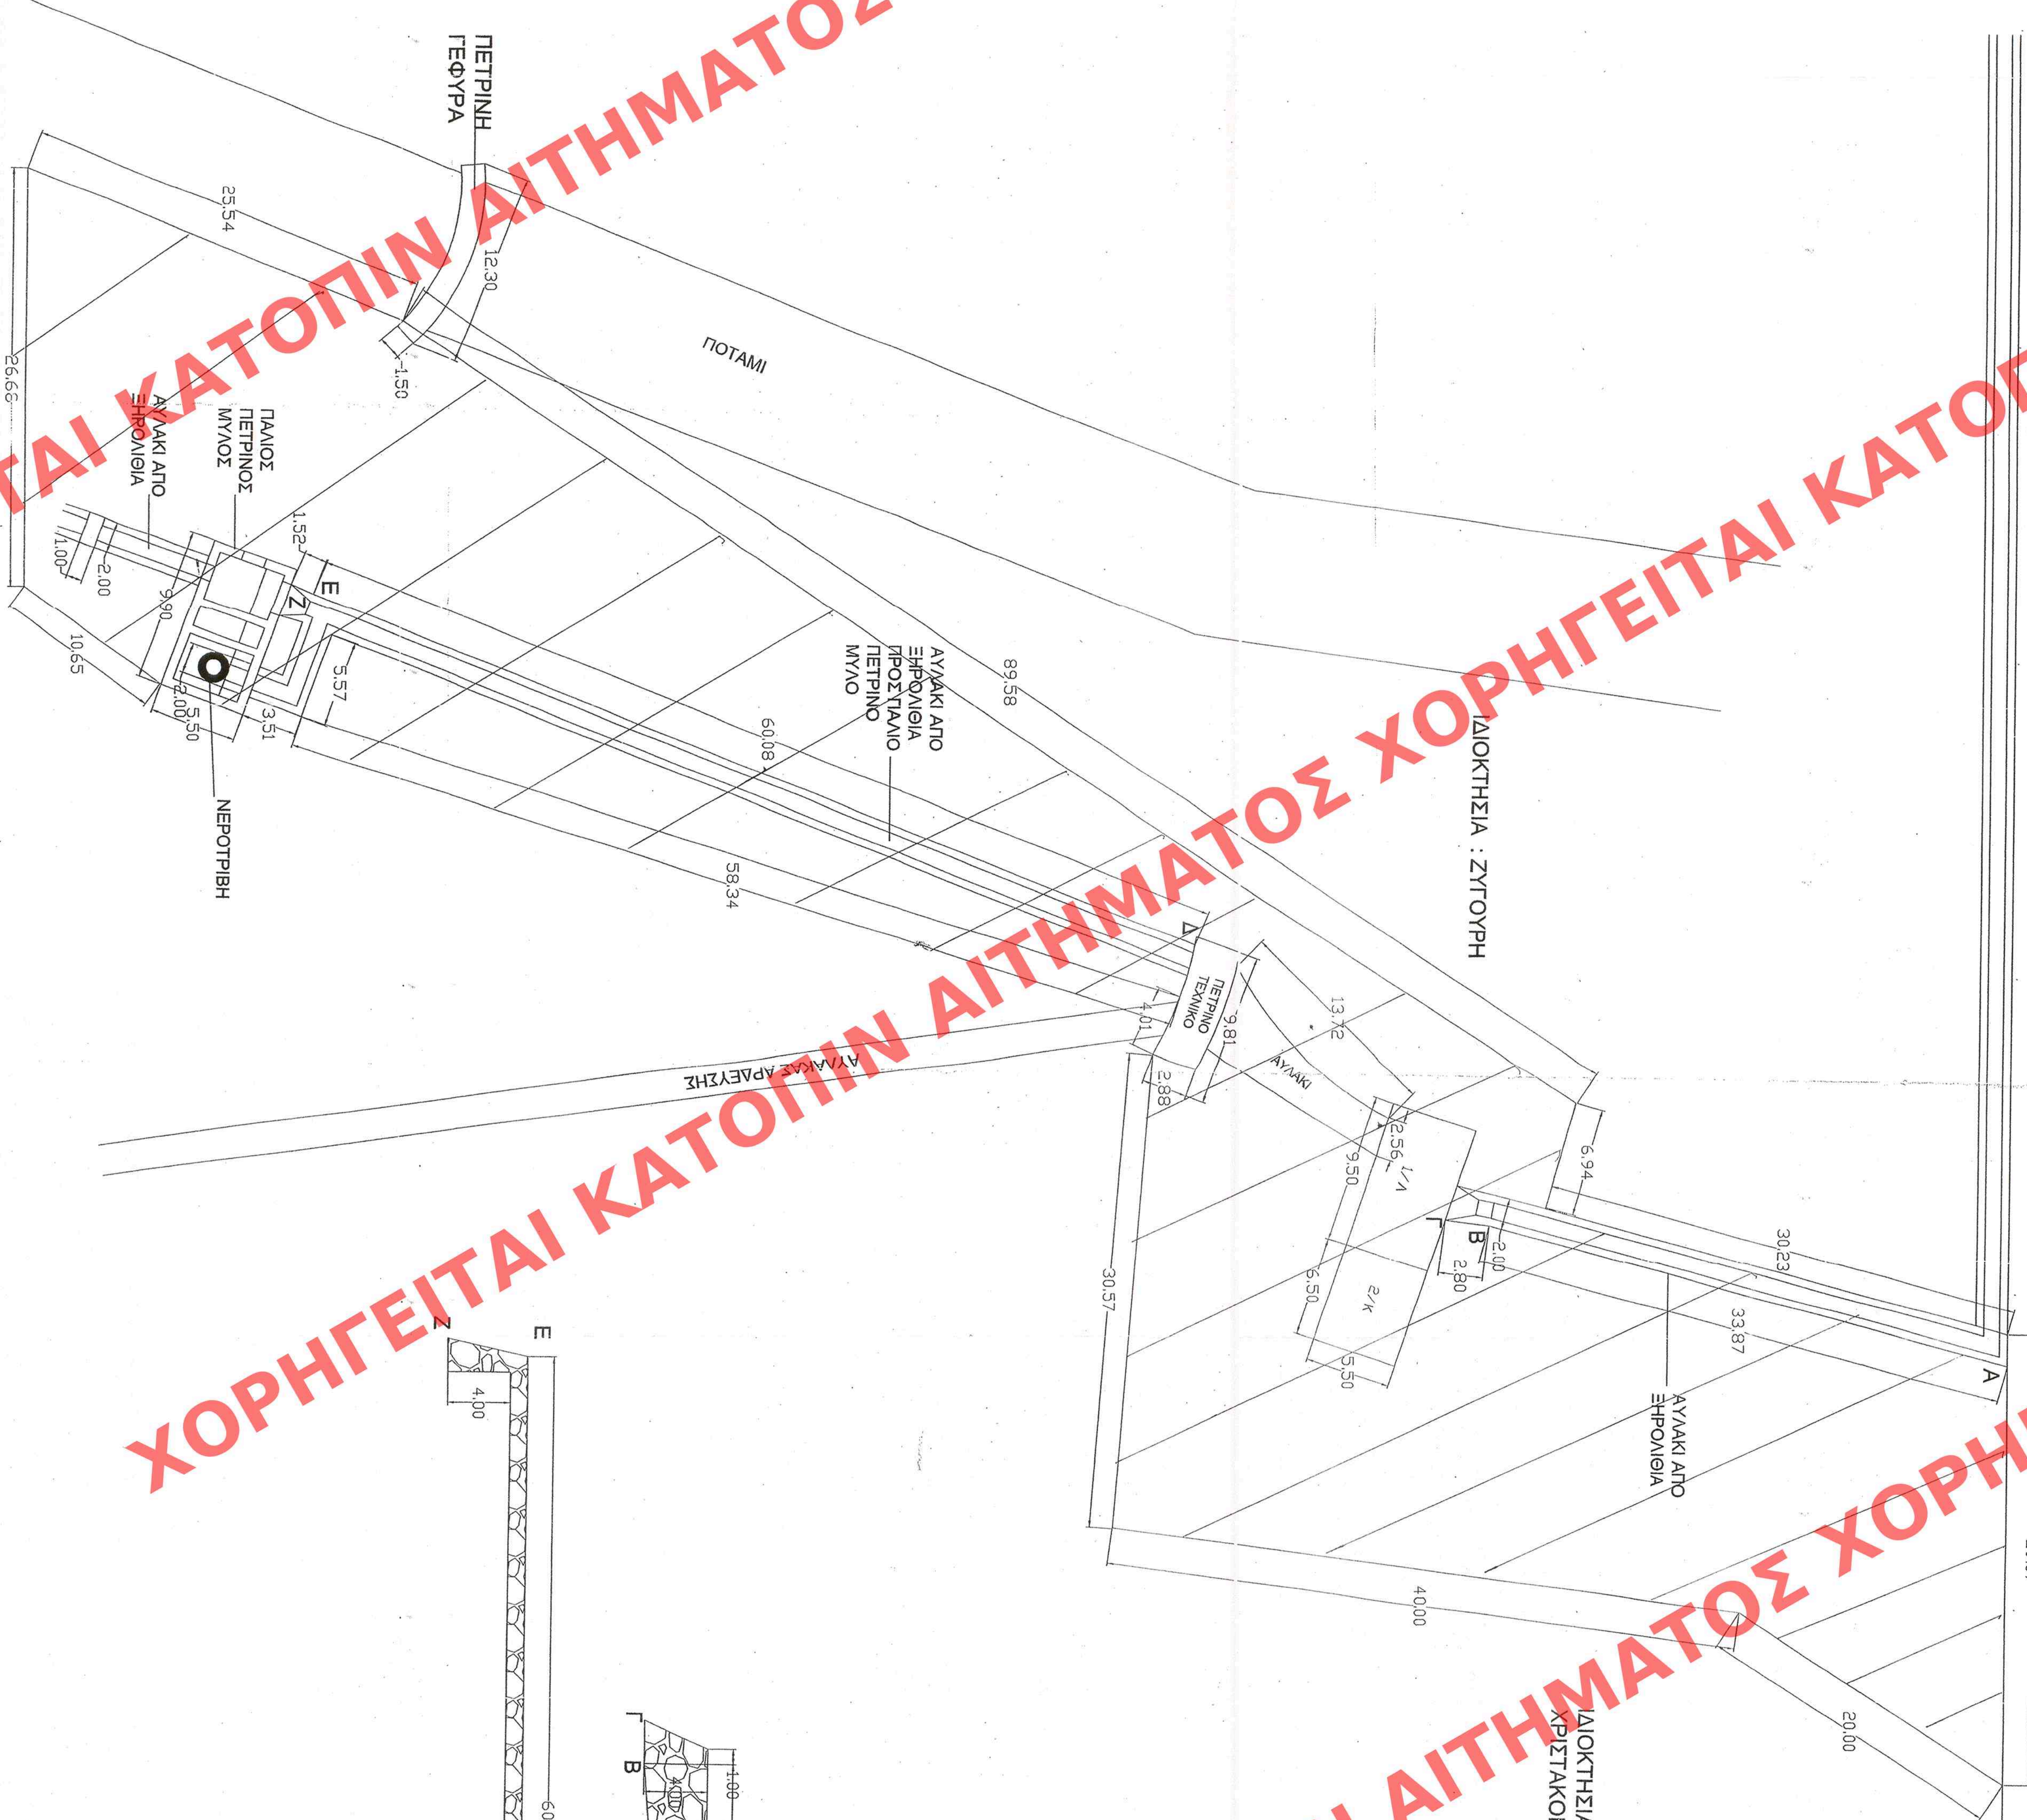

