



3A 3

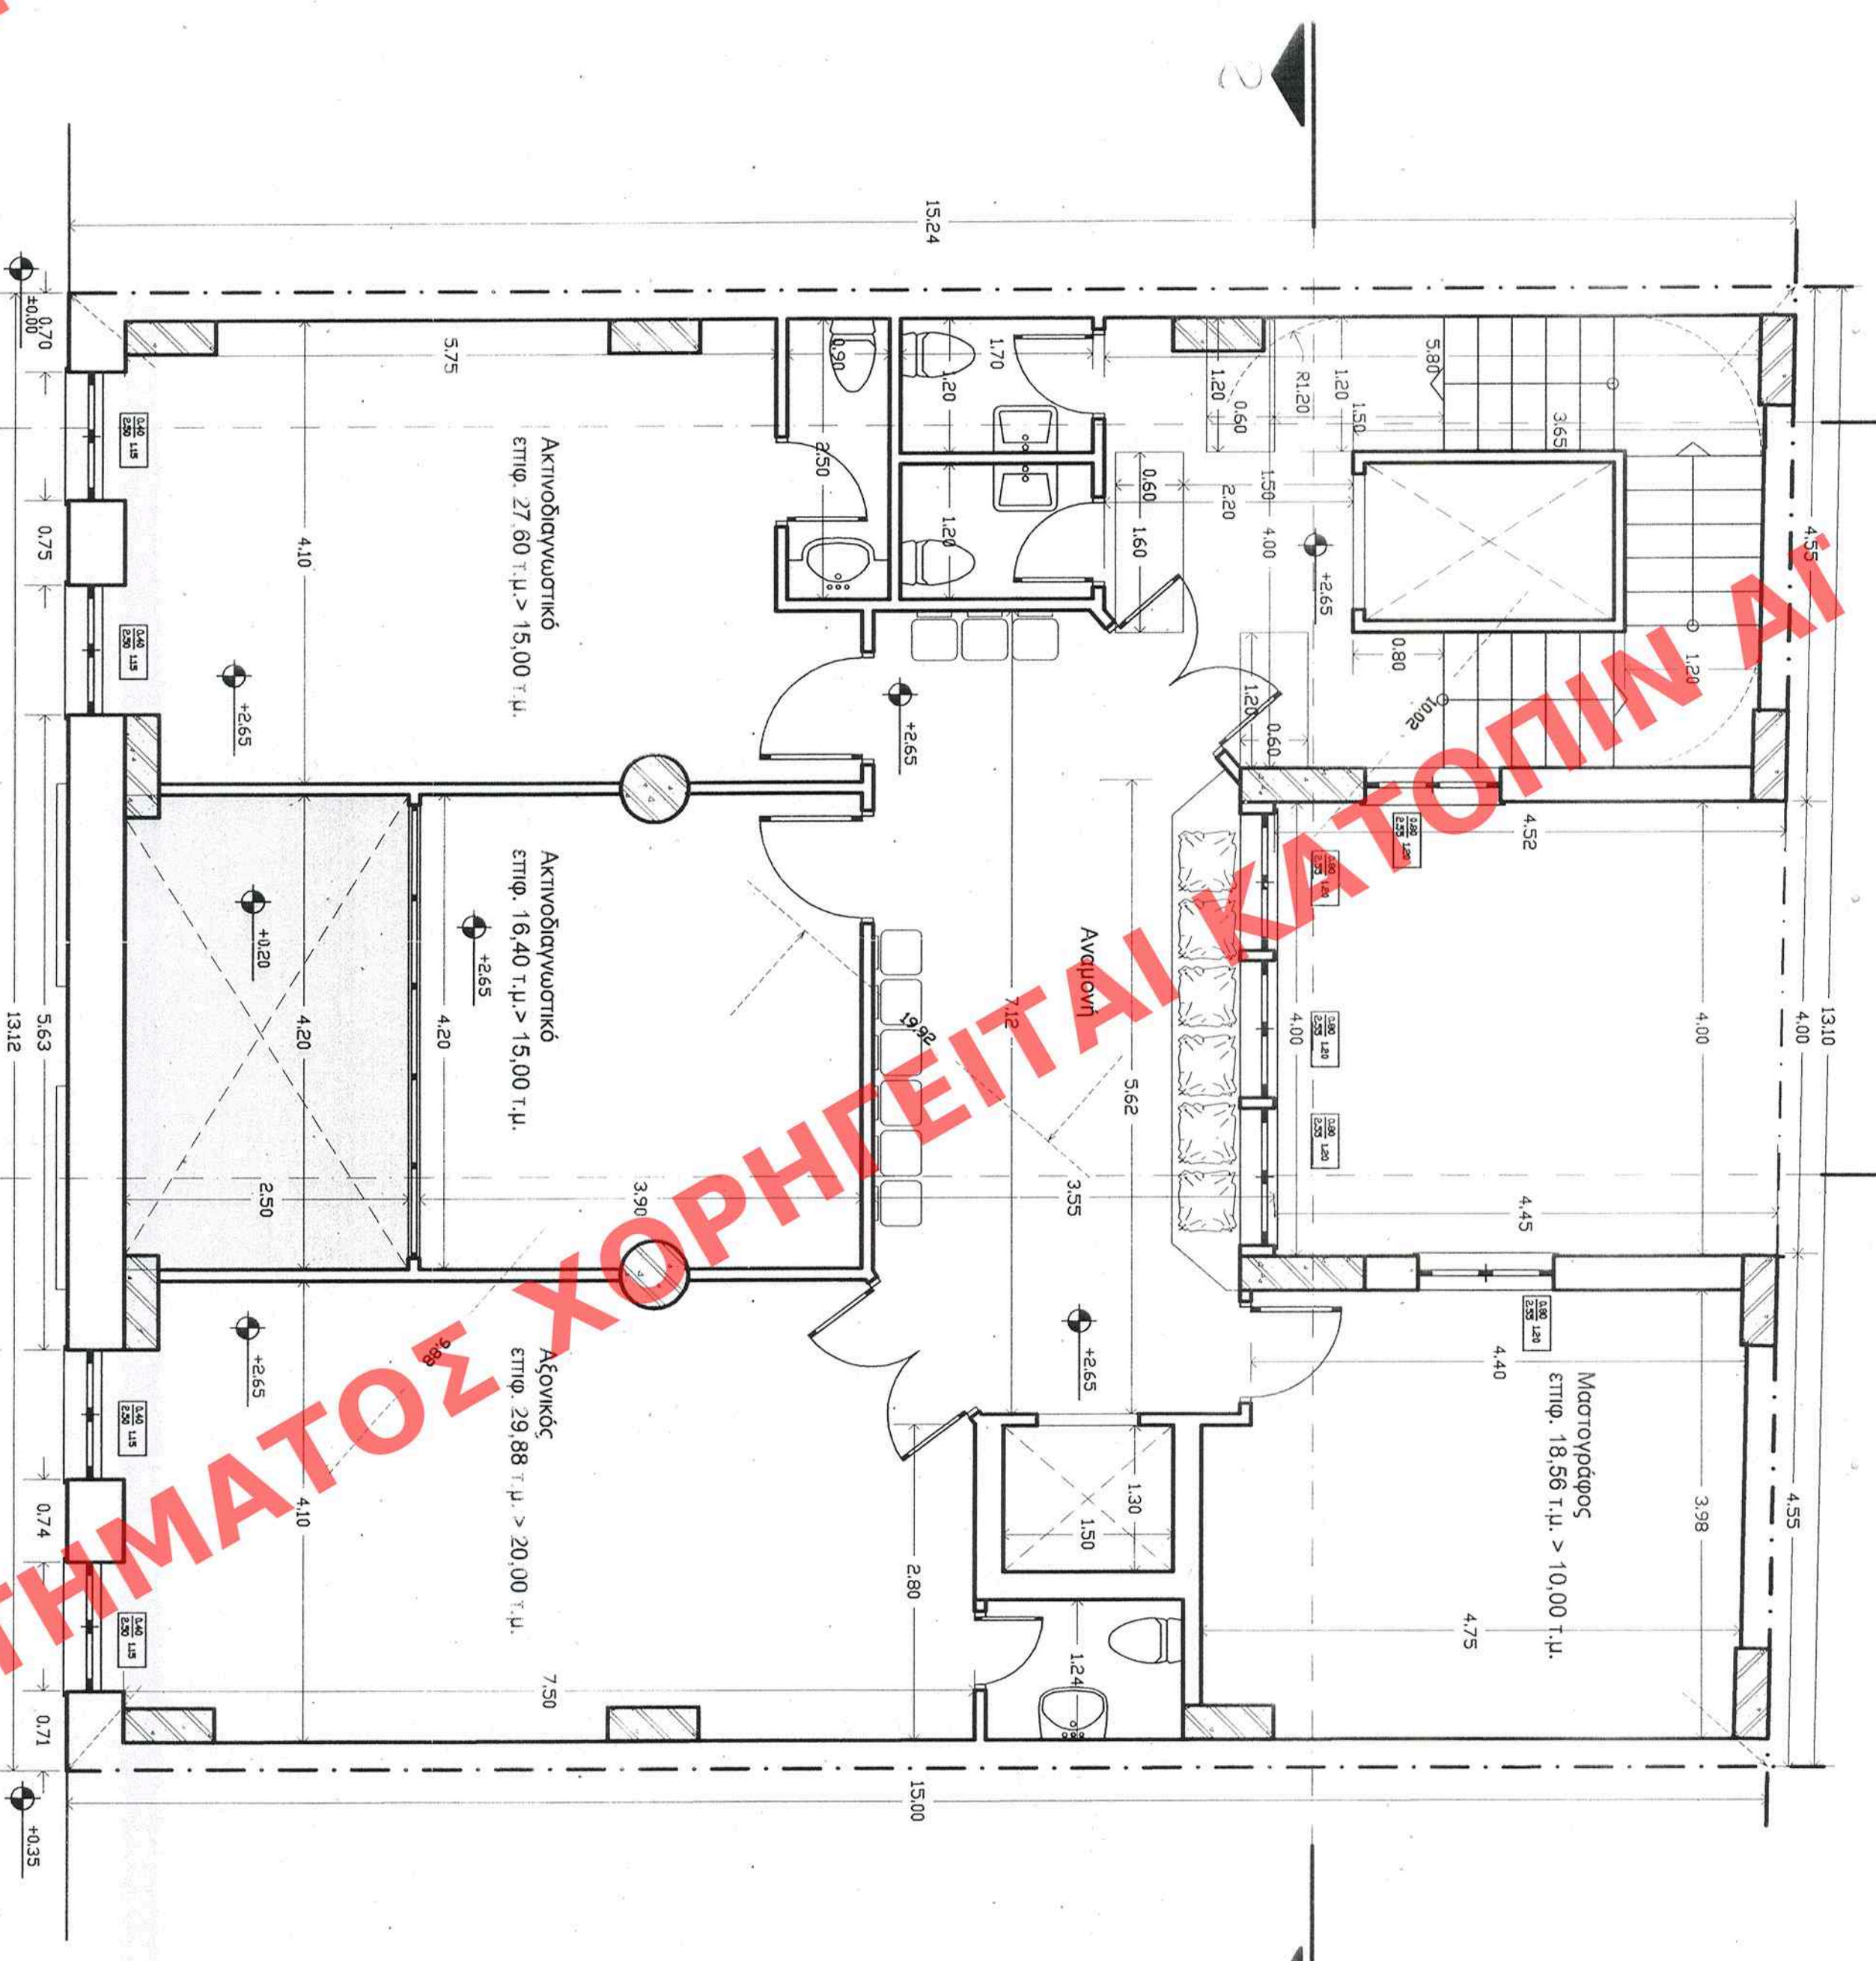


ΚΑΤΟΠΗ Α' ΟΡΟΦΟΥ
ΠΡΟΤΕΙΝΟΜΕΝΗ ΔΟΜΗΣΗ ΟΡΟΦΟΥ Α':
 $19,92 \times 9,88 + 10,02/2 - [(4,52 + 4,45) \times 4,00/2 + 2,50 \times 4,20 + 0,60 \times (1,20 + 1,60 + 1,20)] =$
 $= 198,20 - (17,94 + 10,50 + 2,40) = 188,20 - 30,84 = 157,36 \text{ τ.μ.}$


3A 3

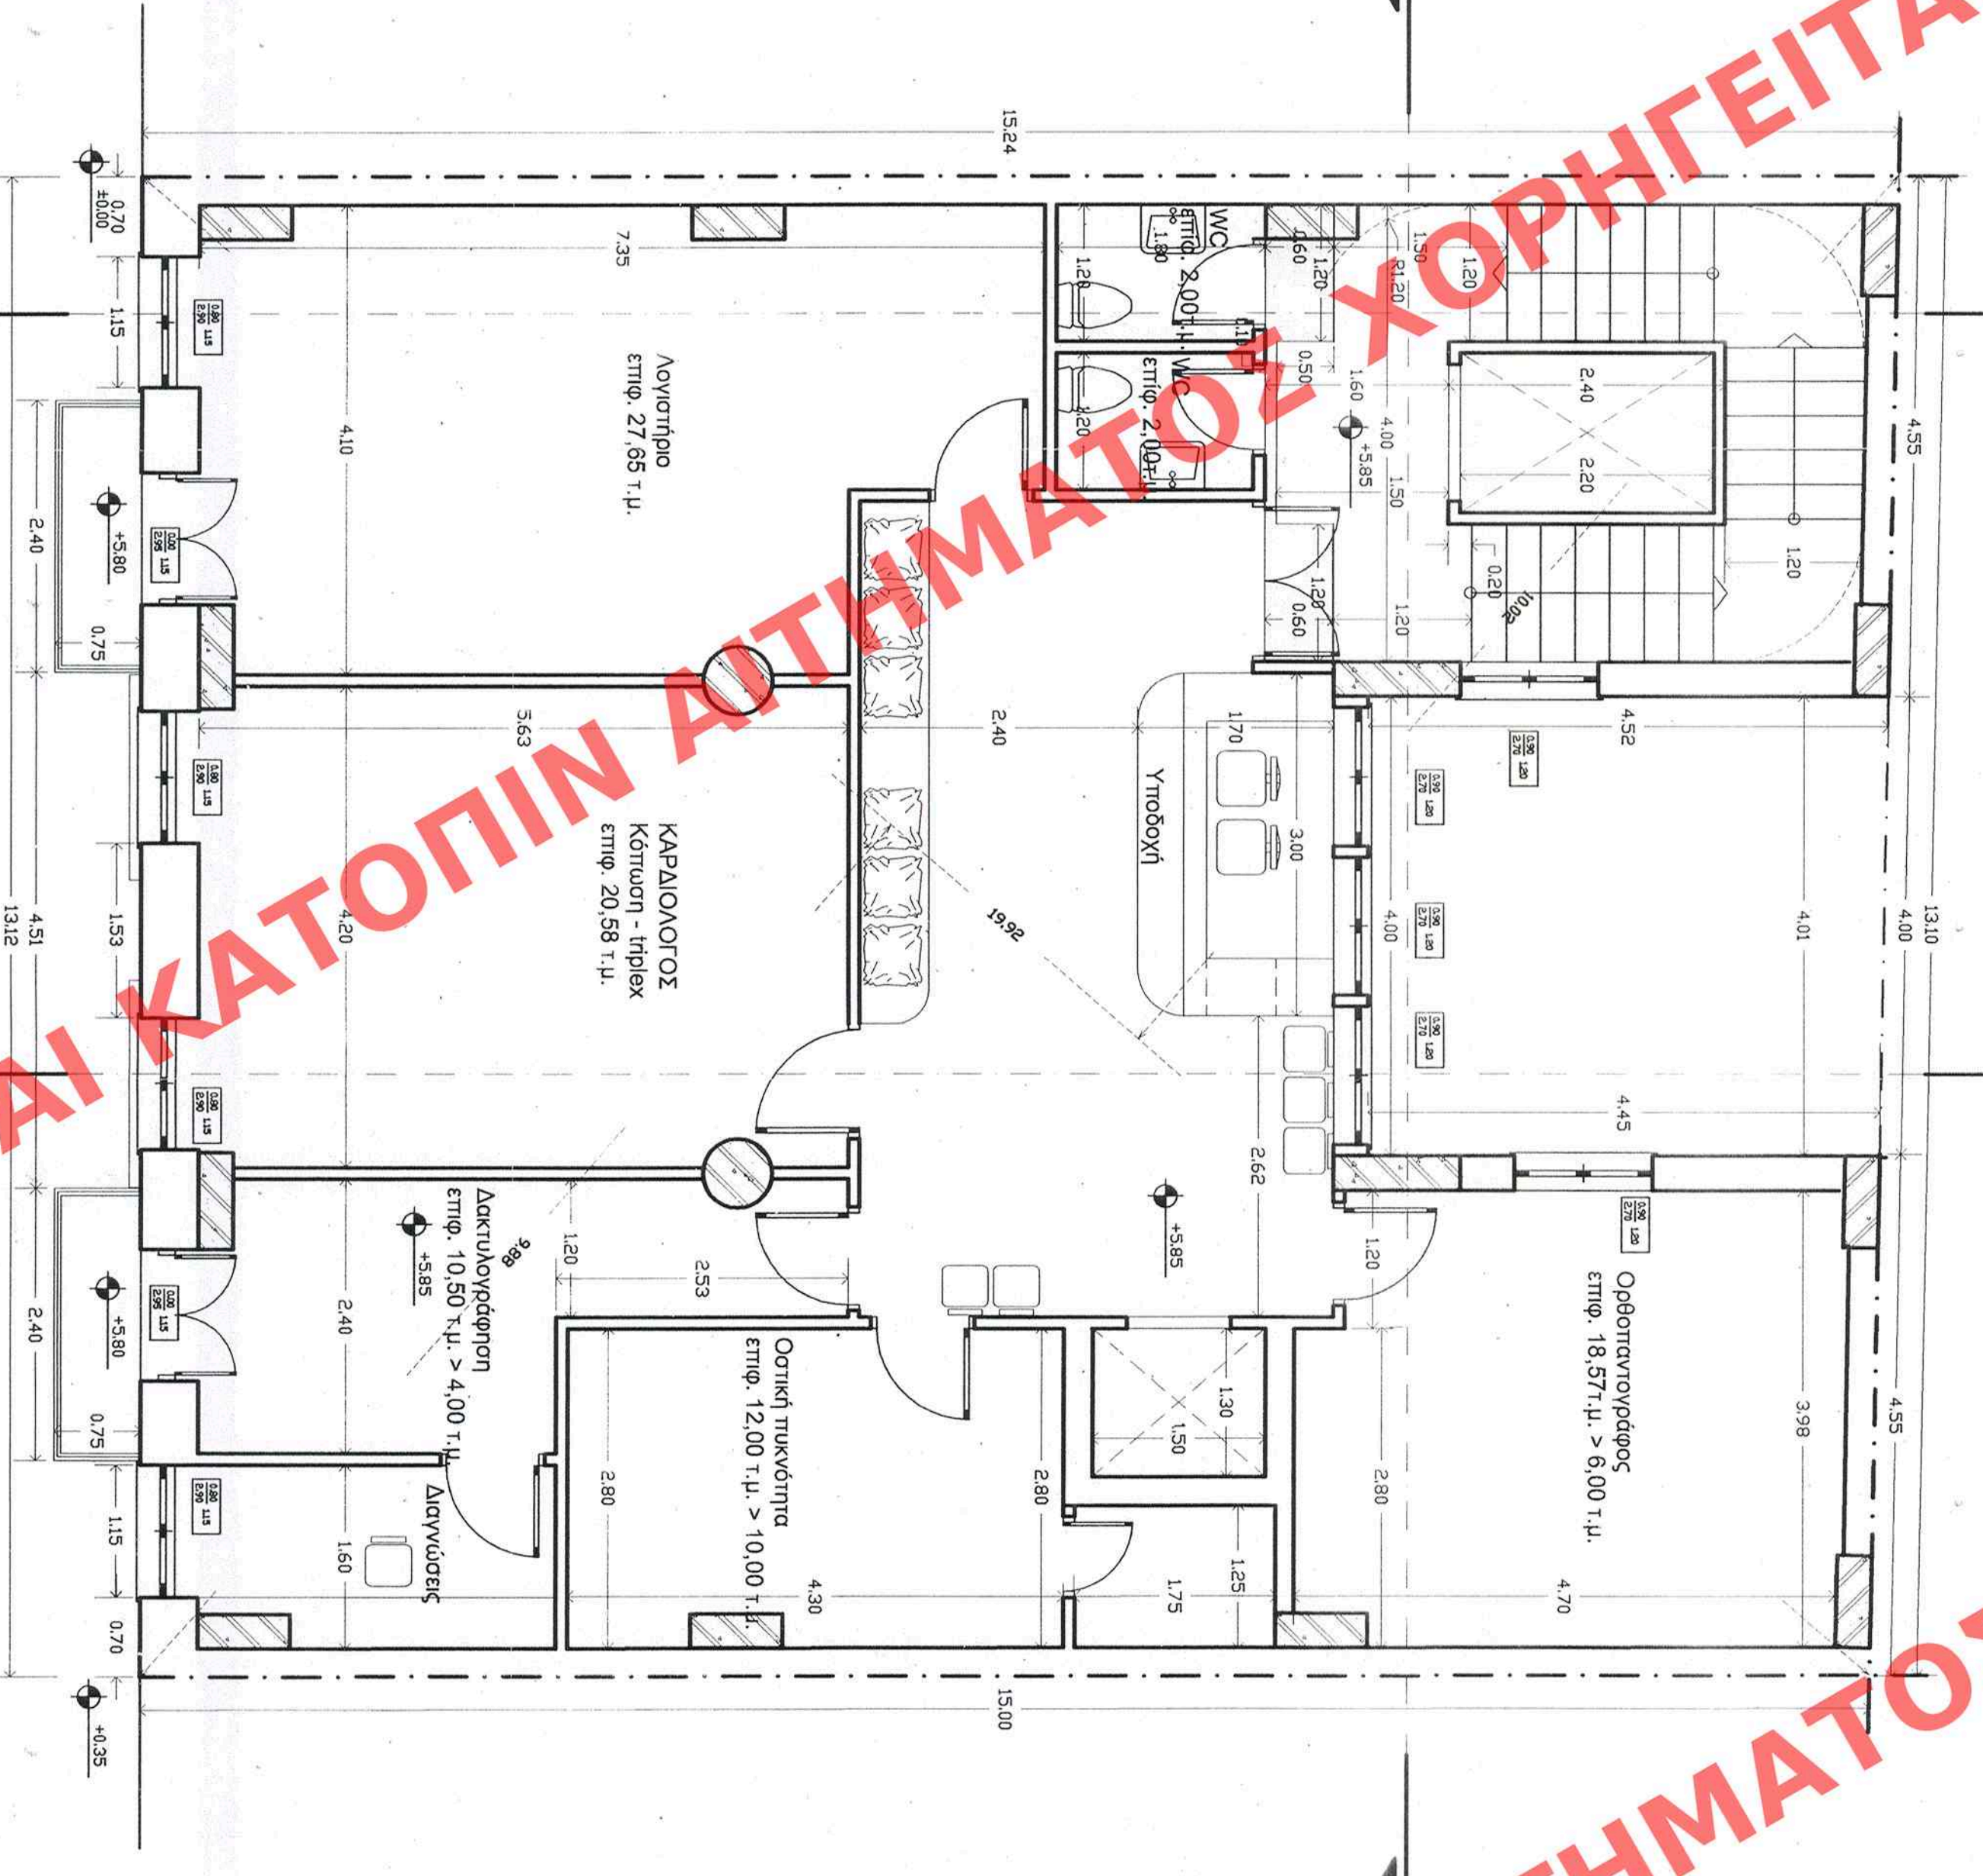

ΚΑΤΟΠΗ Β' ΟΡΟΦΟΥ
ΠΡΟΤΕΙΝΟΜΕΝΗ ΔΟΜΗΣΗ ΟΡΟΦΟΥ Β':
 $19,92 \times 9,88 + 10,02/2 - [(4,52 + 4,45) \times 4,00/2 + 0,10 \times (1,20 + 1,60 + 1,20) + 0,50 \times (1,20 + 1,20)] =$
 $= 198,20 - (17,94 + 0,40 + 1,20) = 178,66 \text{ τ.μ.}$

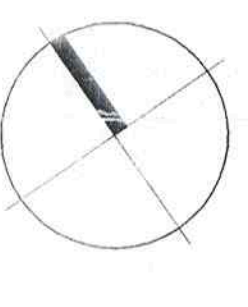

Επιβάσεις που μετρούν στη δόμηση
Επιβάσεις που ΔΕΝ μετρούν στη δόμηση

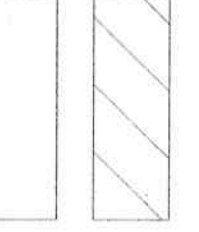

997
31.08.2008
496
997
31.08.2008
496

ΥΠΟΥΡΓΕΙΟ ΠΕΡΙΒΑΛΛΟΝΤΟΣ,
ΧΩΡΟΤΑΞΙΑΣ ΚΑΙ ΔΗΜΟΣΙΩΝ ΕΡΓΩΝ
ΔΙΕΥΘΥΝΣΗ ΠΛΕΥΡΟΜΕΤΡΙΚΩΝ ΣΧΕΔΙΑΣΜΩΝ
ΤΜΗΜΑ ΠΑΡΑΔΟΣΙΑΚΩΝ ΔΙΚΣΙΜΩΝ

Αρ. Φ. 14.
202/08
6.2.8

ΘΕΣΗ : ΠΕΙΡΑΙΑΣ
ΘΕΣΗ : «Καθορισμός επιληπτικών ειδών όρων και περιορισμών δόμησης στο διατηρητέ κτίριο που βρίσκεται επί της οδού Αριστοτέλους 5 >>
ΤΥΠΟΣ ΣΧΕΔΙΟΥ: ΚΑΤΟΨΕΙΣ Α' & Β' ΟΡΟΦΟΥ
ΚΑΙΝΑΚΑ 1: 50
ΑΡΧΙΤΕΚΤΟΝΙΚΟ ΕΡΓΟ ΕΡΜΑΡΙΟΝ ΕΡΓΟ ΕΡΜΑΡΙΟΝ ΔΙΑΔ. ΠΡΩΤ.