


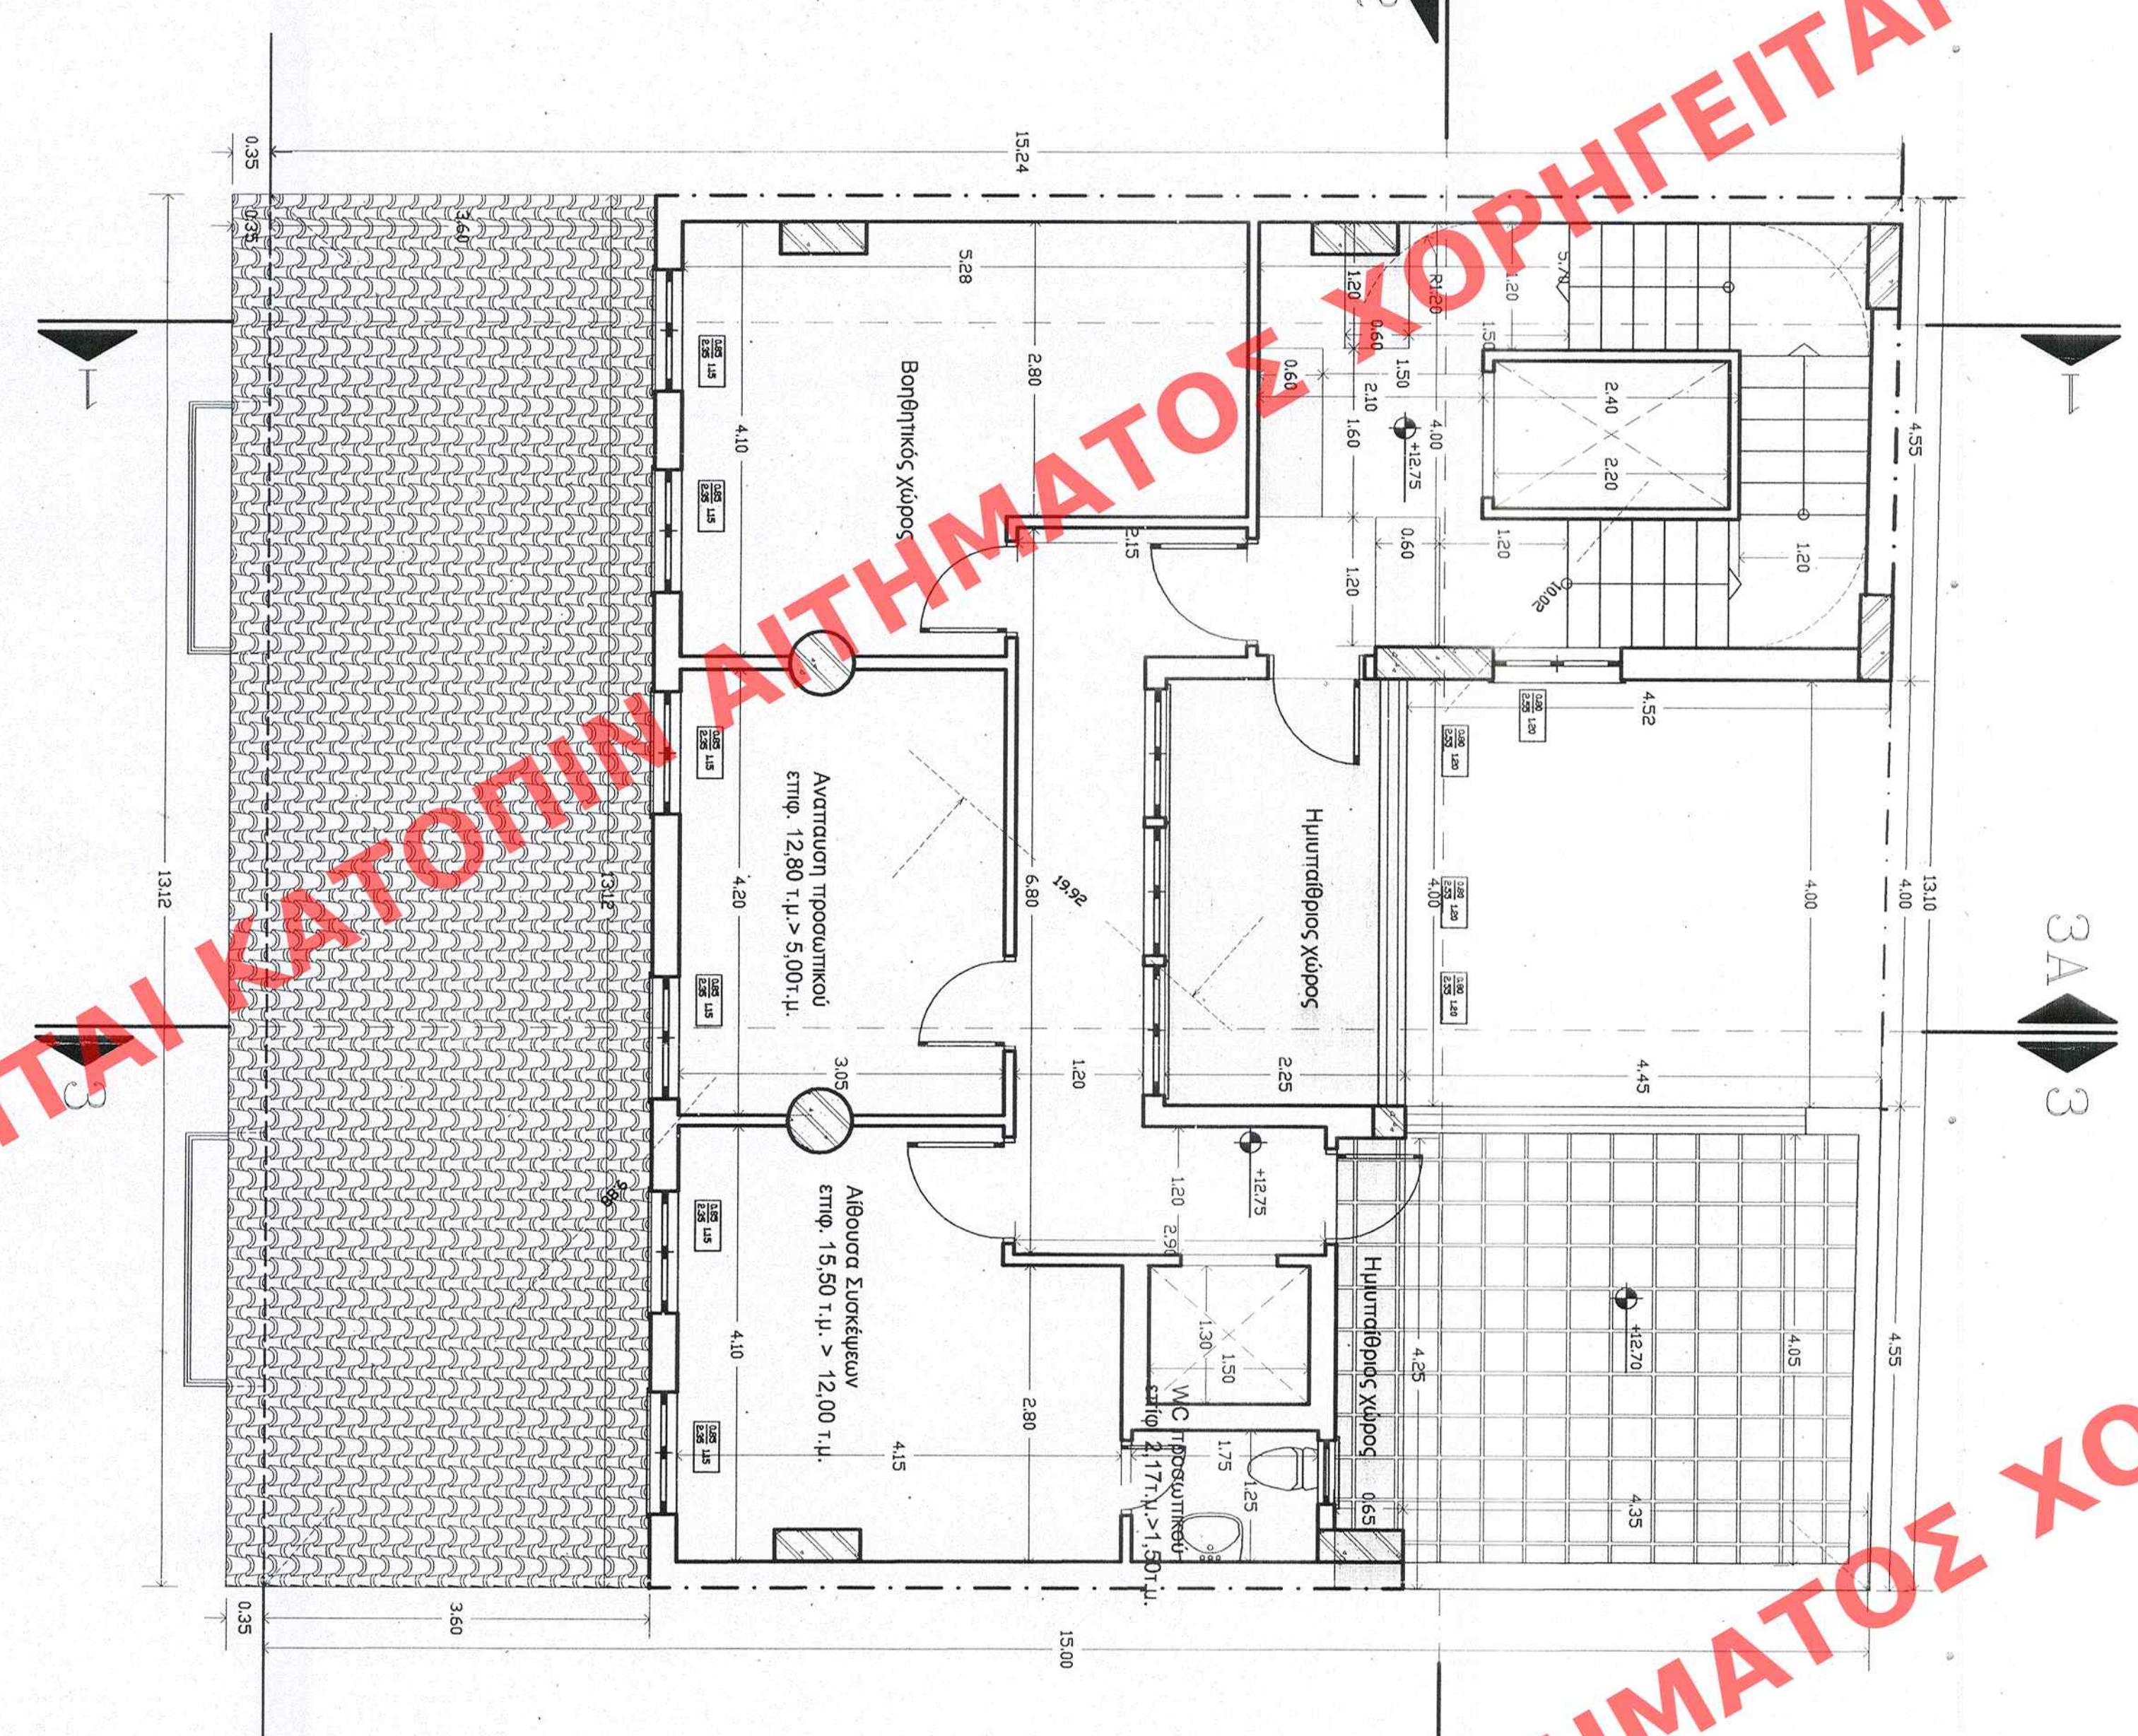

ΠΡΟΤΕΙΝΟΜΕΝΗ ΔΟΣΙΜΗ ΟΔΟΣΥ Γ⁺:
 $19.92 \times 9.88 + 10.02/2 \cdot [(4.52 + 4.45) + 4.00/2 + (3.12 + 3.60) + 0.10 \times 1.20 + 1.60 + 1.20 + 0.50 \times (1.20 + 1.20)] =$
 $= 198.20 + (17.94 + 4.73 + 0.40 + 1.20) = 198.20 + 66.77 = 131.43 \cdot \mu$

ΠΡΟΤΕΙΝΟΜΕΝΗ ΔΟΜΗΣΗ ΟΡΘΟΥ Δ: 19.92 ± 9.8, 88.10, 02.12 - [(4,52,4,35) × 8,55,21 × (1,3,12,3,60) + 0.60 × (1,20 + 1,50 - 1,20) + 4,00 × 2,25 + 2,50,65] = (198,20,37,92 ± 4,7,23,2,40 + 9,00 ± 2,76) = (198,20,99,31 ± 98,89) μ

ΥΠΟΥΡΓΕΙΟ ΠΕΡΙΒΑΛΛΟΝΤΟΣ,
ΧΡΕΤΑΙΜΑΣ ΚΑΙ ΔΗΜΟΣΙΩΝ ΕΡΓΩΝ

ΔΙΕΥΘΥΝΣΗ ΠΛΗΡΕΣΜΑΤΙΚΟΥ ΣΧΕΔΙΑΣΜΟΥ

ΤΜΗΜΑ ΠΑΡΑΔΟΣΙΑΚΩΝ ΟΙΚΙΣΜΩΝ

ΘΕΣΗ : ΠΕΛΠΑΤΑΣ

ΘΕΣΗ : ΠΕΛΠΑΤΑΣ

ΘΕΣΗ : <<<Καθορισμός συμπληρωματικών ειδικών όρων και
περιορισμών δόνησης στο διατηρητέο κτίριο που
βρίσκεται επί της οδού Απελευθέρωσης 5 >>>

ΤΙΤΛΟΣ ΣΧΕΔΙΟΥ: ΚΑΤΟΥΡΕΙΣ Γ' & Δ' ΟΡΟΦΟΥ

ΚΑΙΜΑΚΑ: 11 50

Αριθ. Σχεδίου: Έγκριση:	Εγκρίσεις:
ΕΞΕΛΑΜΕΝΟΝ Αριθ. Π.:	Αριθ. Π.:
ΕΠΙΓΡΑΦΗ Αριθ. Π.:	Αριθ. Π.:
Επ. Π.:	Επ. Π.: