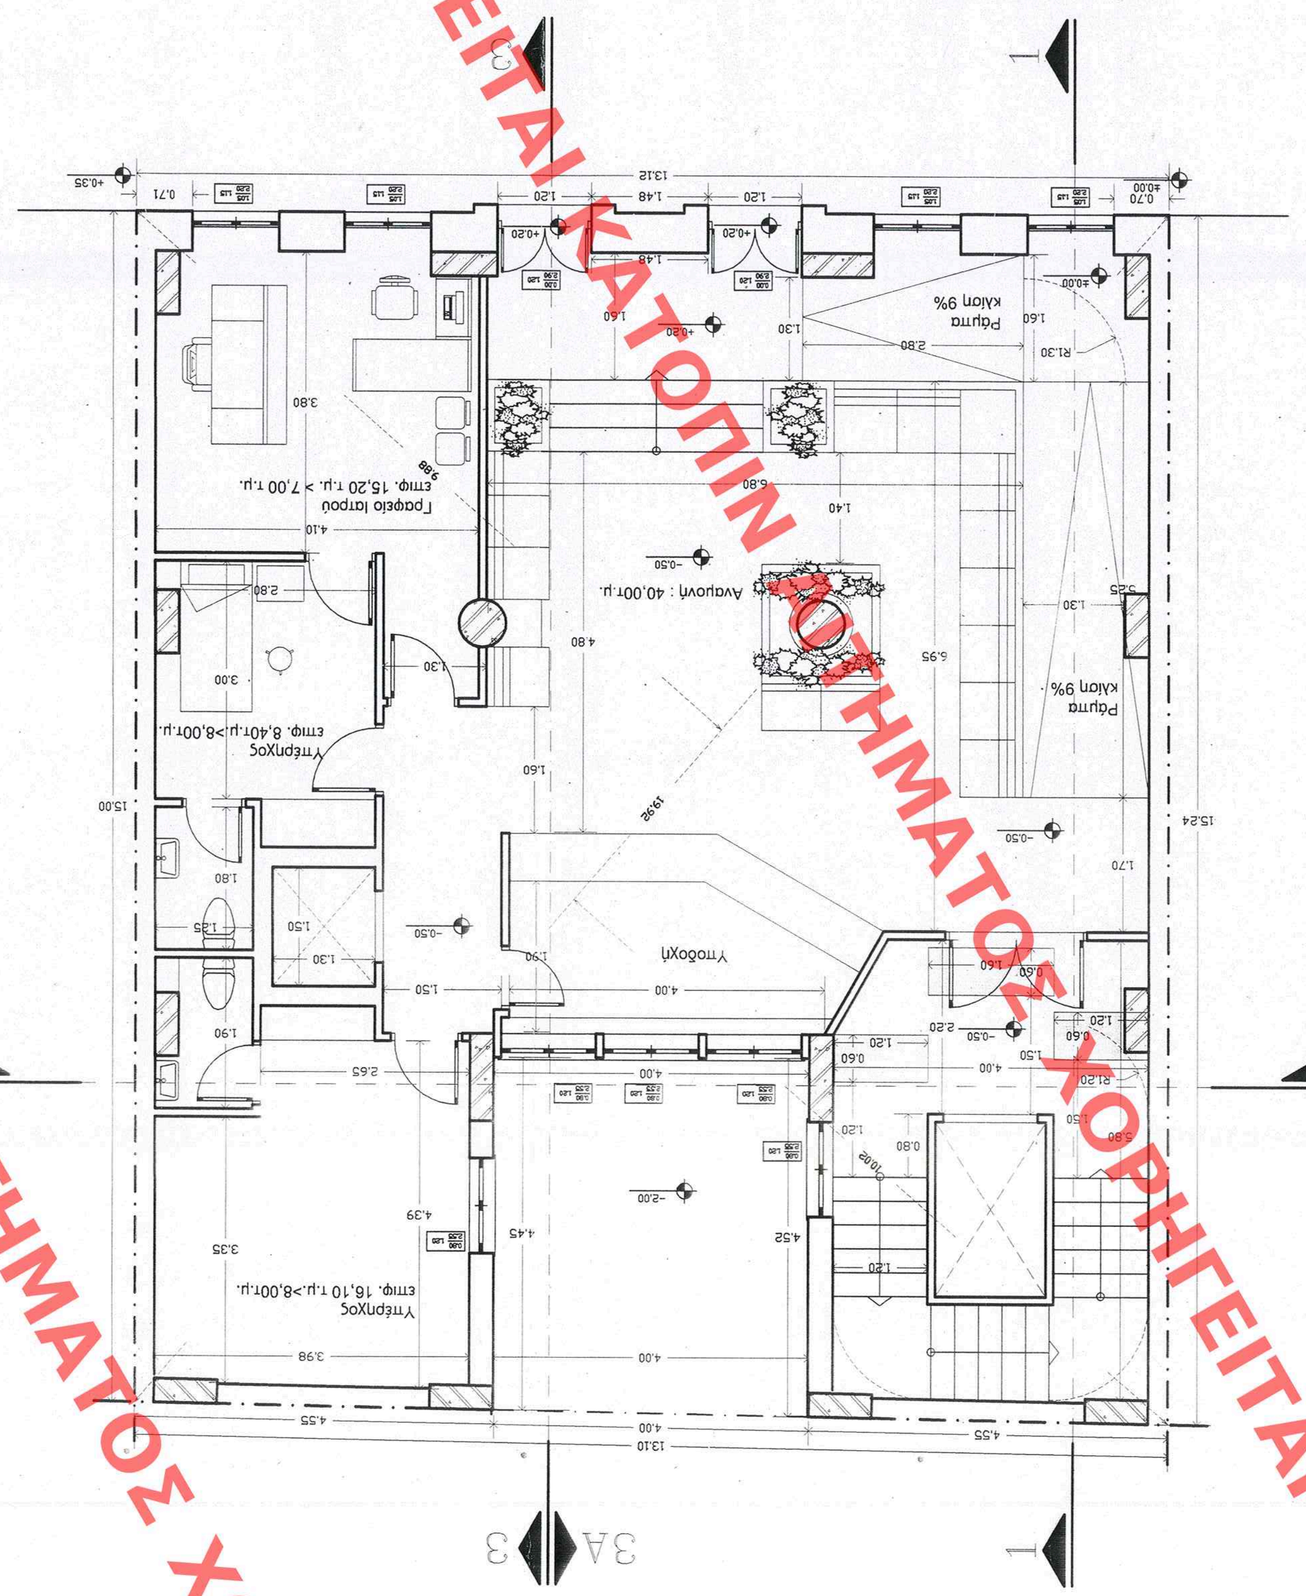
ΚΑΤΟΨΗ ΙΣΟΓΕΙΟΥ
ΠΡΟΤΕΙΝΟΜΕΝΗ ΔΟΜΗΣΗ ΙΣΟΓΕΙΟΥ :
19.92 x(9.88+10.02)/2 - {[(4.52+4.45)x4.00/2]+[0.60x(1.20+1.60+1.20)]}= 198.20-(17.94+2.40)=
= 198.20-20.34=177.86 τ.μ
Υπόγειο
Υπόγειο
Υπόγειο