


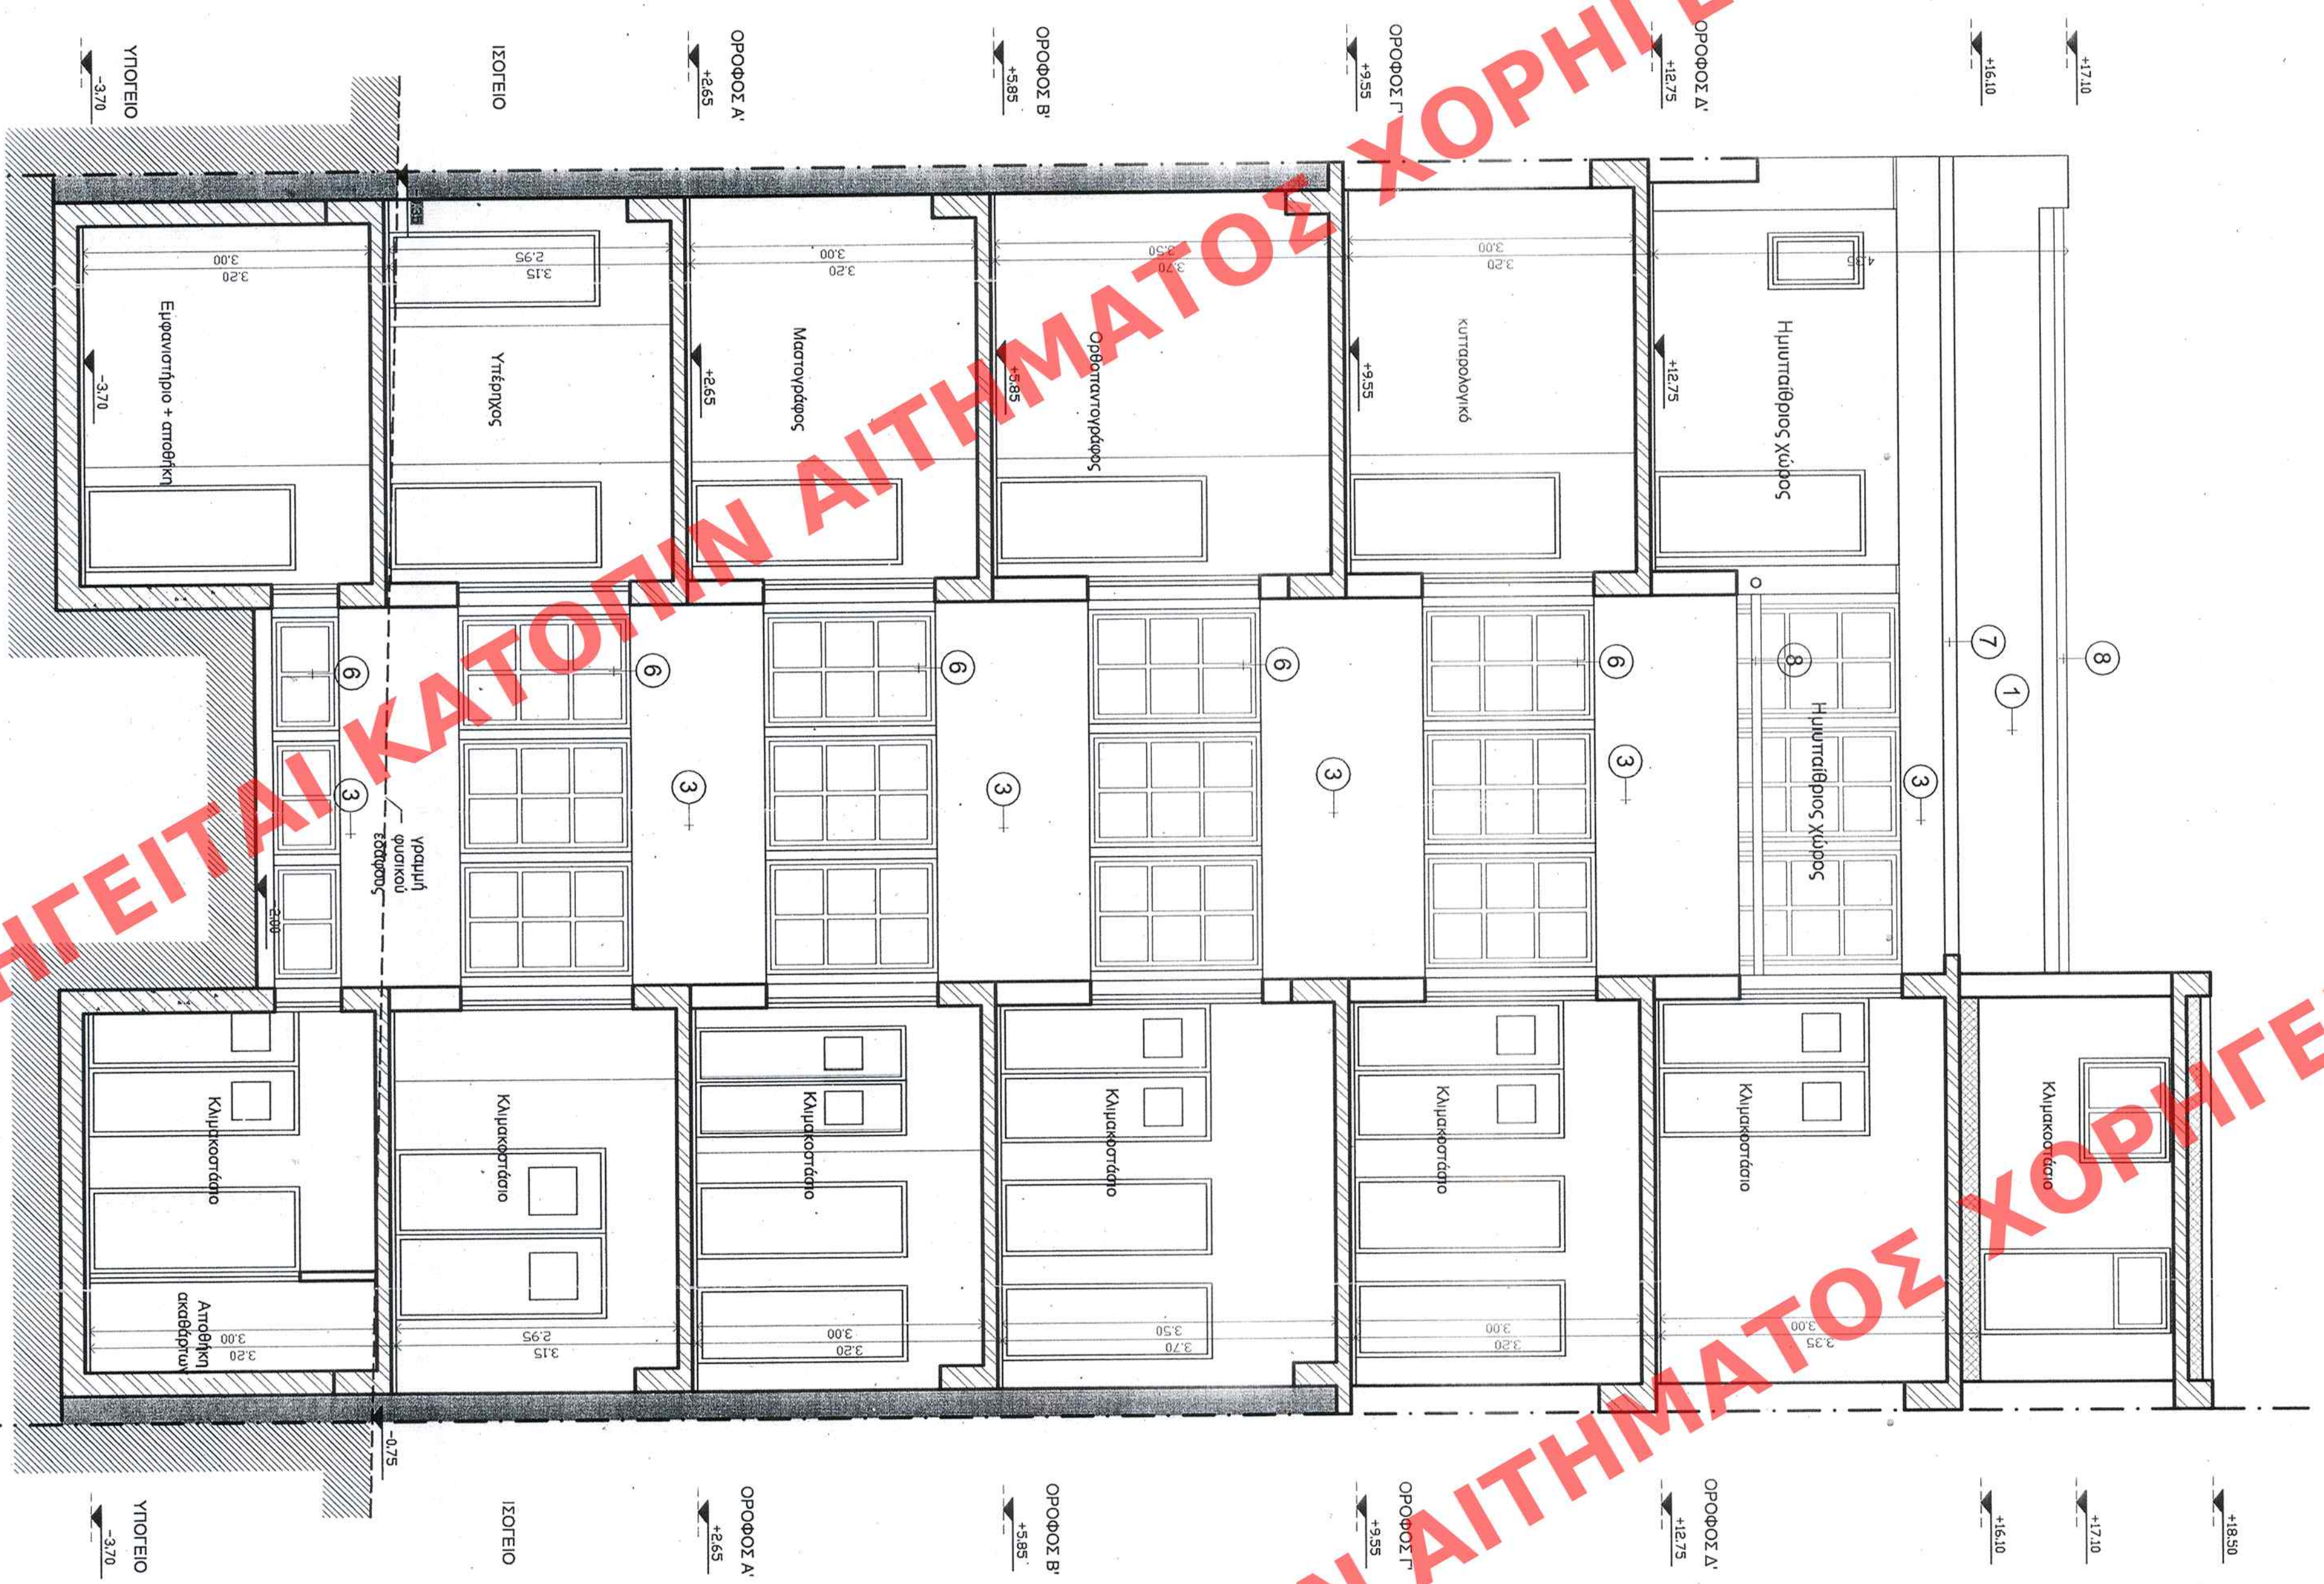

ΤΟΜΗ 2-2_ ΟΥΗ ΑΚΑΥΤΤΟΥ

ΥΠΟΥΡΓΕΙΟ ΠΕΡΙΒΑΛΛΟΝΤΟΣ,
ΧΡΕΠΤΑΙΛΙΑΣ ΚΑΙ ΔΗΜΟΣΙΩΝ ΕΡΓΩΝ

ΔΙΕΥΘΥΝΣΗ ΠΛΗΡΕΣΜΑΤΙΚΩΝ ΣΧΕΔΙΑΣΜΩΝ
ΤΜΗΜΑ ΠΡΟΓΡΑΜΜΑΤΙΚΩΝ ΟΙΚΙΣΜΩΝ

ΘΕΣΗ : ΠΕΡΙΠΑΤΑΣ

ΘΕΣΗ : «Καθορισμός ευθυμνηματικών εδαφών όπου και
προορισμού δόμησης στο διατηρητέ κτίριο που
βρίσκεται επί της οδού Απεροτόφους 5 »).

ΤΙΤΛΟΣ ΣΧΕΔΙΟΥ: ΤΟΜΕΣ 1 - 1' & 2 - 2'

Στοιχ. Σχ.ΥΠΟΥΡΓΕΙΟ ΠΕΡΙΒΑΛΛΟΝΤΟΣ, ΧΡΕΠΤΑΙΛΙΑΣ ΚΑΙ ΔΗΜΟΣΙΩΝ ΕΡΓΩΝ	Τομέας
ΔΙΕΥΘΥΝΣΗ ΠΛΗΡΕΣΜΑΤΙΚΩΝ ΣΧΕΔΙΑΣΜΩΝ	Εδαφός
ΤΜΗΜΑ ΠΡΟΓΡΑΜΜΑΤΙΚΩΝ ΟΙΚΙΣΜΩΝ	ΣΧΕΔΙΑΣΜΟΣ
ΕΠΙΧΕΙΡΗΣΙΑΚΟ ΠΡΟΓΡΑΜΜΑ	ΕΡΓΟ
ΕΡΓΟ	ΕΡΓΟ

[illegible]

Apr. 8, 202/08