


497/08

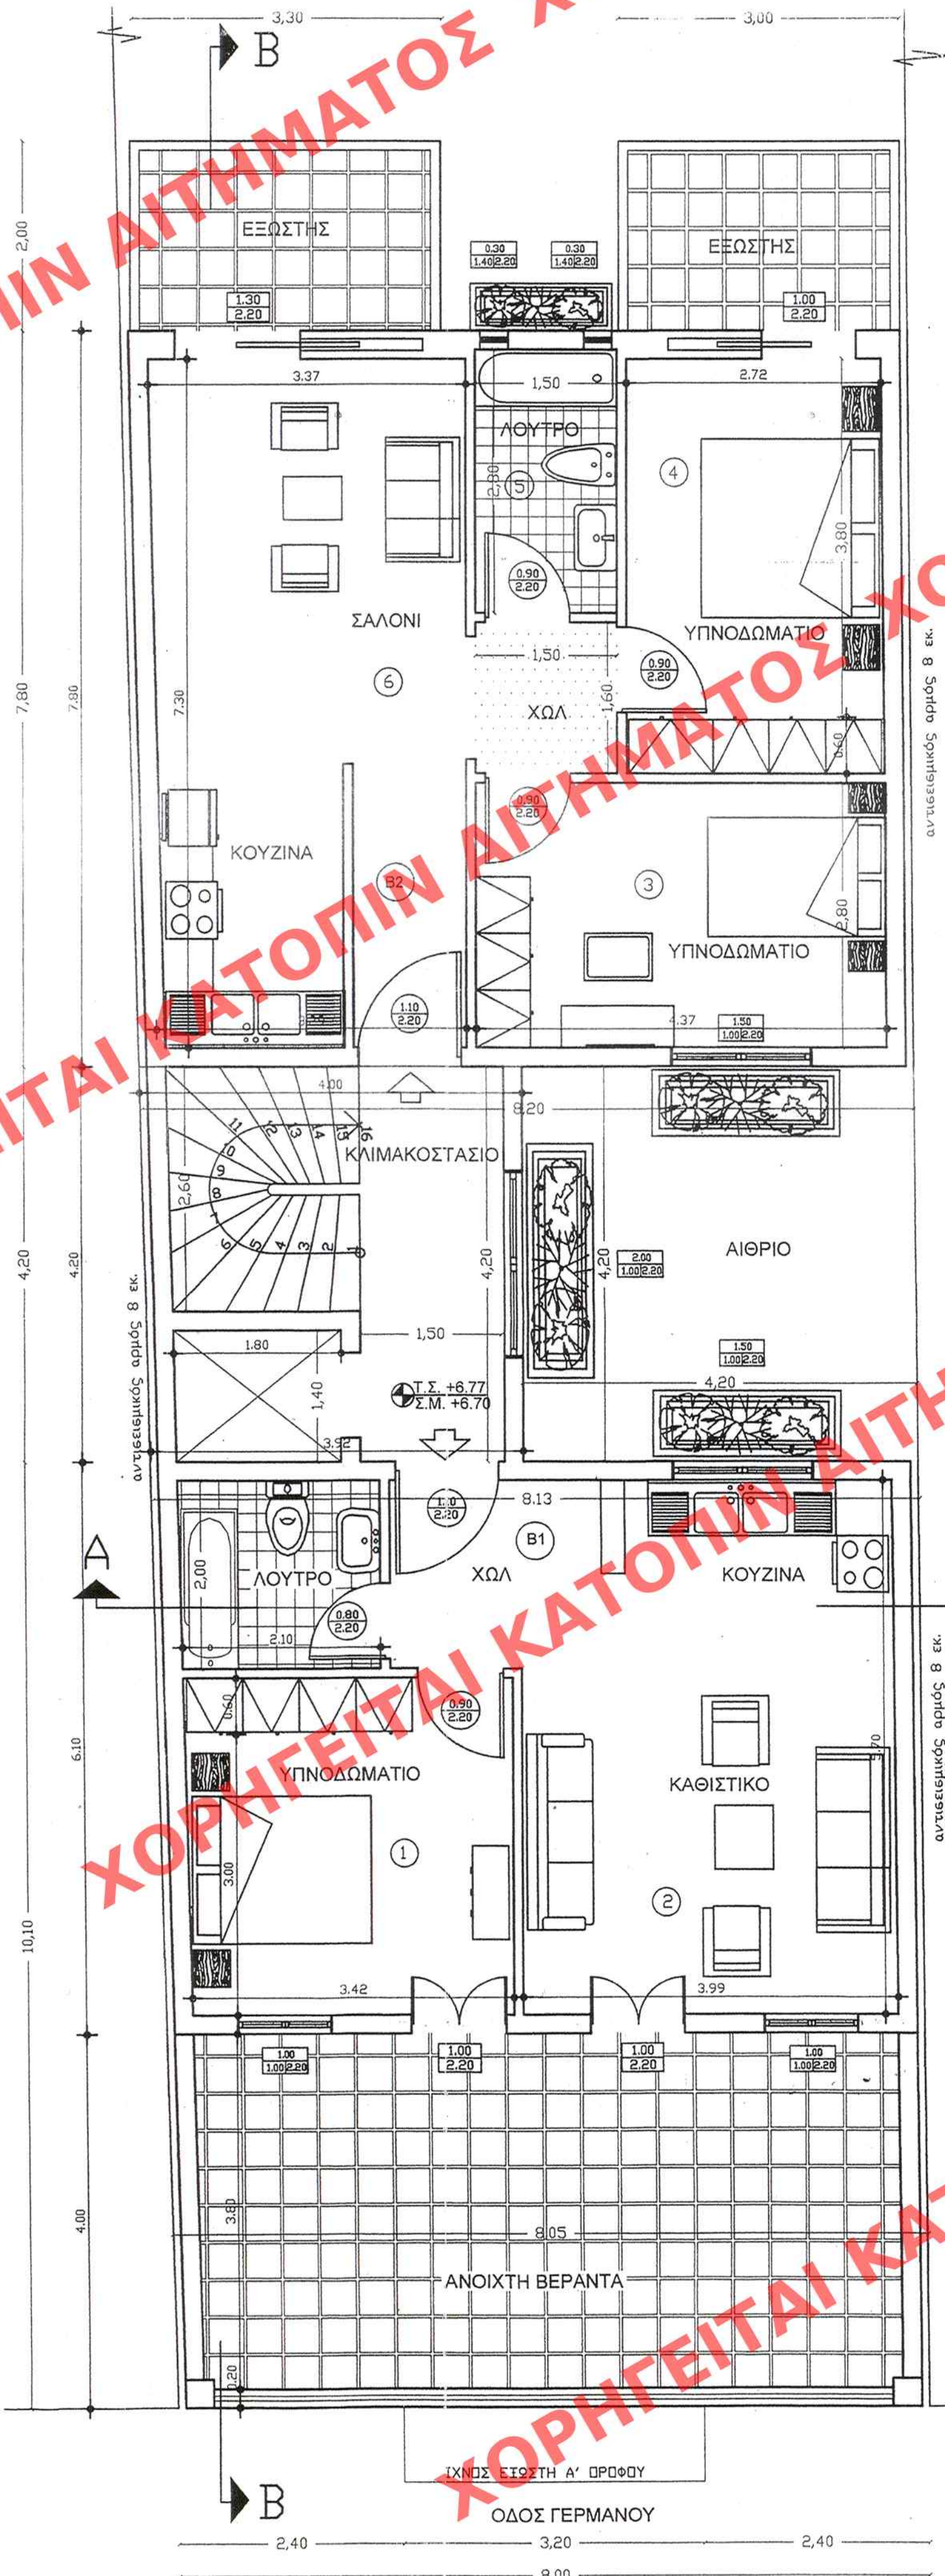

1. ΧΑΡΑΚΤΗΡΙΣΜΟΣ ΚΟΥΦΩΜΑΤΩΝ

ΠΟΡΤΕΣ	ΠΑΡΑΘΥΡΑ
ΑΝΟΙΓΜΑ	ΑΝΟΙΓΜΑ
ΥΨΟΣ	ΠΟΔΙΑ ΥΨΟΣ

τα ύψη ποδιάς και πρεκίου
παίρνονται από στάθμη
δαπέδου μπέτον

2. ΧΑΡΑΚΤΗΡΙΣΜΟΣ ΥΛΙΚΩΝ

	ΩΠΛΙΣΜΕΝΟ ΣΚΥΡΟΔΕΜΑ
	ΜΠΑΤΙΚΗ ΟΠΤΟΠΛΙΝΘΟΔΟΜΗ
	ΔΡΟΜΙΚΗ ΟΠΤΟΠΛΙΝΘΟΔΟΜΗ

3. ΣΤΑΘΜΗ ΔΑΠΕΔΟΥ

ΤΕΛΙΚΗ ΣΤΑΘΜΗ
ΣΤΑΘΜΗ ΒΕΤΟΝ

ΕΜΒΑΔΟΝ Β ΟΡΟΦΟΥ

ΚΑΛΥΨΗ
 $E = 18.10 \cdot (8.05 + 8.30) / 2 - 4.20 \cdot 4.20 = 130.33 \text{ M}^2$

ΔΟΜΗΣΗ
 $E = 18.10 \cdot (8.05 + 8.30) / 2 - 4.20 \cdot 4.20 - 0.08 \cdot (18.10 + 13.90) = 127.77 \text{ M}^2$

ΕΜΒΑΔΟΝ ΔΙΑΜΕΡΙΣΜΑΤΟΣ Β1 = $(8.05 + 8.13) / 2 \cdot 6.10 - 0.08 \cdot 6.10 \cdot 2 = 48.37 \text{ M}^2$
ΕΜΒΑΔΟΝ ΔΙΑΜΕΡΙΣΜΑΤΟΣ Β2 = $(8.20 + 8.30) / 2 \cdot 7.80 - 0.08 \cdot 7.80 \cdot 2 = 63.10 \text{ M}^2$
ΕΜΒΑΔΟΝ ΚΟΙΝΟΧΡΗΣΤΩΝ = $(3.92 + 4.00) / 2 \cdot 4.20 - 0.08 \cdot 4.20 = 16.30 \text{ M}^2$

ΕΜΒΑΔΟΝ ΕΞΩΣΤΩΝ = $3.30 \cdot 2.00 + 3.00 \cdot 2.00 = 12.60 \text{ M}^2$

ΟΓΚΟΣ Β ΟΡΟΦΟΥ = $130.33 \cdot 2.80 = 364.92 \text{ M}^3$

ΦΩΤΙΣΜΟΣ - ΑΕΡΙΣΜΟΣ

Α/Α	ΕΜΒΑΔΟΝ ΧΩΡΟΥ	ΕΠΙΤΕΡΕΟΜΕΝΑ		ΠΡΑΓΜΑΤΟΠΟΙΟΥΜΕΝΑ
		ΦΩΤΙΣΜΟΣ	ΑΕΡΙΣΜΟΣ	
1	3.00*3.42=10.26	1.03	0.51	1.00*1.20+1.00*2.20=3.40
2	5.70*3.99=22.74	2.27	1.14	1.00*1.20+1.00*2.20=3.40
3	4.37*2.80=12.24	1.22	0.61	1.50*2.20=3.30
4	2.72*3.80=10.34	1.03	0.52	1.00*2.20=2.20
5	1.50*2.80=4.20	0.42	0.21	2*0.3*0.80=0.48
6	$((3.29+3.37)/2) \cdot 7.30 = 24.31$	2.43	1.22	1.30*2.20=2.86

ΠΕΡΙΒΑΛΛΟΝΤΟΣ ΧΩΡΟΤΑΞΙΑΣ ΚΑΙ ΔΗΜ. ΕΡΓΩΝ

Γ. 44391/08

ΠΕΡΙ "Καθορισμού ειδικών όρων & περιορισμών λειτουργίας στο κτίριο που βρίσκεται στην οδό Γερμανού 114 εντός του συγκροτήματος ρυθμ. σχεδίου του δ. Πατρών (ν. Αχαΐας)"

Αθήνα 16 Οκτωβρίου 2008

Δ/νση Πολ. & Δ. Γ. & Δ. Γ. & Δ. Γ.

Αρ. Φ. 210
ΕΧ-10

ΥΠΟΥΡΓΕΙΟ
ΠΕΡΙΒΑΛΛΟΝΤΟΣ
ΧΩΡΟΤΑΞΙΑΣ
&
ΔΗΜΟΣΙΩΝ ΕΡΓΩΝ

Δ/ΝΣΗ ΠΟΛΕΟΔ. ΣΧΕΔΙΑΣΜΟΥ
ΤΜΗΜΑ ΠΑΡΑΔΟΣ. ΟΙΚΙΣΜΩΝ

ΕΙΔΙΚΗ ΡΥΘΜΙΣΗ ΣΕ
ΔΙΑΤΗΡΗΤΕΟ ΚΤΙΡΙΟ
ΙΔΙΟΚ. ΜΑΡΙΑΝΘΗΣ ΣΚΕΝΤΖΟΥ
ΓΕΡΜΑΝΟΥ 114 ΠΑΤΡΑ

ΚΑΤΟΥΗ Β' ΟΡΟΦΟΥ

ΚΛΙΜΑΚΑ

1/50

ΑΠΘ ΣΧΕΔΙΟΥ	Γενικός
ΕΡΜΑΡΙΟΝ	Ειδικός
ΕΓΓΡΑΦΩΝ	Αριθ. Πρωτ.
	Θεωρ.

497/08