



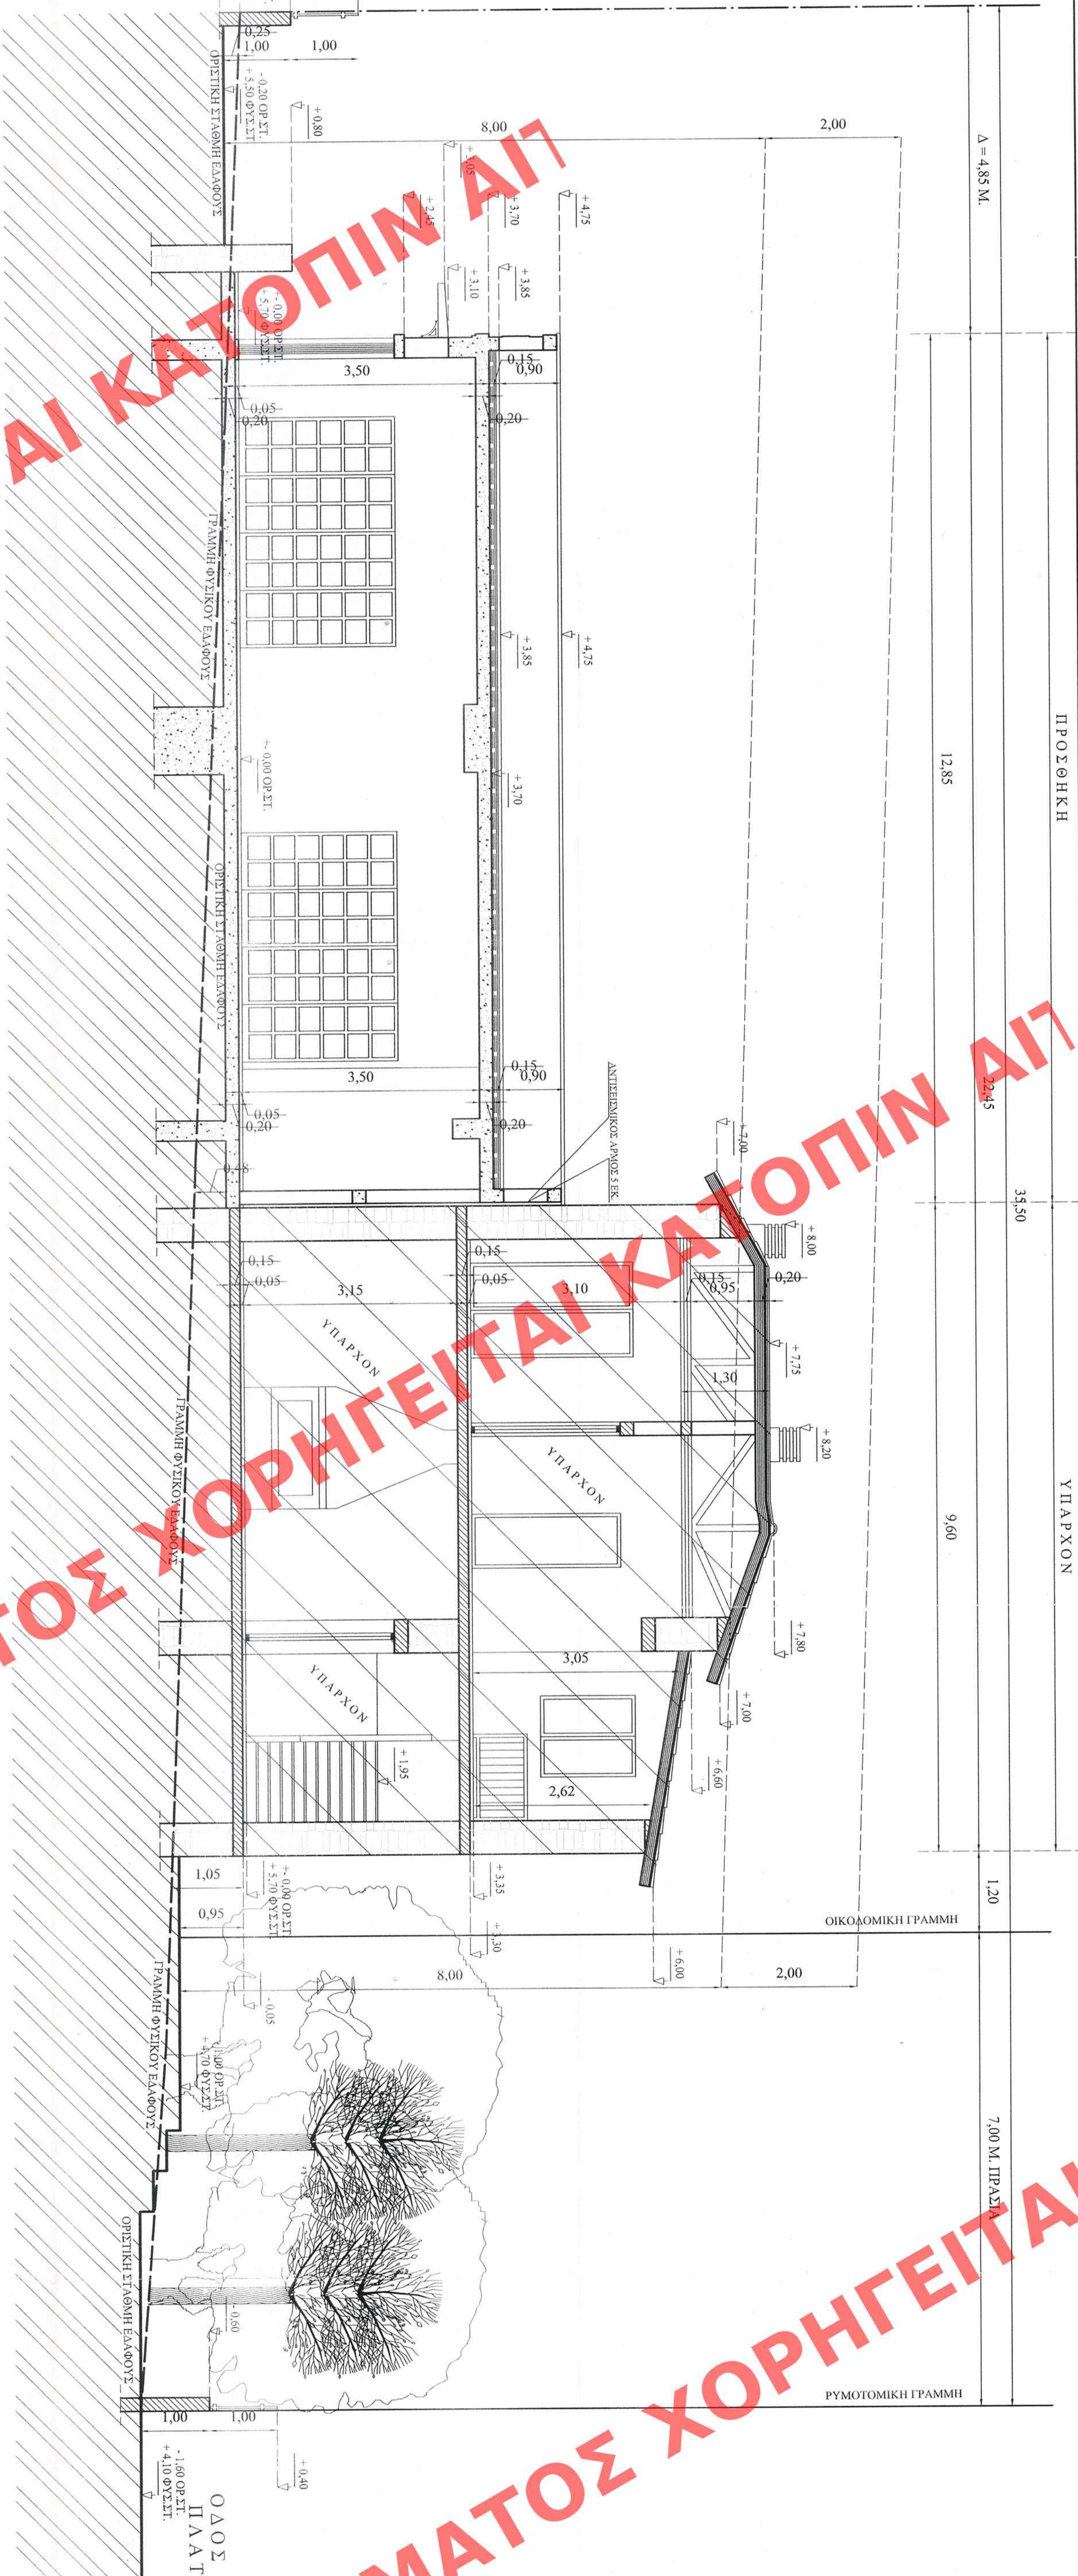

ΤΟΜΗ Α - Α

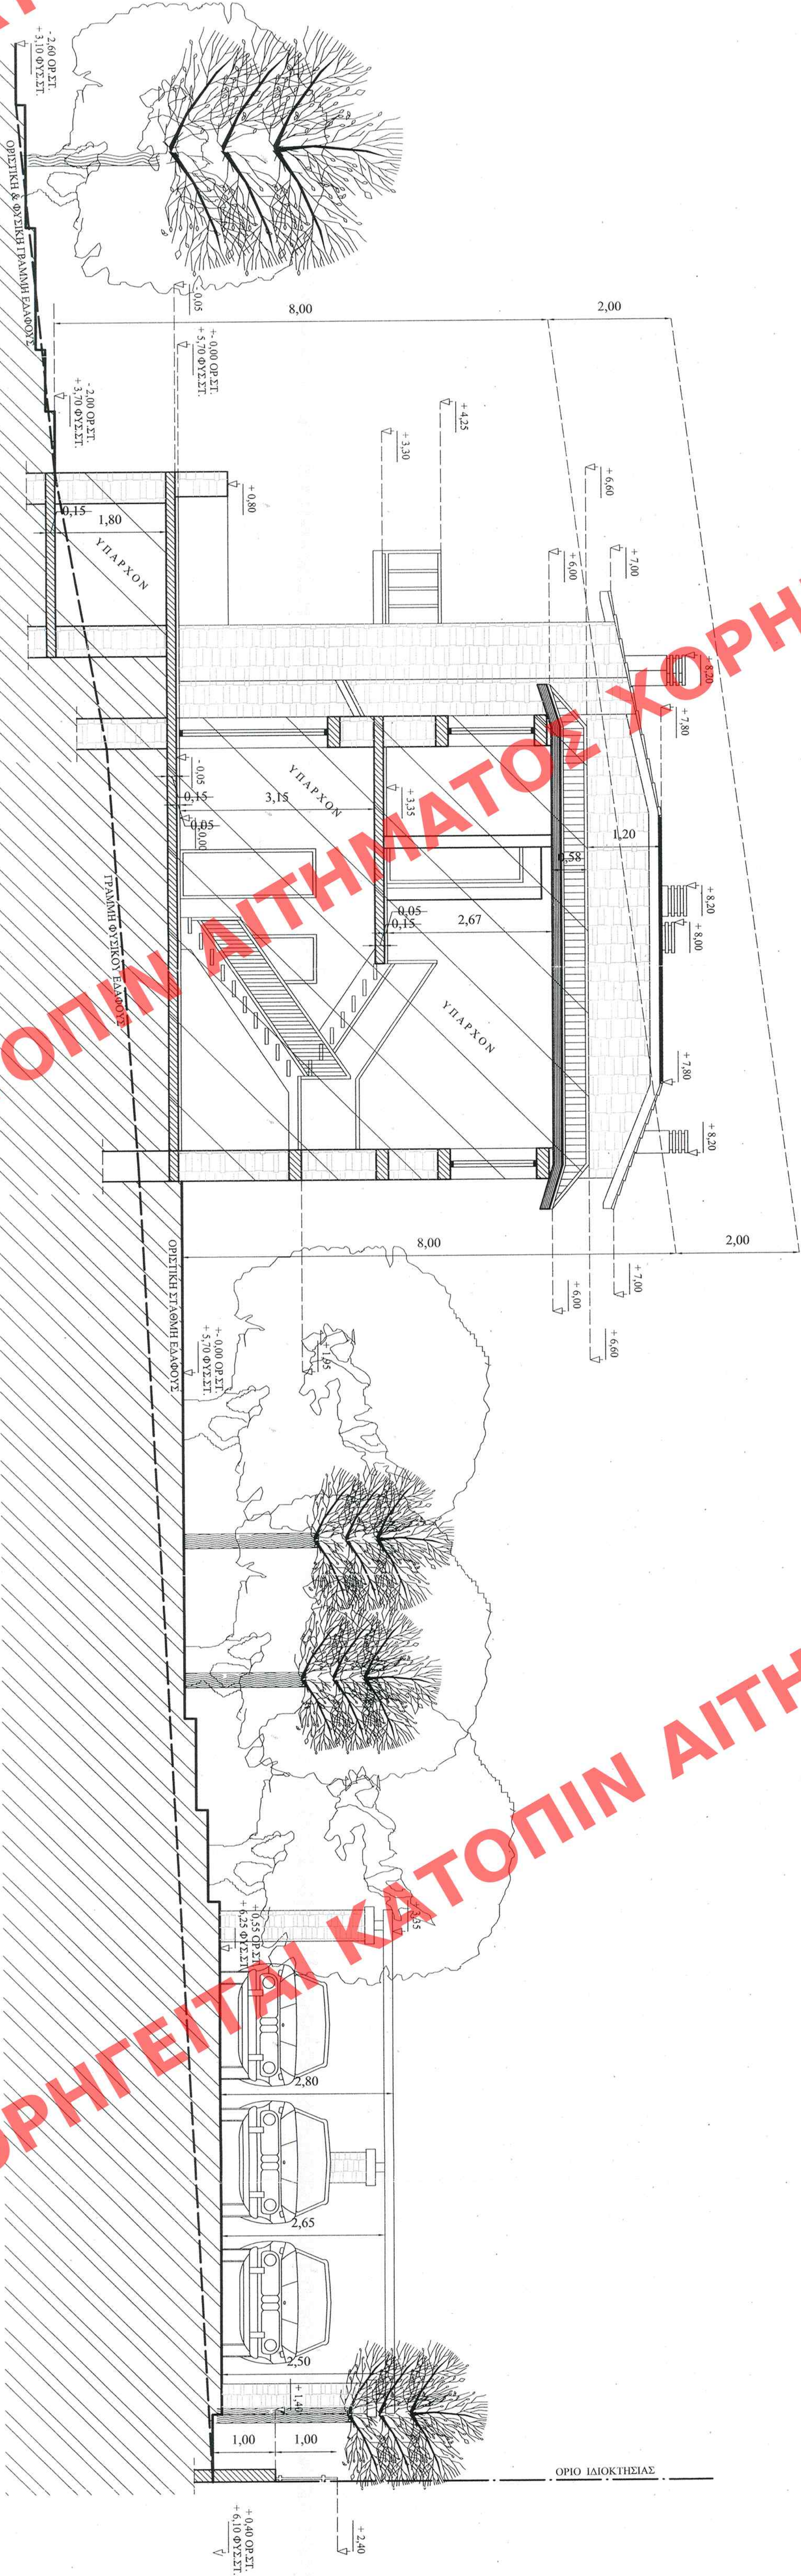

ΤΟΜΗ Β - Β

ΥΠΟΥΡΓΕΙΟ ΠΕΡΙΒΑΛΛΟΝΤΟΣ ΧΩΡΟΤΑΞΙΑΣ ΚΑΙ ΔΗΜΟΣΙΩΝ ΕΡΓΩΝ	
ΔΙΕΥΘΥΝΣΗ ΓΕΩΔΕΣΜΟΜΕΤΡΙΚΟΥ ΣΧΕΔΙΑΣΜΟΥ ΤΜΗΜΑ ΠΑΡΑΔΟΣΙΑΚΩΝ ΟΙΚΙΣΜΩΝ	
ΘΕΣΗ : Κοινότητα Εκάλης Αττικής	
ΘΕΜΑ : Χαρακτηρισμός ως διατηρητέου κτιρίου, στην συμβολή των οδών Λόγου αρ. 10 και Κυβέλης Ο.Τ. 12 ^α στην Εκάλη Αττικής και καθορισμός ειδικών όρων και περιορισμών δόμησης (ειδική ρύθμιση) , φερόμενου ως ιδιοκτησία Μετοχικού Ταμείου Ναυτικού.	
ΑΡΙΘΜΟΣ ΣΧΕΔΙΟΥ : ΤΟΜΗ Α - Α & Β - Β	ΥΠΑΡΧΟΝ & ΠΡΟΖΗΚΗ
Κτίριο προτεινόμενο για χαρακτηρισμό	
ΚΑΙΜΑΚΑ : 1 : 50	

ΥΠΟΥΡΓΕΙΟ ΠΕΡΙΒΑΛΛΟΝΤΟΣ ΧΩΡΟΤΑΞΙΑΣ ΚΑΙ ΔΗΜ. ΕΡΓΩΝ
ΔΙΕΥΘΥΝΣΗ ΓΕΩΔΕΣΜΟΜΕΤΡΙΚΟΥ ΣΧΕΔΙΑΣΜΟΥ
ΤΜΗΜΑ ΠΑΡΑΔΟΣΙΑΚΩΝ ΟΙΚΙΣΜΩΝ
ΚΑΝΟΝΑ 13 Ομορφίας και
14 Ομορφίας
Αρ. 220/08
51/10

ΑΡΧΗ ΜΕΛΟΥΣ	ΕΛΕΓΧΟΣ
ΕΠΙΧΕΙΡΗΣΗ	ΟΜΑΔΑ
ΕΠΙΧΕΙΡΗΣΗ	ΟΜΑΔΑ

ΑΙΤΗΜΑΤΟΣ ΧΟΡΗΓΕΙΤΑΙ

ΧΟΡΗΓΕΙΤΑΙ ΑΙΤΗΜΑΤΟΣ ΧΟΡΗΓΕΙΤΑΙ ΚΑΤΟΠΙΝ ΑΙΤ

ΧΟΡΗΓΕΙΤΑΙ ΑΙΤΗΜΑΤΟΣ ΧΟΡΗΓΕΙΤΑΙ ΚΑΤΟΠΙΝ ΑΙΤ