


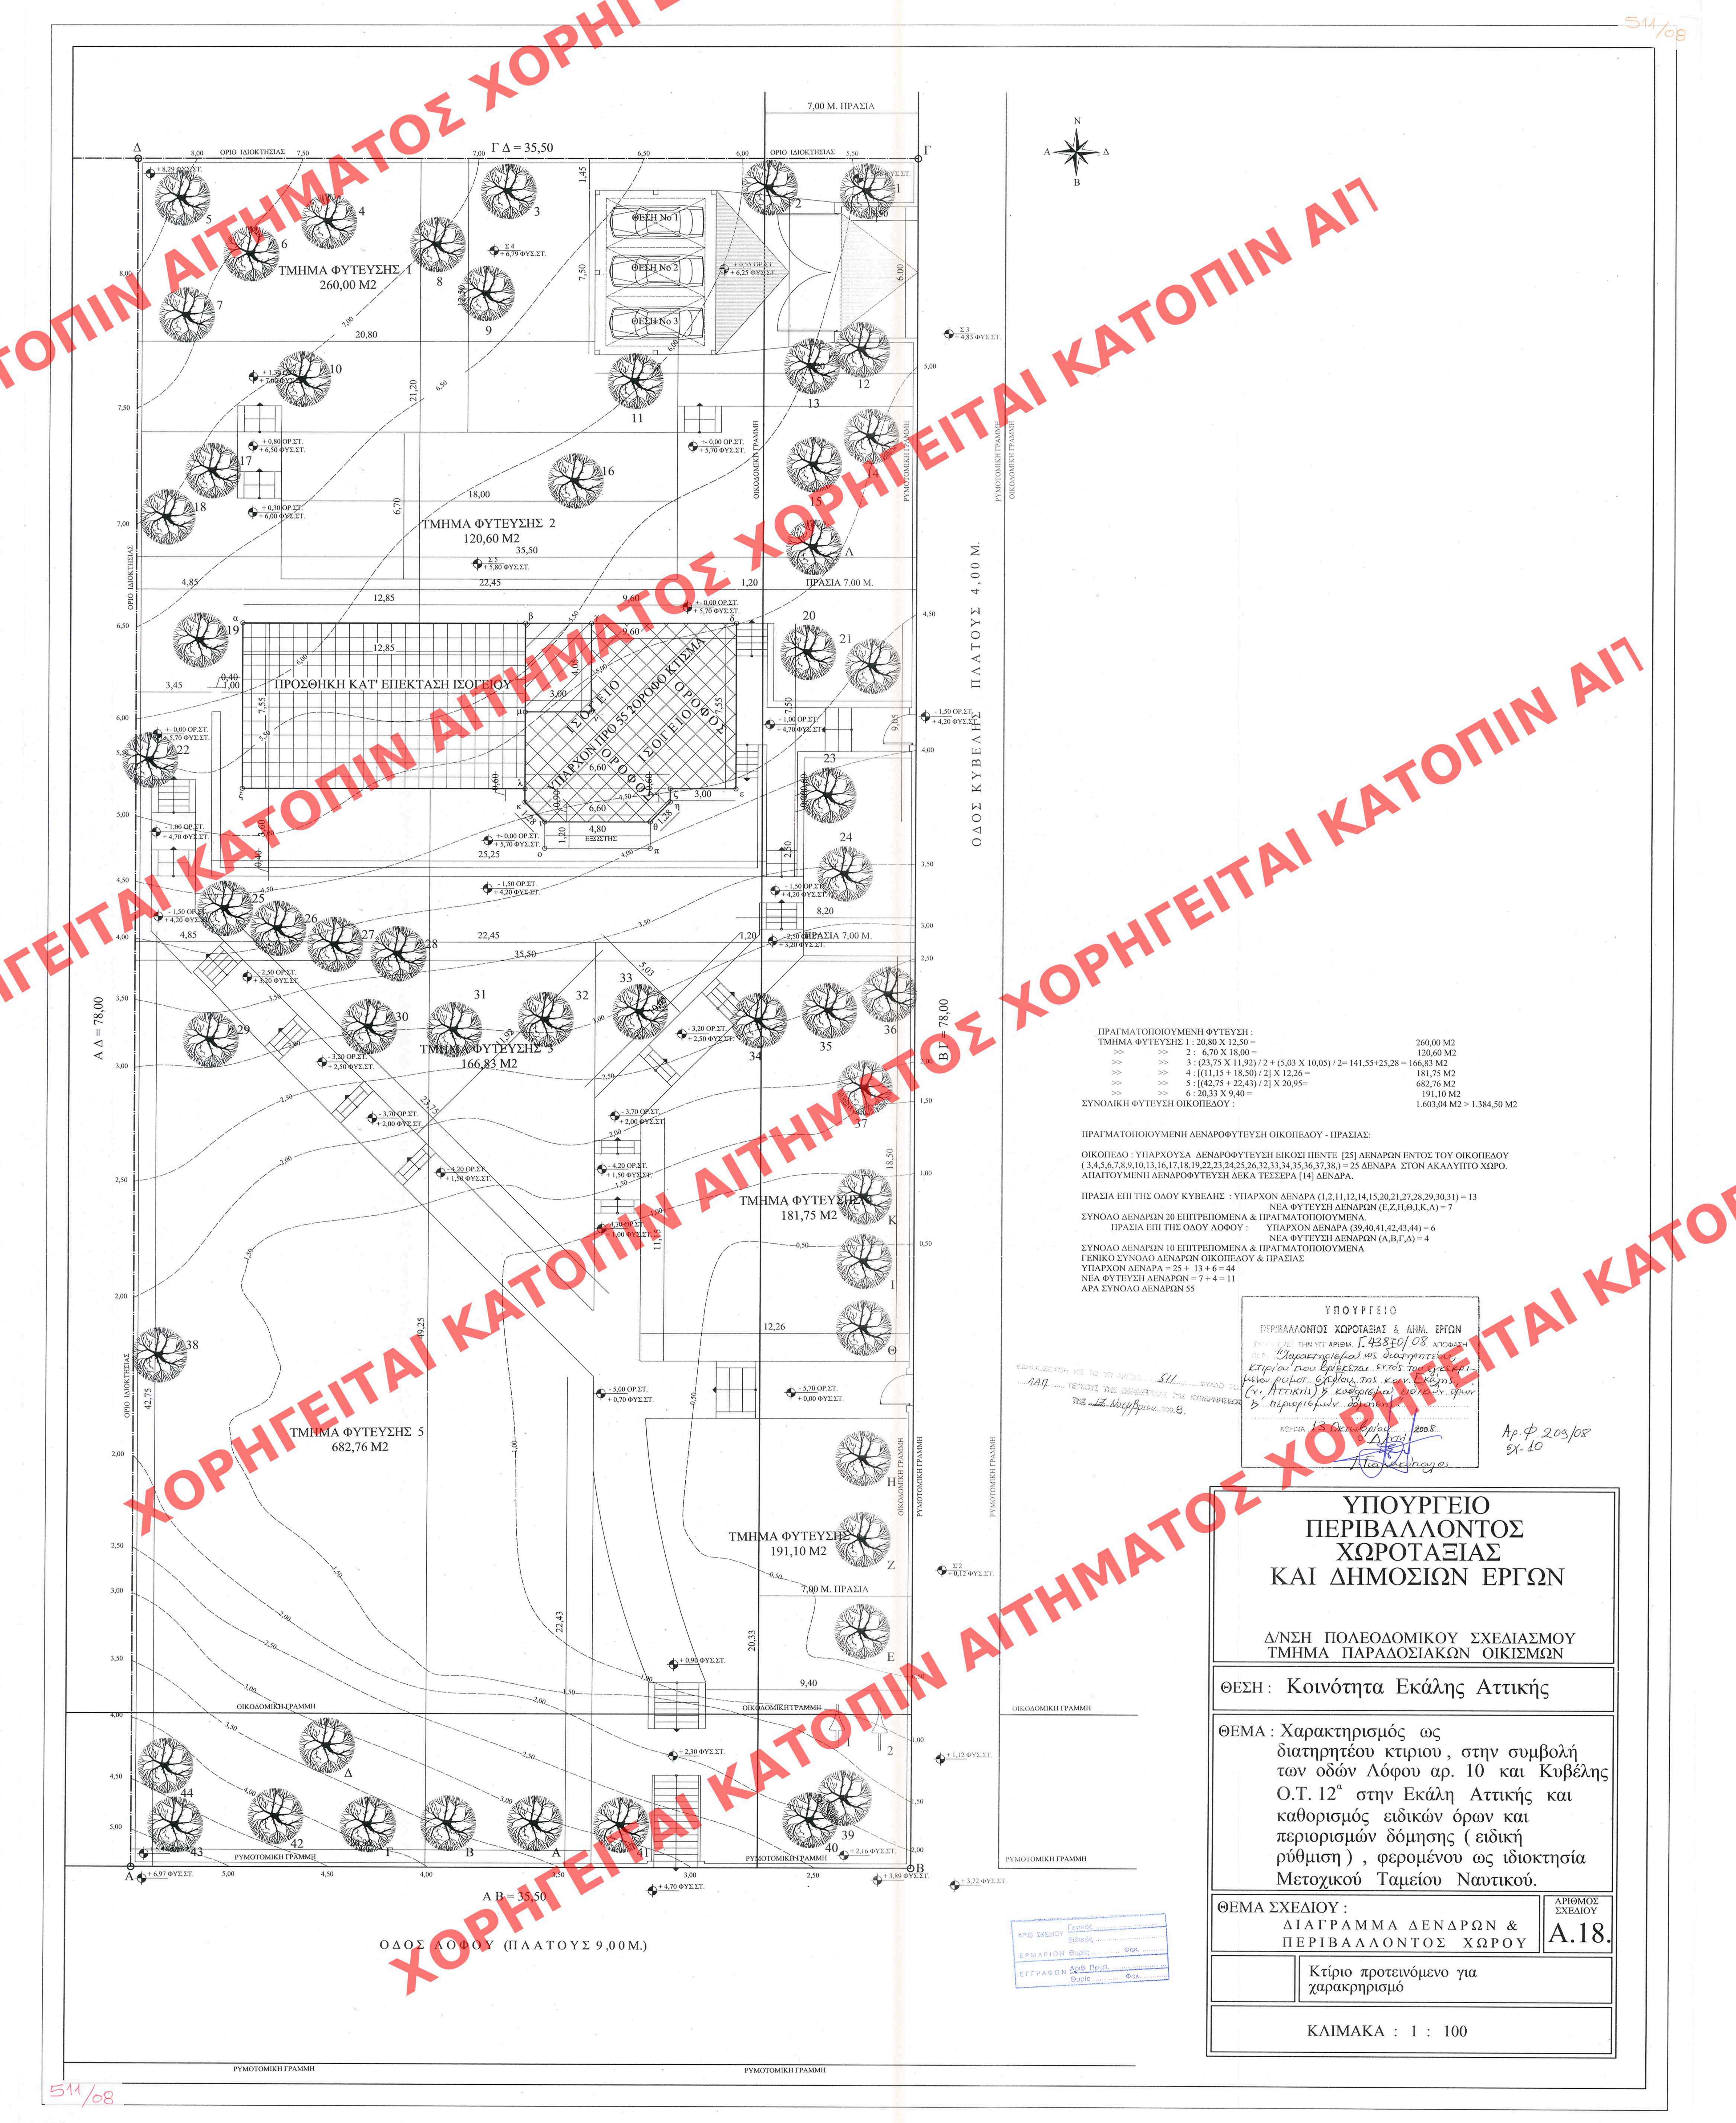

ΠΡΑΓΜΑΤΟΠΟΙΟΥΜΕΝΗ ΦΥΤΕΥΣΗ:

ΤΜΗΜΑ ΦΥΤΕΥΣΗΣ 1:	20,80 X 12,50 =	260,00 M2
>>>	2: 6,70 X 18,00 =	120,60 M2
>>>	3: (23,75 X 11,92) / 2 + (5,03 X 10,05) / 2 =	141,55+25,28 = 166,83 M2
>>>	4: ((11,15 + 18,50) / 2) X 12,26 =	181,75 M2
>>>	5: ((42,75 + 22,43) / 2) X 20,95 =	682,76 M2
>>>	6: 20,33 X 9,40 =	191,10 M2
ΣΥΝΟΛΙΚΗ ΦΥΤΕΥΣΗ ΟΙΚΟΠΕΔΟΥ:		1.603,04 M2 > 1.384,50 M2

ΠΡΑΓΜΑΤΟΠΟΙΟΥΜΕΝΗ ΔΕΝΔΡΟΦΥΤΕΥΣΗ ΟΙΚΟΠΕΔΟΥ - ΠΡΑΣΙΑΣ:

ΟΙΚΟΠΕΔΟ: ΥΠΑΡΧΟΥΣΑ ΔΕΝΔΡΟΦΥΤΕΥΣΗ ΕΙΚΟΣΙ ΠΕΝΤΕ (25) ΔΕΝΔΡΩΝ ΕΝΤΟΣ ΤΟΥ ΟΙΚΟΠΕΔΟΥ (3,4,5,6,7,8,9,10,13,16,17,18,19,22,23,24,25,26,32,33,34,35,36,37,38) = 25 ΔΕΝΔΡΑ ΣΤΟΝ ΑΚΑΛΥΠΤΟ ΧΩΡΟ. ΑΠΑΙΤΟΥΜΕΝΗ ΔΕΝΔΡΟΦΥΤΕΥΣΗ ΔΕΚΑ ΤΕΣΣΕΡΑ (14) ΔΕΝΔΡΑ.

ΠΡΑΣΙΑ ΕΠΙ ΤΗΣ ΟΔΟΥ ΚΥΒΕΛΗΣ: ΥΠΑΡΧΟΝ ΔΕΝΔΡΑ (1,2,11,12,14,15,20,21,27,28,29,30,31) = 13 ΝΕΑ ΦΥΤΕΥΣΗ ΔΕΝΔΡΩΝ (Ε,Ζ,Η,Θ,Ι,Κ,Λ) = 7

ΣΥΝΟΛΟ ΔΕΝΔΡΩΝ 20 ΕΠΙΤΡΕΠΟΜΕΝΑ & ΠΡΑΓΜΑΤΟΠΟΙΟΥΜΕΝΑ.

ΠΡΑΣΙΑ ΕΠΙ ΤΗΣ ΟΔΟΥ ΛΟΦΟΥ: ΥΠΑΡΧΟΝ ΔΕΝΔΡΑ (39,40,41,42,43,44) = 6 ΝΕΑ ΦΥΤΕΥΣΗ ΔΕΝΔΡΩΝ (Α,Β,Γ,Δ) = 4

ΣΥΝΟΛΟ ΔΕΝΔΡΩΝ 10 ΕΠΙΤΡΕΠΟΜΕΝΑ & ΠΡΑΓΜΑΤΟΠΟΙΟΥΜΕΝΑ

ΓΕΝΙΚΟ ΣΥΝΟΛΟ ΔΕΝΔΡΩΝ ΟΙΚΟΠΕΔΟΥ & ΠΡΑΣΙΑΣ

ΥΠΑΡΧΟΝ ΔΕΝΔΡΑ = 25 + 13 + 6 = 44

ΝΕΑ ΦΥΤΕΥΣΗ ΔΕΝΔΡΩΝ = 7 + 4 = 11

ΑΡΑ ΣΥΝΟΛΟ ΔΕΝΔΡΩΝ 55

ΥΠΟΥΡΓΕΙΟ
ΠΕΡΙΒΑΛΛΟΝΤΟΣ
ΧΩΡΟΤΑΞΙΑΣ
ΚΑΙ ΔΗΜΟΣΙΩΝ ΕΡΓΩΝ

ΑΡΧΗΓΟΣ ΤΗΣ ΤΕΧΝΙΚΗΣ ΟΜΑΔΑΣ
ΑΔΑΠ ΤΕΧΝΙΚΗ ΤΗΣ ΟΜΑΔΑΣ ΤΗΣ ΚΑΤΑΡΤΙΣΤΙΚΗΣ ΟΜΑΔΑΣ
ΑΔΑΠ ΤΕΧΝΙΚΗ ΤΗΣ ΟΜΑΔΑΣ ΤΗΣ ΚΑΤΑΡΤΙΣΤΙΚΗΣ ΟΜΑΔΑΣ
ΑΔΑΠ ΤΕΧΝΙΚΗ ΤΗΣ ΟΜΑΔΑΣ ΤΗΣ ΚΑΤΑΡΤΙΣΤΙΚΗΣ ΟΜΑΔΑΣ

ΑΘΗΝΑ 13 Οκτωβρίου 2008

Αρ. Φ. 209/08
στ. 10

ΥΠΟΥΡΓΕΙΟ ΠΕΡΙΒΑΛΛΟΝΤΟΣ ΧΩΡΟΤΑΞΙΑΣ ΚΑΙ ΔΗΜΟΣΙΩΝ ΕΡΓΩΝ	
Δ/ΝΣΗ ΠΟΛΕΟΔΟΜΙΚΟΥ ΣΧΕΔΙΑΣΜΟΥ ΤΜΗΜΑ ΠΑΡΑΔΟΞΙΑΚΩΝ ΟΙΚΙΣΜΩΝ	
ΘΕΣΗ: Κοινότητα Εκάλης Αττικής	
ΘΕΜΑ: Χαρακτηρισμός ως διατηρητέου κτιρίου, στην συμβολή των οδών Λόφου αρ. 10 και Κυβέλης Ο.Τ. 12 στην Εκάλη Αττικής και καθορισμός ειδικών όρων και περιορισμών δόμησης (ειδική ρύθμιση), φερομένου ως ιδιοκτησία Μετοχικού Ταμείου Ναυτικού.	
ΘΕΜΑ ΣΧΕΔΙΟΥ: ΔΙΑΓΡΑΜΜΑ ΔΕΝΔΡΩΝ & ΠΕΡΙΒΑΛΛΟΝΤΟΣ ΧΩΡΟΥ	ΑΡΙΘΜΟΣ ΣΧΕΔΙΟΥ Α.18.
Κτίριο προτεινόμενο για χαρακτηρισμό	
ΚΛΙΜΑΚΑ: 1 : 100	

ΑΡΧΗΓΟΣ ΤΗΣ ΤΕΧΝΙΚΗΣ ΟΜΑΔΑΣ
ΑΔΑΠ ΤΕΧΝΙΚΗ ΤΗΣ ΟΜΑΔΑΣ ΤΗΣ ΚΑΤΑΡΤΙΣΤΙΚΗΣ ΟΜΑΔΑΣ
ΑΔΑΠ ΤΕΧΝΙΚΗ ΤΗΣ ΟΜΑΔΑΣ ΤΗΣ ΚΑΤΑΡΤΙΣΤΙΚΗΣ ΟΜΑΔΑΣ