511/08

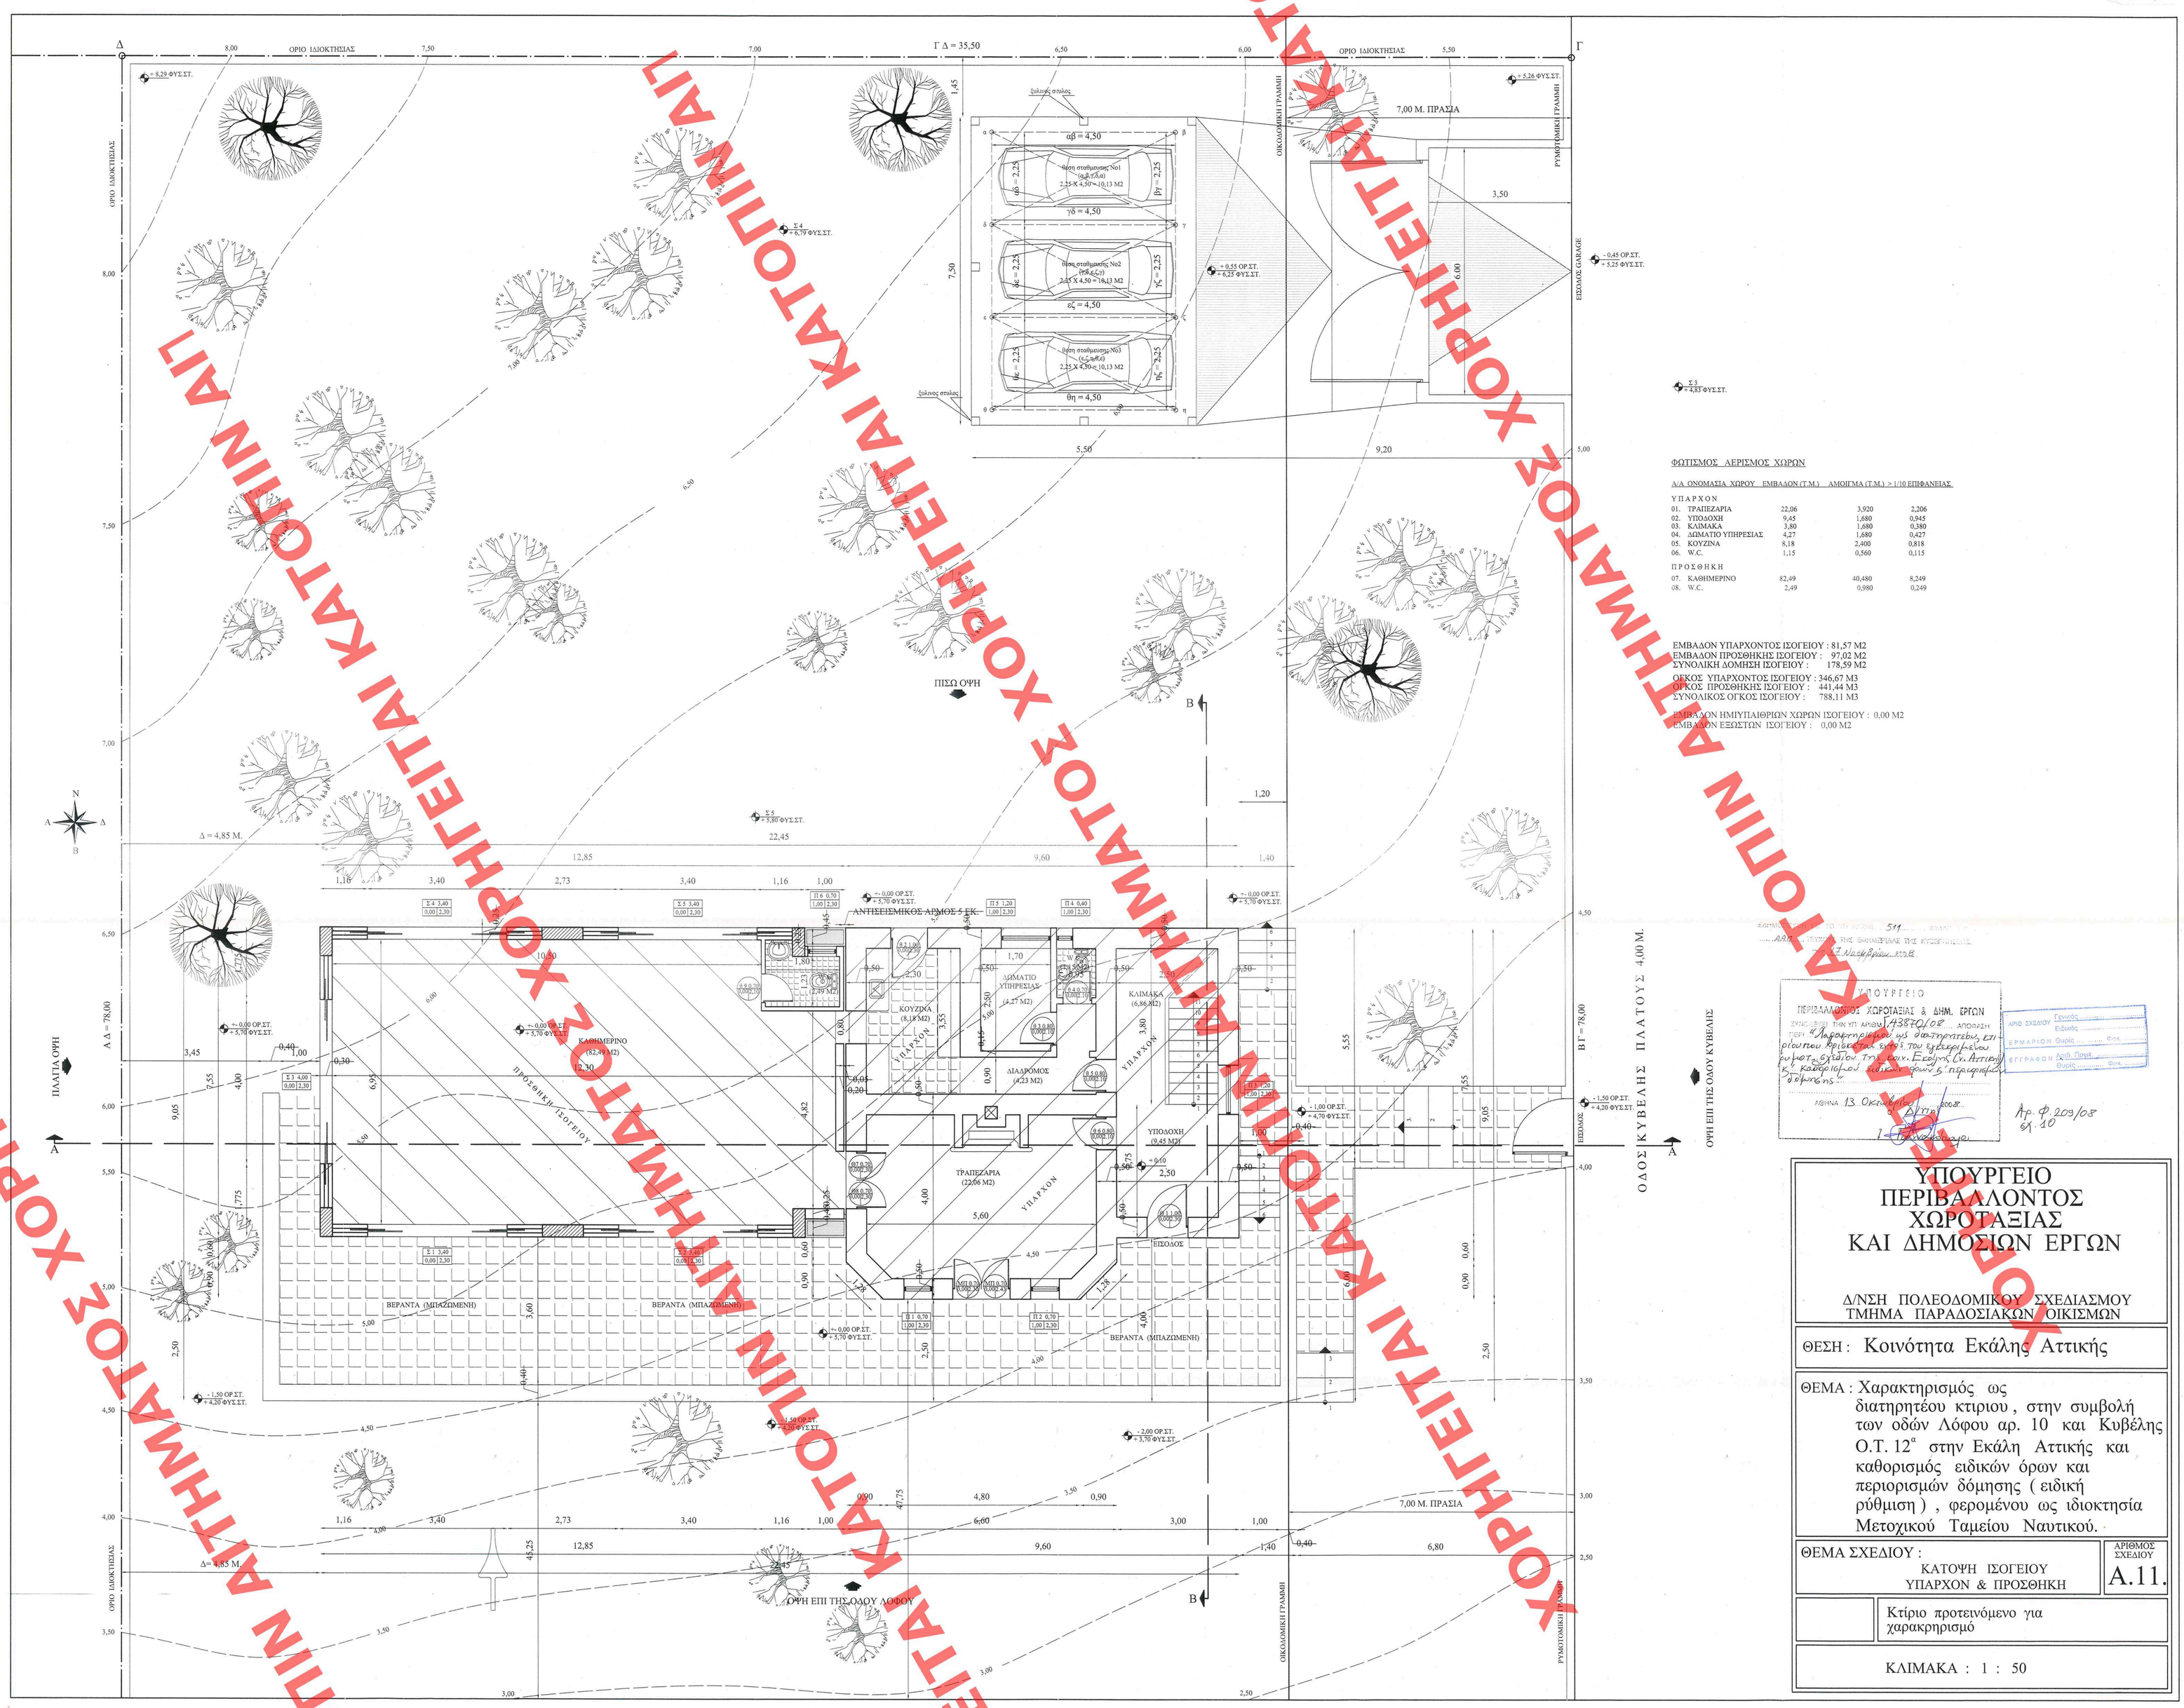

ΦΩΤΙΣΜΟΣ ΑΕΡΙΣΜΟΣ ΧΩΡΩΝ

Α/Α	ΟΝΟΜΑΣΙΑ ΧΩΡΟΥ	ΕΜΒΑΔΟΝ (Τ.Μ.)	ΑΜΟΙΓΜΑ (Τ.Μ.)	> 1/10 ΕΠΙΦΑΝΕΙΑΣ
ΥΠΑΡΧΟΝ				
01.	ΤΡΑΠΕΖΑΡΙΑ	22,06	3,920	2,206
02.	ΥΠΟΔΟΧΗ	9,45	1,680	0,945
03.	ΚΛΙΜΑΚΑ	3,80	1,680	0,380
04.	ΔΩΜΑΤΙΟ ΥΠΗΡΕΣΙΑΣ	4,27	1,680	0,427
05.	ΚΟΥΖΙΝΑ	8,18	2,400	0,818
06.	W.C.	1,15	0,560	0,115
ΠΡΟΣΘΗΚΗ				
07.	ΚΑΘΗΜΕΡΙΝΟ	82,49	40,480	8,249
08.	W.C.	2,49	0,980	0,249

ΕΜΒΑΔΟΝ ΥΠΑΡΧΟΝΤΟΣ ΙΣΟΓΕΙΟΥ : 81,57 Μ2
ΕΜΒΑΔΟΝ ΠΡΟΣΘΗΚΗΣ ΙΣΟΓΕΙΟΥ : 97,02 Μ2
ΣΥΝΟΛΙΚΗ ΔΟΜΗΣΗ ΙΣΟΓΕΙΟΥ : 178,59 Μ2

ΟΓΚΟΣ ΥΠΑΡΧΟΝΤΟΣ ΙΣΟΓΕΙΟΥ : 346,67 Μ3
ΟΓΚΟΣ ΠΡΟΣΘΗΚΗΣ ΙΣΟΓΕΙΟΥ : 441,44 Μ3
ΣΥΝΟΛΙΚΟΣ ΟΓΚΟΣ ΙΣΟΓΕΙΟΥ : 788,11 Μ3

ΕΜΒΑΔΟΝ ΗΜΙΥΠΑΙΘΡΙΩΝ ΧΩΡΩΝ ΙΣΟΓΕΙΟΥ : 0,00 Μ2
ΕΜΒΑΔΟΝ ΕΞΩΣΤΩΝ ΙΣΟΓΕΙΟΥ : 0,00 Μ2

ΑΠΟΦΑΣΗ ΑΡ. 511 ΕΓΚΡΙΣΗΣ ΤΗΣ ΒΟΗΘΗΤΙΚΗΣ ΤΗΣ ΚΥΒΕΡΝΗΣΕΩΣ
Ο Δ/ΝΤΗΣ Ν. Παλαιολόγος

ΥΠΟΥΡΓΕΙΟ ΠΕΡΙΒΑΛΛΟΝΤΟΣ ΧΩΡΟΤΑΞΙΑΣ & ΔΗΜ. ΕΡΓΩΝ
ΣΥΝΟΨΙΣΕΙ ΤΗΝ ΥΠ' ΑΡΙΘΜ. 14387/08 ΑΠΟΦΑΣΗ
ΠΕΡΙ: Χαρακτηρισμού ως διατηρητέου κτιρίου που βρίσκεται στη συμβολή των οδών Λόφου αρ. 10 & Κυβέλης Ο.Τ. 12α Εκάλης (Δ. Αττικής) & καθορισμού ειδικών όρων & περιορισμών δόμησης
ΑΘΗΝΑ 13 Οκτωβρίου 2008
Ο Υπουργός
Γ. Παπαδημητριου
ΑΡΙΘ. ΣΧΕΔΙΟΥ Γενικός Ειδικός
ΕΡΜΑΡΙΟΝ Φωτιά Φτκ
ΕΓΓΡΑΦΩΝ Αριθ. Πρωτ. Φωτιά Φτκ
Αρ. Φ. 203/08 σελ. 10

ΥΠΟΥΡΓΕΙΟ ΠΕΡΙΒΑΛΛΟΝΤΟΣ ΧΩΡΟΤΑΞΙΑΣ ΚΑΙ ΔΗΜΟΣΙΩΝ ΕΡΓΩΝ

Δ/ΝΣΗ ΠΟΛΕΟΔΟΜΙΚΟΥ ΣΧΕΔΙΑΣΜΟΥ
ΤΜΗΜΑ ΠΑΡΑΔΟΣΙΑΚΩΝ ΟΙΚΙΣΜΩΝ

ΘΕΣΗ : Κοινότητα Εκάλης Αττικής

ΘΕΜΑ : Χαρακτηρισμός ως διατηρητέου κτιριου , στην συμβολή των οδών Λόφου αρ. 10 και Κυβέλης Ο.Τ. 12α στην Εκάλη Αττικής και καθορισμός ειδικών όρων και περιορισμών δόμησης (ειδική ρύθμιση) , φερομένου ως ιδιοκτησία Μετοχικού Ταμείου Ναυτικού.

ΘΕΜΑ ΣΧΕΔΙΟΥ : ΚΑΤΟΨΗ ΙΣΟΓΕΙΟΥ ΥΠΑΡΧΟΝ & ΠΡΟΣΘΗΚΗ

ΑΡΙΘΜΟΣ ΣΧΕΔΙΟΥ : Α.11.

Κτίριο προτεινόμενο για χαρακτηρισμό

ΚΛΙΜΑΚΑ : 1 : 50

ΧΟΡΗΓΕΙΤΑΙ ΚΑΤΟΠΙΝ ΑΙΤΗΜΑΤΟΣ ΧΟΡΗΓΕΙΤΑΙ ΚΑΤΟΠΙΝ ΑΙΤΗΜΑΤΟΣ

511/08