ΥΠΟΥΡΓΕΙΟΝ ΔΗΜΟΣΙΩΝ ΕΡΓΩΝ
ΥΠΗΡΕΣΙΑ ΤΟΠΟΓΡΑΦΗΣΕΩΝ ΚΑΙ ΚΤΗΜΑΤΟΛΟΓΙΟΥ

ΥΠΟΥΡΓΕΙΟ

ΚΑ0036
0018

580/08

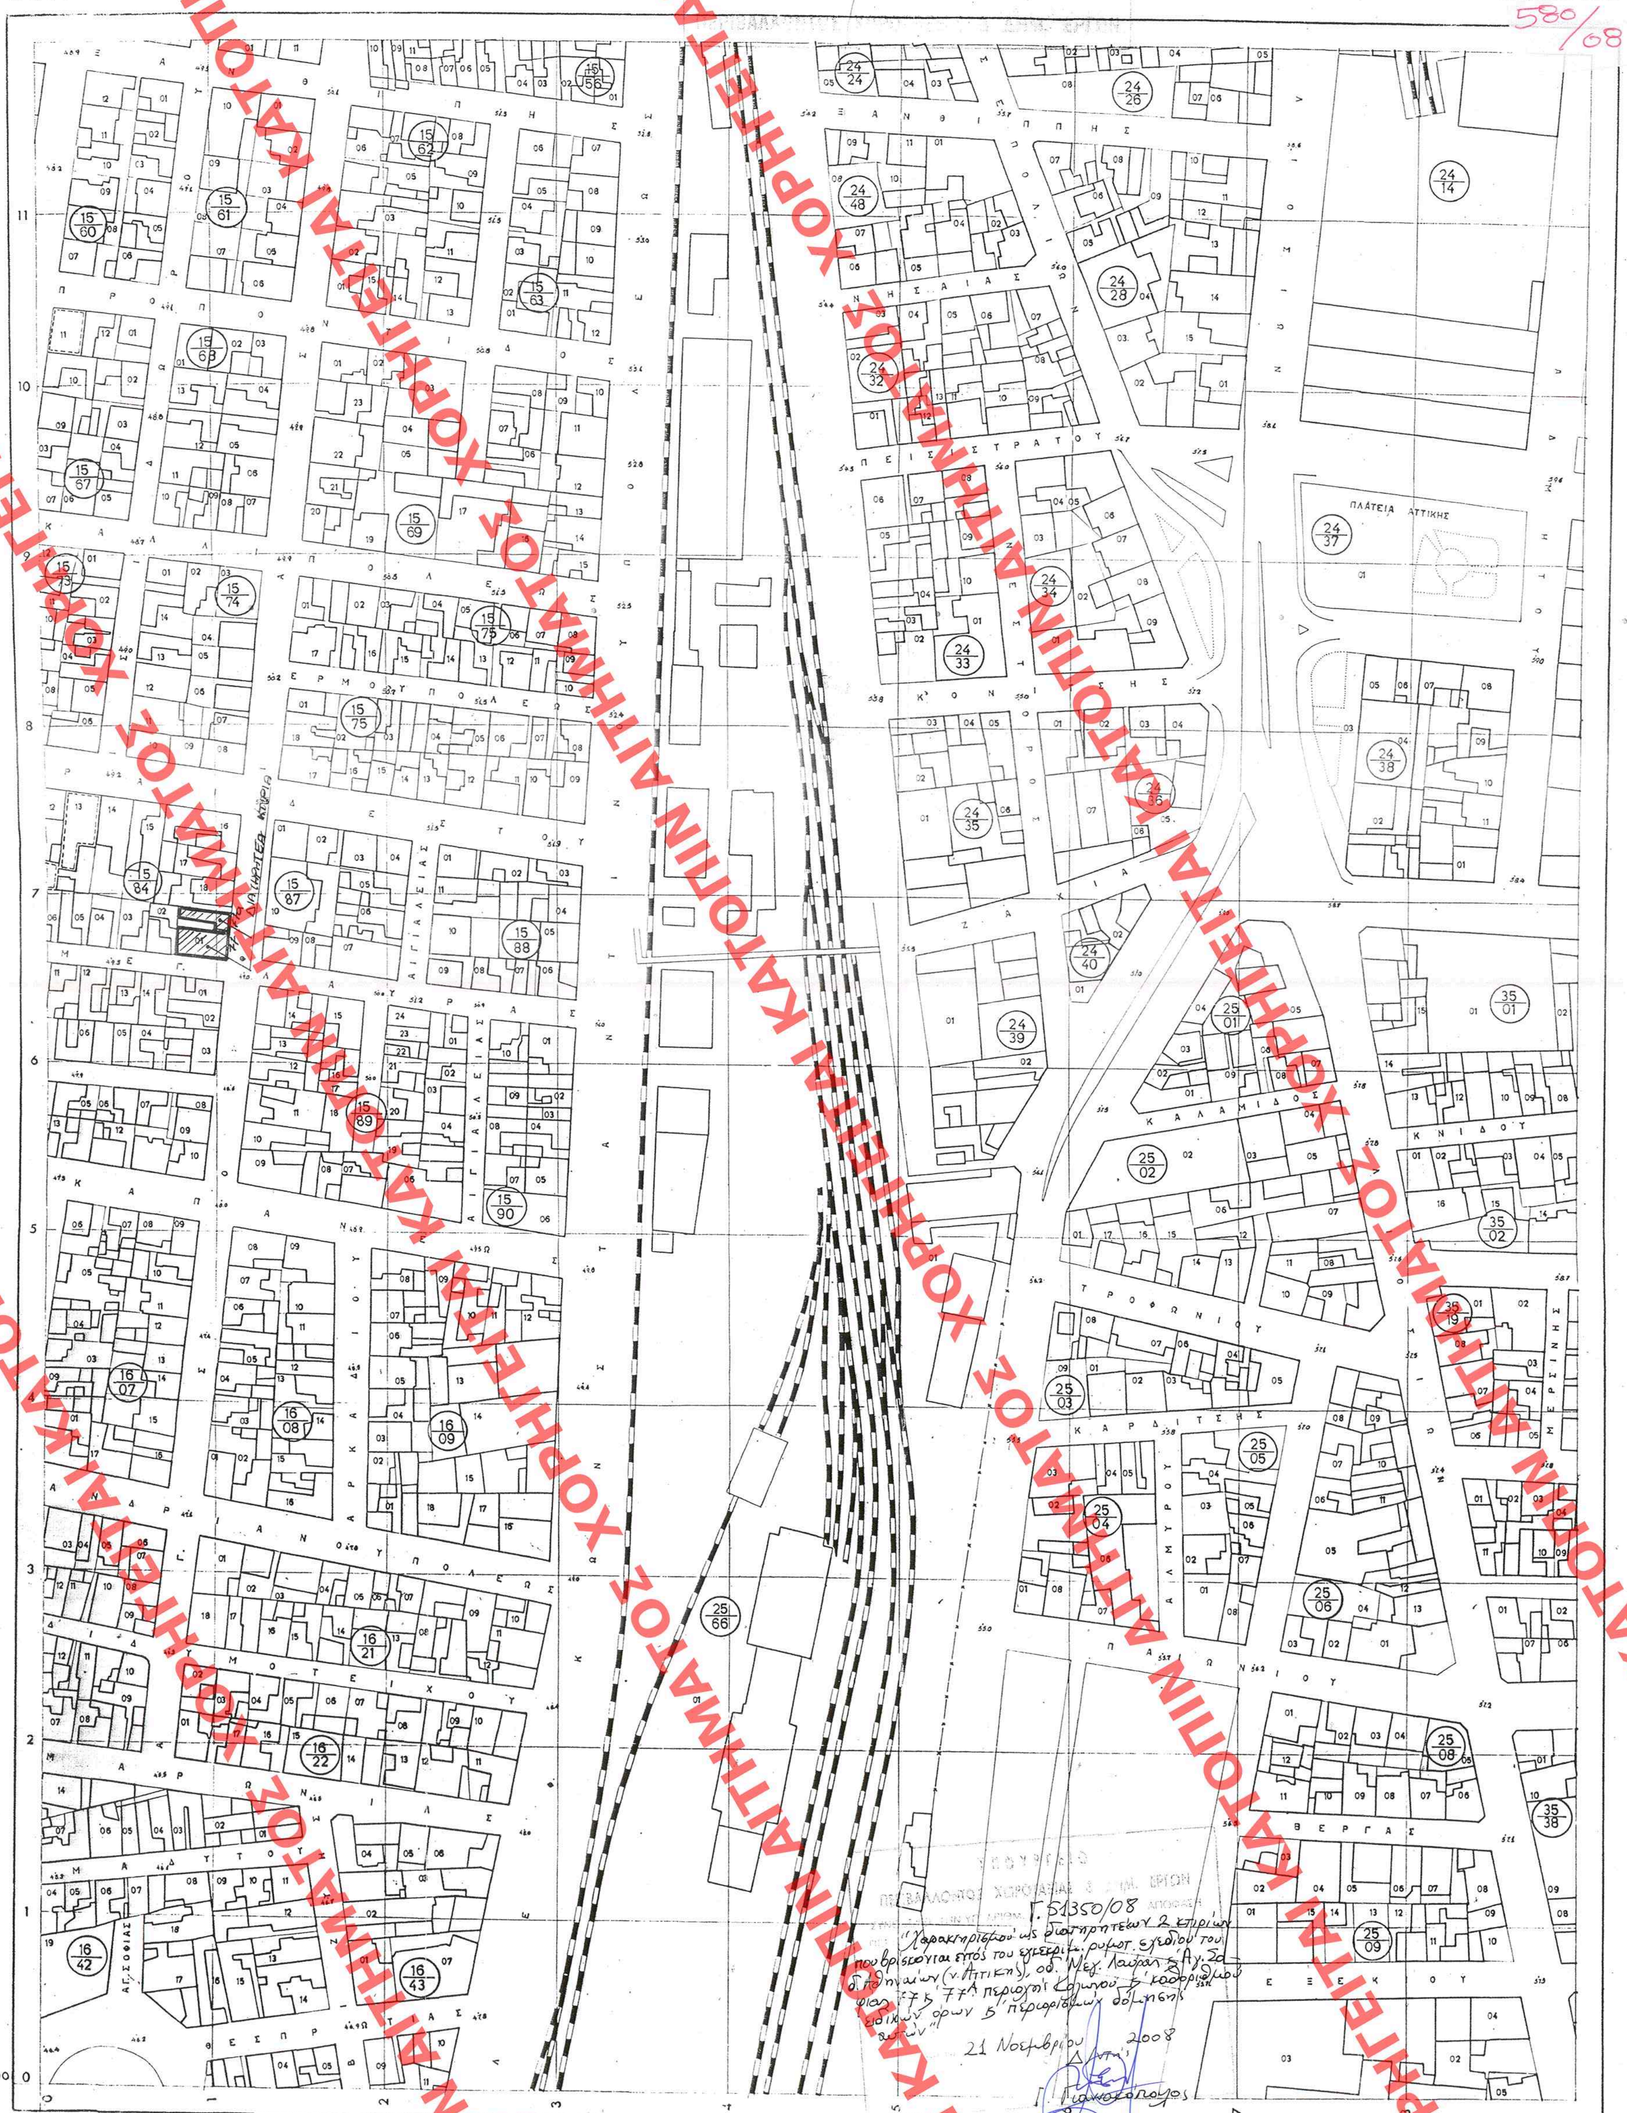
ΠΛΑΤΕΙΑ ΑΤΤΙΚΗΣ
ΑΙΓΙΑΛΕΙΑΣ
ΑΜΑΡΟΥΣΙΟΥ
ΑΜΑΡΟΥ
ΑΜΑΡΟΥΣΙΑΣ
ΑΜΑΡΟΥΣΙΑΣ
ΑΜΑΡΟΥΣΙΑΣ