ΑΕΡΙΣΜΟΣ–ΦΩΤΙΣΜΟΣ ΕΚΑΤΟΣΙΕΥΘΗ ΕΙΣ ΤΟ ΥΠ' ΑΡΙΘΜ. 585 ΦΥΛΛΟ ΤΟΥ ΑΑΠ ΤΕΥΧΟΥΣ ΤΗΣ ΕΦΗΜΕΡΙΔΑΣ ΤΗΣ ΚΥΒΕΡΝΗΣΕΩΣ ΤΗΣ 23 Δεκεμβρίου 2008

585/08

ΚΑΤΑΣΤΗΜΑ 1
Ε=80.00 τ.μ.
Εξυπολογ.=1.70×1.10×2+1.10×2.20+1.10×1.70=8.03>1/10×80.00=8.00 τ.μ.

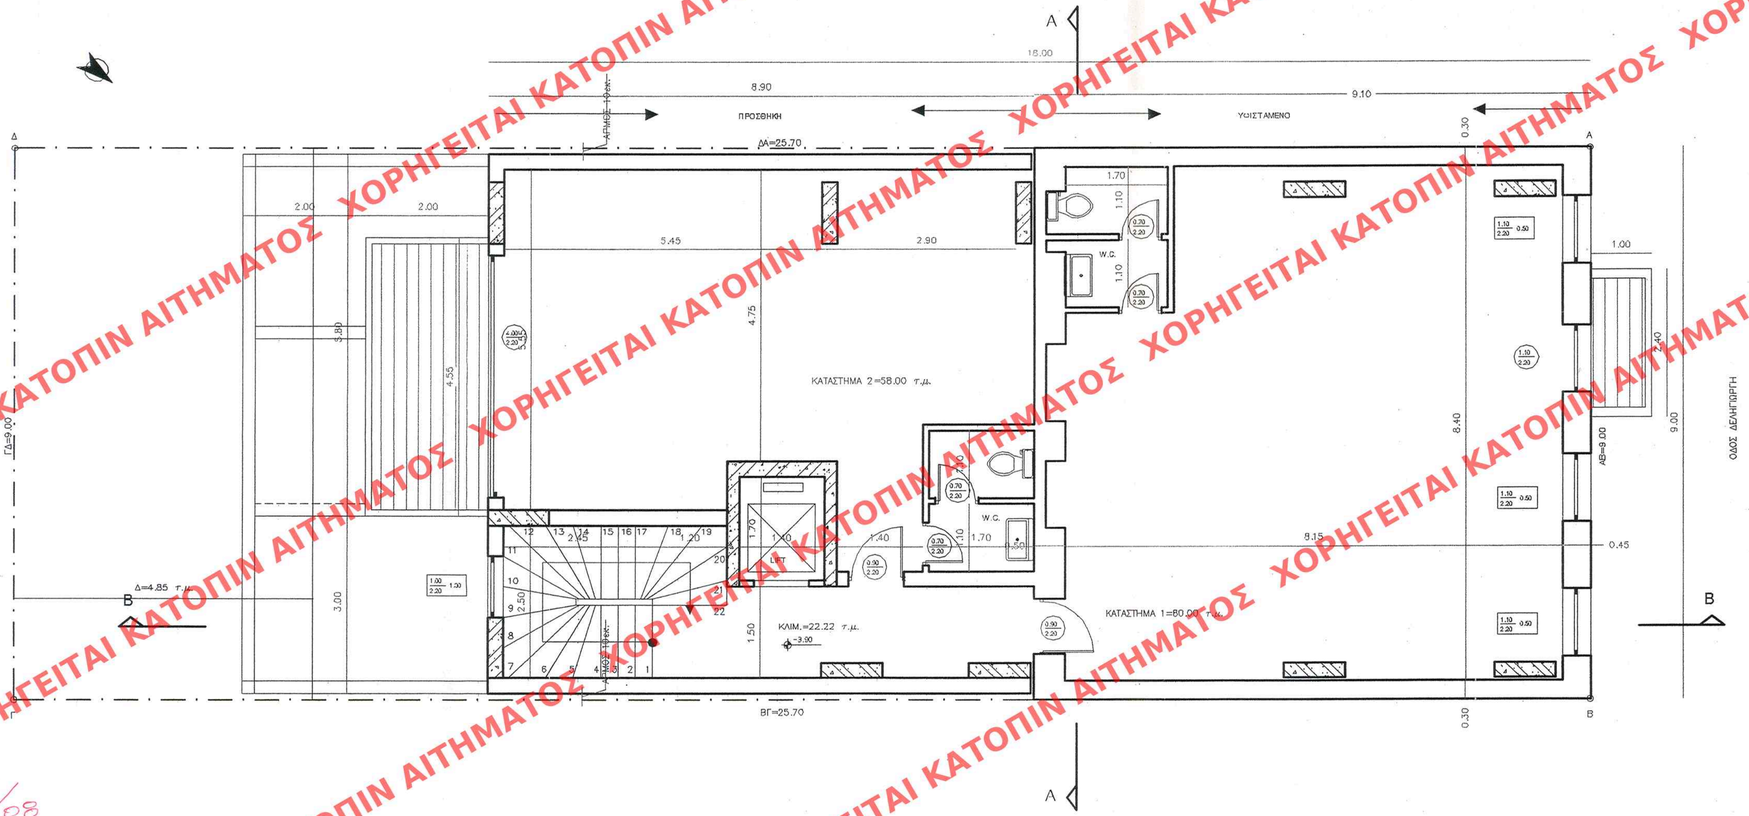

585/08

ΥΠΟΥΡΓΕΙΟ ΠΕΡΙΒΑΛΛΟΝΤΟΣ ΧΩΡΟΤΑΞΙΑΣ & ΔΗΜΟΣΙΩΝ ΕΡΓΩΝ

ΔΙΕΥΘΥΝΣΗ ΠΟΛΕΟΔΟΜΙΚΟΥ ΣΧΕΔΙΑΣΜΟΥ ΤΜΗΜΑ ΠΑΡΑΔΟΣΙΑΚΩΝ ΟΙΚΙΣΜΩΝ

ΘΕΣΗ: ΔΕΛΗΓΙΩΡΓΗ 31- ΔΗΜΟΣ ΑΘΗΝΑΣ- Ο.Τ.28/64

ΘΕΜΑ: ΚΑΤΟΨΗ Α΄ΟΡΟΦΟΥ

ΙΔΙΟΚΤΗΣΙΑ : ΜΑΛΛΙΑΡΗΣ ΓΕΩΡΓΙΟΣ

ΕΡΓΟ: **Καθορισμός συμπληρωματικών όρων και περιορισμών δόμησης του διατηρητέου κτιρίου που βρίσκεται στην περιοχή του Μεταξουργείου του Δήμου Αθήνας, επί της οδού Δεληγιώργη 31 για το οποίο έχει εκδοθεί η υπ΄ αρ. 98898/7762/12.12.1994 Υπουργική Απόφαση (ΦΕΚ 1364 Δ΄/ 94), φερομένου ως ιδιοκτησία κ. Γεωργίου Μάλλιαρη**

ΥΠΟΥΡΓΕΙΟ ΠΕΡΙΒΑΛΛΟΝΤΟΣ ΧΩΡΟΤΑΞΙΑΣ & ΔΗΜ. ΕΡΓΩΝ
ΑΝΑΦ. ΔΕΥΣΗ ΤΗΝ ΥΠ' ΑΡΙΘΜ. Γ 51822/08 ΑΠΟΦΑΣΗ
Καθορισμός ειδικών όρων και περιορισμών δόμησης στο κύριο κτίριο που βρίσκεται επί της οδού Δεληγιώργη 31 στην περιοχή "Μεταξουργείο" του εγκεκριμένου ρυθμιστ. σχ. Αθηνών
ΑΘΗΝΑ 2 Δεκεμβρίου 2008
Δ/ΝΤΗΣ
Γ. ΓΙΑΝΝΑΚΟΠΟΥΛΟΣ

ΑΡΙΘ. ΣΧΕΔΙΟΥ Γενικός ... Ειδικός ...
ΕΡΜΑΡΙΟΝ Θυρίς ... Φακ. ...
ΕΓΓΡΑΦΟΝ Αριθ. Πρωτ. ... Θυρίς ... Φακ. ...

Αρ. Φακ. 237/08
σχ. 9

ΚΛ: 1/50

ΧΟΡΗΓΕΙΤΑΙ ΚΑΤΟΠΙΝ ΑΙΤΗΜΑΤΟΣ