585/08

ΑΕΡΙΣΜΟΣ–ΦΩΤΙΣΜΟΣ

Β1

ΚΑΘΙΣΤΙΚΟ–ΤΡΑΠΕΖΑΡΙΑ–ΚΟΥΖΙΝΑ

Ε=29.81 τ.μ.
Εαυνοεγ.=1.10×1.70×2=3.74>1/10×29.81=2.98 τ.μ.

ΚΟΠΩΝΑΣ

Ε=13.50 τ.μ.
Εαυνοεγ.=1.10×1.70×2=3.74>1/10×13.50=1.35 τ.μ.

Β2

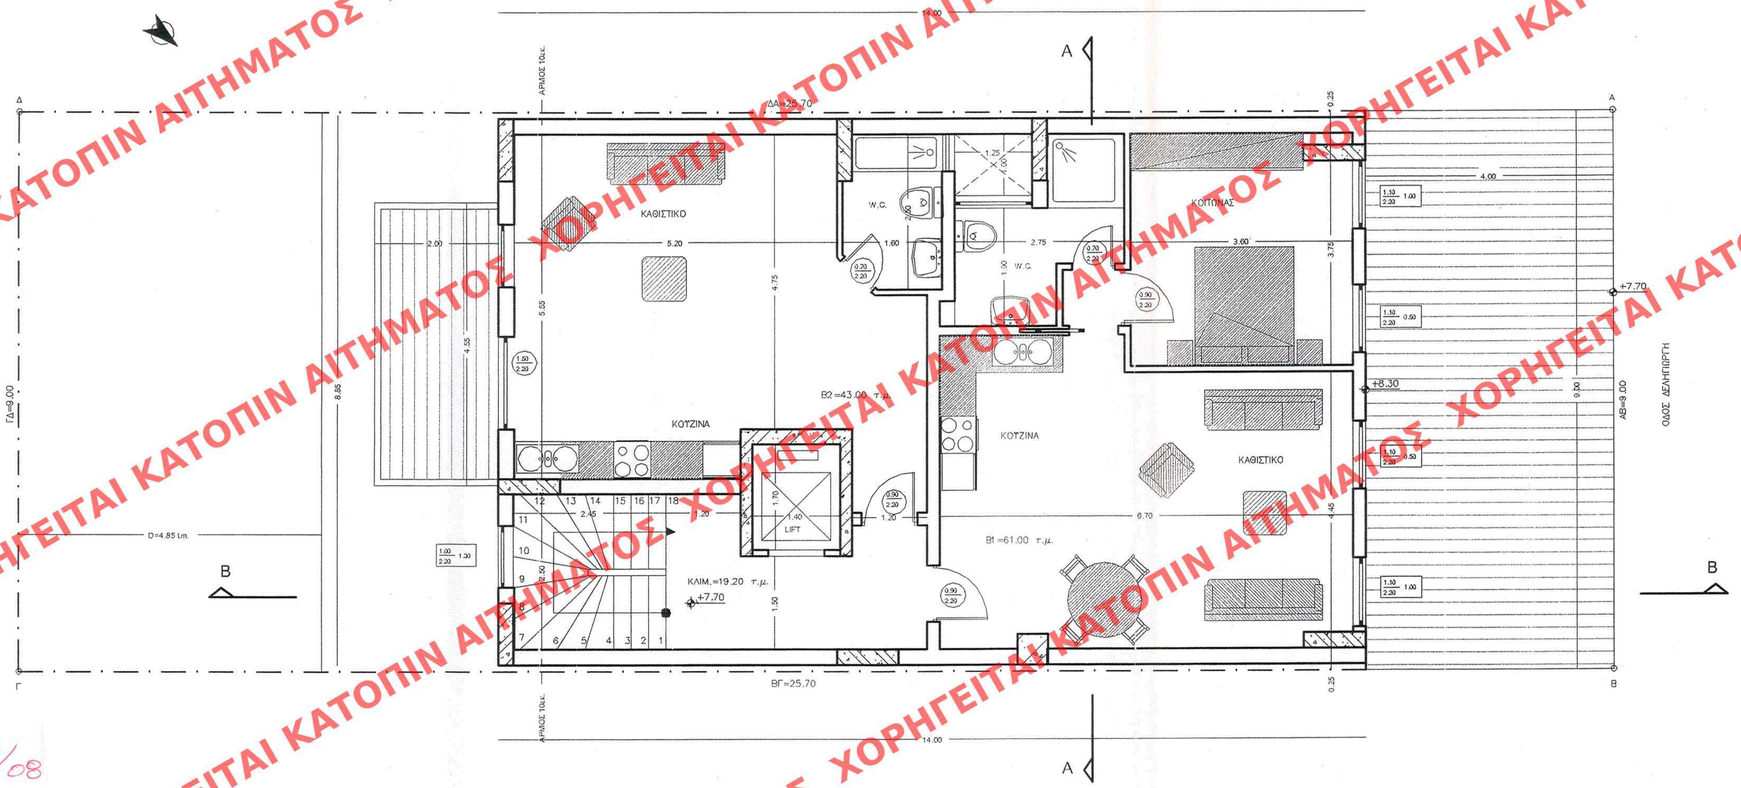


# ΥΠΟΥΡΓΕΙΟ ΠΕΡΙΒΑΛΛΟΝΤΟΣ ΧΩΡΟΤΑΞΙΑΣ & ΔΗΜΟΣΙΩΝ ΕΡΓΩΝ

ΔΙΕΥΘΥΝΣΗ ΠΟΛΕΟΔΟΜΙΚΟΥ ΣΧΕΔΙΑΣΜΟΥ ΤΜΗΜΑ ΠΑΡΑΔΟΣΙΑΚΩΝ ΟΙΚΙΣΜΩΝ

**ΘΕΣΗ:** ΔΕΛΗΓΙΩΡΓΗ 31 - ΔΗΜΟΣ ΑΘΗΝΑΣ- Ο.Τ.28/64

**ΘΕΜΑ:** ΚΑΤΟΨΗ Β΄ΟΡΟΦΟΥ

**ΙΔΙΟΚΤΗΣΙΑ :** ΜΑΛΛΙΑΡΗΣ ΓΕΩΡΓΙΟΣ

**ΕΡΓΟ:** **Καθορισμός συμπληρωματικών όρων και περιορισμών δόμησης του διατηρητέου κτιρίου που βρίσκεται στην περιοχή του Μεταξουργείου του Δήμου Αθήνας, επί της οδού Δεληγιώργη 31 για το οποίο έχει εκδοθεί η υπ΄ αρ. 98898/7762/12.12.1994 Υπουργική Απόφαση (ΦΕΚ 1364 Δ΄/ 94), φερομένου ως ιδιοκτησία κ. Γεωργίου Μάλλιαρη**

ΥΠΟΥΡΓΕΙΟ ΠΕΡΙΒΑΛΛΟΝΤΟΣ ΧΩΡΟΤΑΞΙΑΣ & ΔΗΜ. ΕΡΓΩΝ
ΔΙΕΥΘΥΝΣΗ ΠΟΛΕΟΔΟΜΙΚΟΥ ΣΧΕΔΙΑΣΜΟΥ
ΑΠΟΦΑΣΗ ΤΗΝ ΥΠ. ΑΡΙΘΜ. Γ. 51822/08
Καθορισμού ειδικών όρων και περιορισμών δόμησης στο κτίριο που βρίσκεται επί της οδού Δεληγιώργη 31 στην περιοχή «Μεταξουργείο» του εγκεκριμένου ρυμοτ. σχ. Αθηνών
ΑΘΗΝΑ 2 Δεκεμβρίου 2008
ΔΙΩΤΗΣ
Ι. ΓΙΑΝΝΑΚΟΠΟΥΛΟΣ

Αρ. Φακ. 237/08
σχ. 9

ΑΡΙΘ. ΣΧΕΔΙΟΥ Γενικός ..... Ειδικός .....
ΕΡΜΑΡΙΟΝ Θυρίς ..... Φακ. .....
ΕΓΓΡΑΦΟΝ Αριθ. Πρωτ. ..... Θυρίς ..... Φακ. .....

ΚΛ: 1/50

585/08

ΧΟΡΗΓΕΙΤΑΙ ΚΑΤΟΠΙΝ ΑΙΤΗΜΑΤΟΣ