ΔΗΜΟΣΙΕΥΘΗΚΕ ΣΤΟ ΤΥΠΟΓΡΑΦΕΙΟ ΤΟΥ ΔΗΜΟΥ ΑΘΗΝΑΣ ΣΤΗΝ ΕΦΗΜΕΡΙΔΑ ΤΗΣ ΚΥΒΕΡΝΗΣΕΩΣ ΤΗ 23 Δεκεμβρίου 2008

585/08

ΑΕΡΙΣΜΟΣ–ΦΩΤΙΣΜΟΣ

Γ1 – Δ1

ΚΑΘΙΣΤΙΚΟ–ΤΡΑΠΕΖΑΡΙΑ–ΚΟΤΖΙΝΑ

Ε=29.81 τ.μ.
Εαυοιγ.=1.10×1.70×2=3.74>1/10×29.81=2.98 τ.μ.

ΚΟΙΤΩΝΑΣ

Ε=13.50 τ.μ.
Εαυοιγ.=1.10×1.70×2=3.74>1/10×13.50=1.35 τ.μ.

Γ2 – Δ2

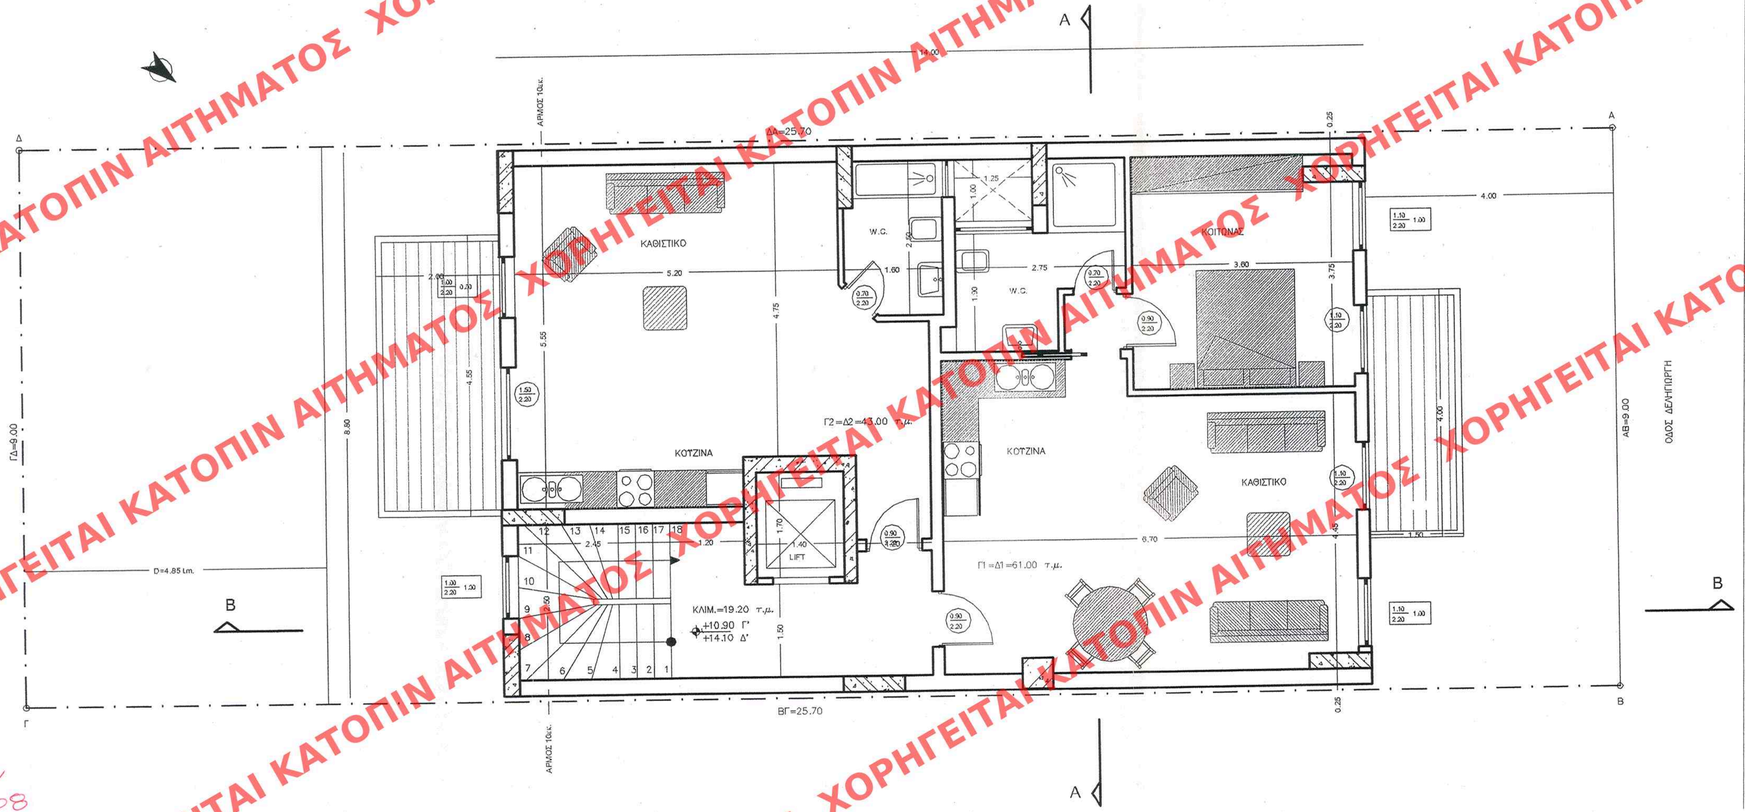

ΥΠΟΥΡΓΕΙΟ ΠΕΡΙΒΑΛΛΟΝΤΟΣ ΧΩΡΟΤΑΞΙΑΣ & ΔΗΜΟΣΙΩΝ ΕΡΓΩΝ

ΔΙΕΥΘΥΝΣΗ ΠΟΛΕΟΔΟΜΙΚΟΥ ΣΧΕΔΙΑΣΜΟΥ ΤΜΗΜΑ ΠΑΡΑΔΟΣΙΑΚΩΝ ΟΙΚΙΣΜΩΝ

ΘΕΣΗ: ΔΕΛΗΓΙΩΡΓΗ 31- ΔΗΜΟΣ ΑΘΗΝΑΣ- Ο.Τ.28/64

ΘΕΜΑ: ΚΑΤΟΨΗ Γ΄& Δ΄ΟΡΟΦΟΥ

ΙΔΙΟΚΤΗΣΙΑ : ΜΑΛΛΙΑΡΗΣ ΓΕΩΡΓΙΟΣ

ΕΡΓΟ: Καθορισμός συμπληρωματικών όρων και περιορισμών δόμησης του διατηρητέου κτιρίου που βρίσκεται στην περιοχή του Μεταξουργείου του Δήμου Αθήνας, επί της οδού Δεληγιώργη 31 για το οποίο έχει εκδοθεί η υπ' αρ. 98898/7762/12.12.1994 Υπουργική Απόφαση (ΦΕΚ 1364 Δ΄/ 94), φερομένου ως ιδιοκτησία κ. Γεωργίου Μάλλιαρη

ΥΠΟΥΡΓΕΙΟ ΠΕΡΙΒΑΛΛΟΝΤΟΣ ΧΩΡΟΤΑΞΙΑΣ & ΔΗΜ. ΕΡΓΩΝ
ΣΧΕΤΙΖΕΤΑΙ ΜΕ ΤΗΝ ΥΠ' ΑΡΙΘΜ. Γ. 51822/08 ΑΠΟΦΑΣΗ
ΘΕΜΑ: Καθορισμού ειδικών όρων και περιορισμών δόμησης στο κτίριο που βρίσκεται επί της οδού Δεληγιώργη 31 στην περιοχή "Μεταξουργείο" του εγκεκριμένου ρυθμ. σχ. Αθηνών
ΑΘΗΝΑ 2 Δεκεμβρίου 2008
Δ/ΝΤΗΣ
Ι. ΓΙΑΝΝΑΚΟΠΟΥΛΟΣ

Αρ. Φακ. 237/08
σχ. 9

ΑΡΙΘ. ΣΧΕΔΙΟΥ Γενικός ..... Ειδικός .....
ΕΡΜΑΡΙΟΝ Θυρίς ..... Φακ. .....
ΕΓΓΡΑΦΩΝ Αριθ. Πρωτ. ..... Θυρίς ..... Φακ. .....

ΚΛ: 1/50

585/08

ΧΟΡΗΓΕΙΤΑΙ ΚΑΤΟΠΙΝ ΑΙΤΗΜΑΤΟΣ