ΕΔΗΜΟΣΙΕΥΘΗ ΕΙΣ ΤΟ ΥΠ' ΑΡΙΘΜ. 585 ΦΥΛΛΟ ΤΟΥ ΑΑΥ ΤΕΥΧΟΥΣ ΤΗΣ «ΕΦΗΜΕΡΙΔΑΣ ΤΗΣ ΚΥΒΕΡΝΗΣΕΩΣ» ΤΗΣ 23 Δεκεμβρίου 2008

585/08

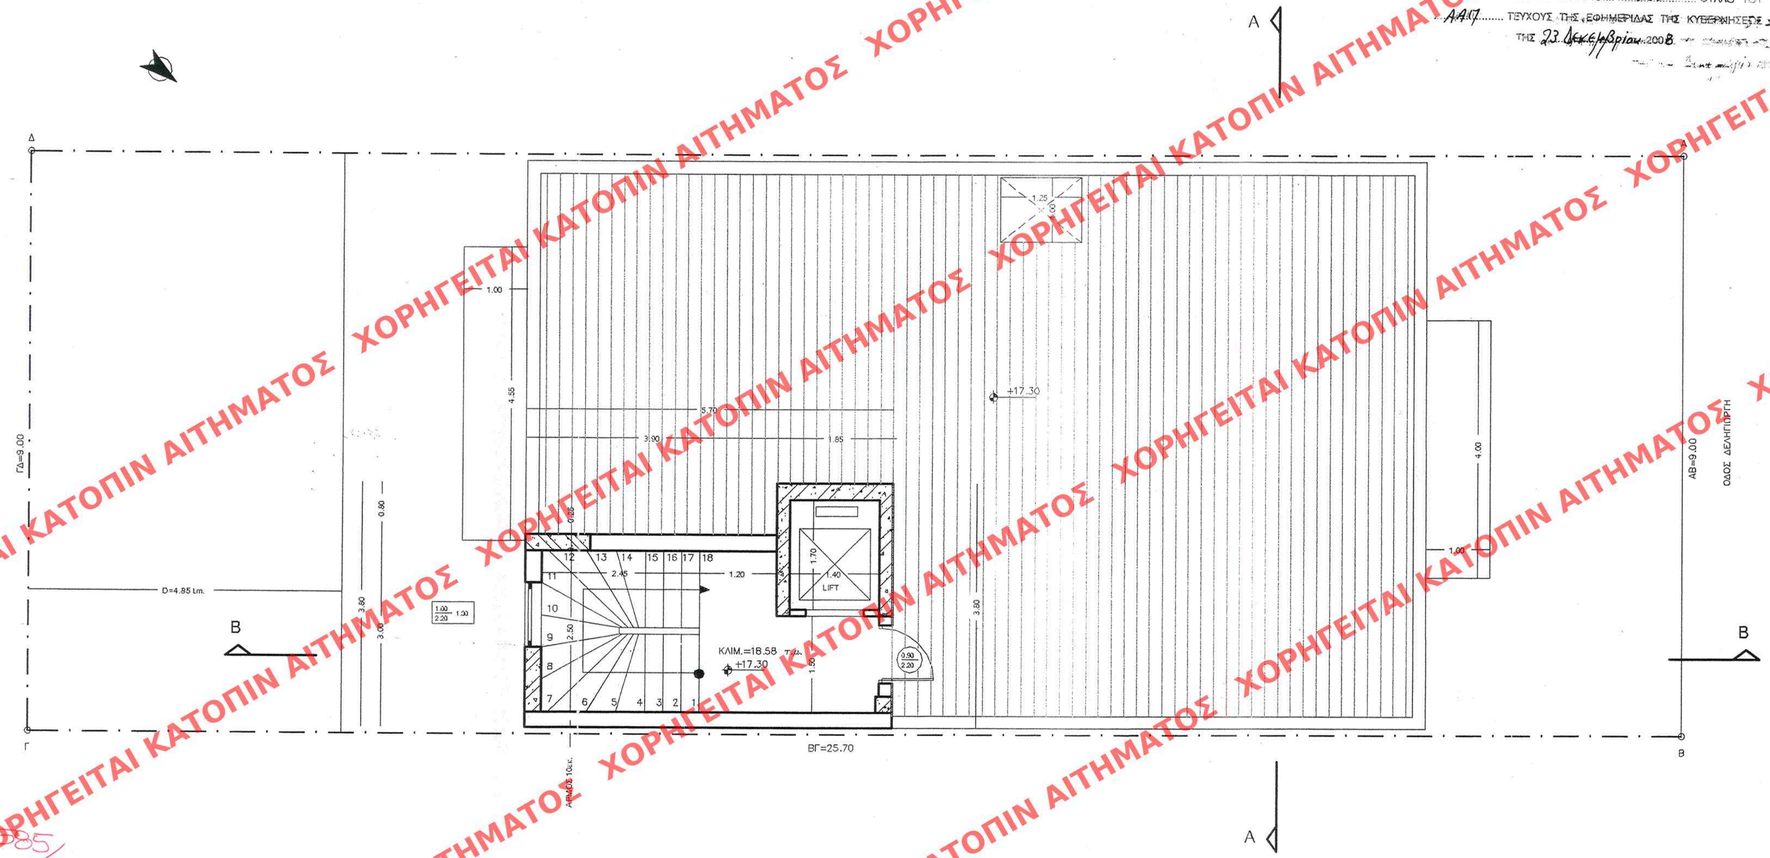

ΥΠΟΥΡΓΕΙΟ ΠΕΡΙΒΑΛΛΟΝΤΟΣ ΧΩΡΟΤΑΞΙΑΣ & ΔΗΜΟΣΙΩΝ ΕΡΓΩΝ

ΔΙΕΥΘΥΝΣΗ ΠΟΛΕΟΔΟΜΙΚΟΥ ΣΧΕΔΙΑΣΜΟΥ ΤΜΗΜΑ ΠΑΡΑΔΟΣΙΑΚΩΝ ΟΙΚΙΣΜΩΝ

ΘΕΣΗ: ΔΕΛΗΓΙΩΡΓΗ 31- ΔΗΜΟΣ ΑΘΗΝΑΣ- Ο.Τ.28/64

ΘΕΜΑ: ΚΑΤΟΨΗ ΔΩΜΑΤΟΣ

ΙΔΙΟΚΤΗΣΙΑ : ΜΑΛΛΙΑΡΗΣ ΓΕΩΡΓΙΟΣ

ΕΡΓΟ: **Καθορισμός συμπληρωματικών όρων και περιορισμών δόμησης του διατηρητέου κτιρίου που βρίσκεται στην περιοχή του Μεταξουργείου του Δήμου Αθήνας, επί της οδού Δεληγιώργη 31 για το οποίο έχει εκδοθεί η υπ΄ αρ. 98898/7762/12.12.1994 Υπουργική Απόφαση (ΦΕΚ 1364 Δ΄/ 94), φερομένου ως ιδιοκτησία κ. Γεωργίου Μάλλιαρη**

ΥΠΟΥΡΓΕΙΟ ΠΕΡΙΒΑΛΛΟΝΤΟΣ ΧΩΡΟΤΑΞΙΑΣ & ΔΗΜ. ΕΡΓΩΝ
ΣΥΜΦΩΝΕΙ ΤΗΝ ΥΠ' ΑΡΙΘΜ.: Γ. 51822/08 ΑΠΟΦΑΣΗ
Καθορισμού ειδικών όρων και περιορισμών δόμησης στο κτίριο που βρίσκεται επί της οδού Δεληγιώργη 31 στην περιοχή "Μεταξουργείο" του εγκεκριμένου ρυμοτ. σχ. Αθηνών
ΑΘΗΝΑ 2 Δεκεμβρίου 2008
Δ/ΝΣΗ Σ
Ι. ΚΙΑΜΝΑΚΟΠΟΥΛΟΣ

Αρ. Φακ. 237/08
σχ. 9

ΚΛ: 1/50

ΑΡΙΘ. ΣΥΜΒ. ..... ΑΠΟ .....
ΕΡΜΑΡ. ..... ΦΑΚ. .....
ΕΓΓΡΑΦΟ ..... Ημερ. .....
Θυρίς ..... Φακ. .....

ΧΟΡΗΓΕΙΤΑΙ ΚΑΤΟΠΙΝ ΑΙΤΗΜΑΤΟΣ

585/08