

ΕΔΗΜΟΣΙΕΥΘΗ ΕΙΣ ΤΟ ΥΠ. ΑΡΙΘΜ. 585/08  
 ΤΗΝ 23 Δεκεμβρίου 2008

ΑΕΡΙΣΜΟΣ - ΦΩΤΙΣΜΟΣ  
 585/08

**ΥΠΟΥΡΓΕΙΟ ΠΕΡΙΒΑΛΛΟΝΤΟΣ  
 ΧΩΡΟΤΑΞΙΑΣ & ΔΗΜΟΣΙΩΝ ΕΡΓΩΝ**  
 ΔΙΕΥΘΥΝΣΗ ΠΟΛΕΟΔΟΜΙΚΟΥ ΣΧΕΔΙΑΣΜΟΥ ΤΜΗΜΑ  
 ΠΑΡΑΔΟΣΙΑΚΩΝ ΟΙΚΙΣΜΩΝ

ΘΕΣΗ: ΔΕΛΗΓΙΩΡΓΗ 31- ΔΗΜΟΣ ΑΘΗΝΑΣ- Ο.Τ.28/64

ΘΕΜΑ: ΚΑΤΟΦΗ ΙΣΟΓΕΙΟΥ  
 ΙΔΙΟΚΤΗΣΙΑ: ΜΑΛΛΙΑΡΗΣ ΓΕΩΡΓΙΟΣ

ΕΡΓΟ: Καθορισμός συμπληρωματικών όρων και περιορισμών δόμησης του διατηρητέου κτιρίου που βρίσκεται στην περιοχή του Μεταξουργείου του Δήμου Αθήνας, επί της οδού Δεληγιώργη 31 για το οποίο έχει εκδοθεί η υπ' αρ. 98898/7762/12.12.1994 Υπουργική Απόφαση (ΦΕΚ 1364 Δ' / 94), φερομένου ως ιδιοκτησία κ. Γεωργίου Μάλλιανη

ΥΠΟΥΡΓΕΙΟ  
 ΠΕΡΙΒΑΛΛΟΝΤΟΣ ΧΩΡΟΤΑΞΙΑΣ & ΔΗΜ. ΕΡΓΩΝ  
 24/12/08 ΕΠΙΧΕΙΡΗΣΗ ΤΗΝ ΥΠ. ΑΡΙΘΜ. Γ. 51822/08 ΑΠΟΦΑΣΗ  
 Καθορισμού ειδικών όρων και περιορισμών δόμησης στο κτίριο που βρίσκεται επί της οδού Δεληγιώργη 31 στην περιοχή "Μεταξουργείου" του εγκεκριμένου ρυμοτ. σχ. Αθηνών.


ΑΘΗΝΑ 2 Δεκεμβρίου 2008  
 ΔΙΝΤΗΣ

Αρ. Φακ. 237/08

σ.χ. 9  
 Ι. ΓΙΑΝΝΑΚΟΠΟΥΛΟΣ

ΑΡΙΘ. ΣΧΕΔΙΟΥ	Γενικός
ΕΡΜΑΡΤΙΟΝ	Επίσης
ΕΓΓΡΑΦΩΝ	Αριθ. Πρωτ.
	Φακ.

ΚΛ: 1/50

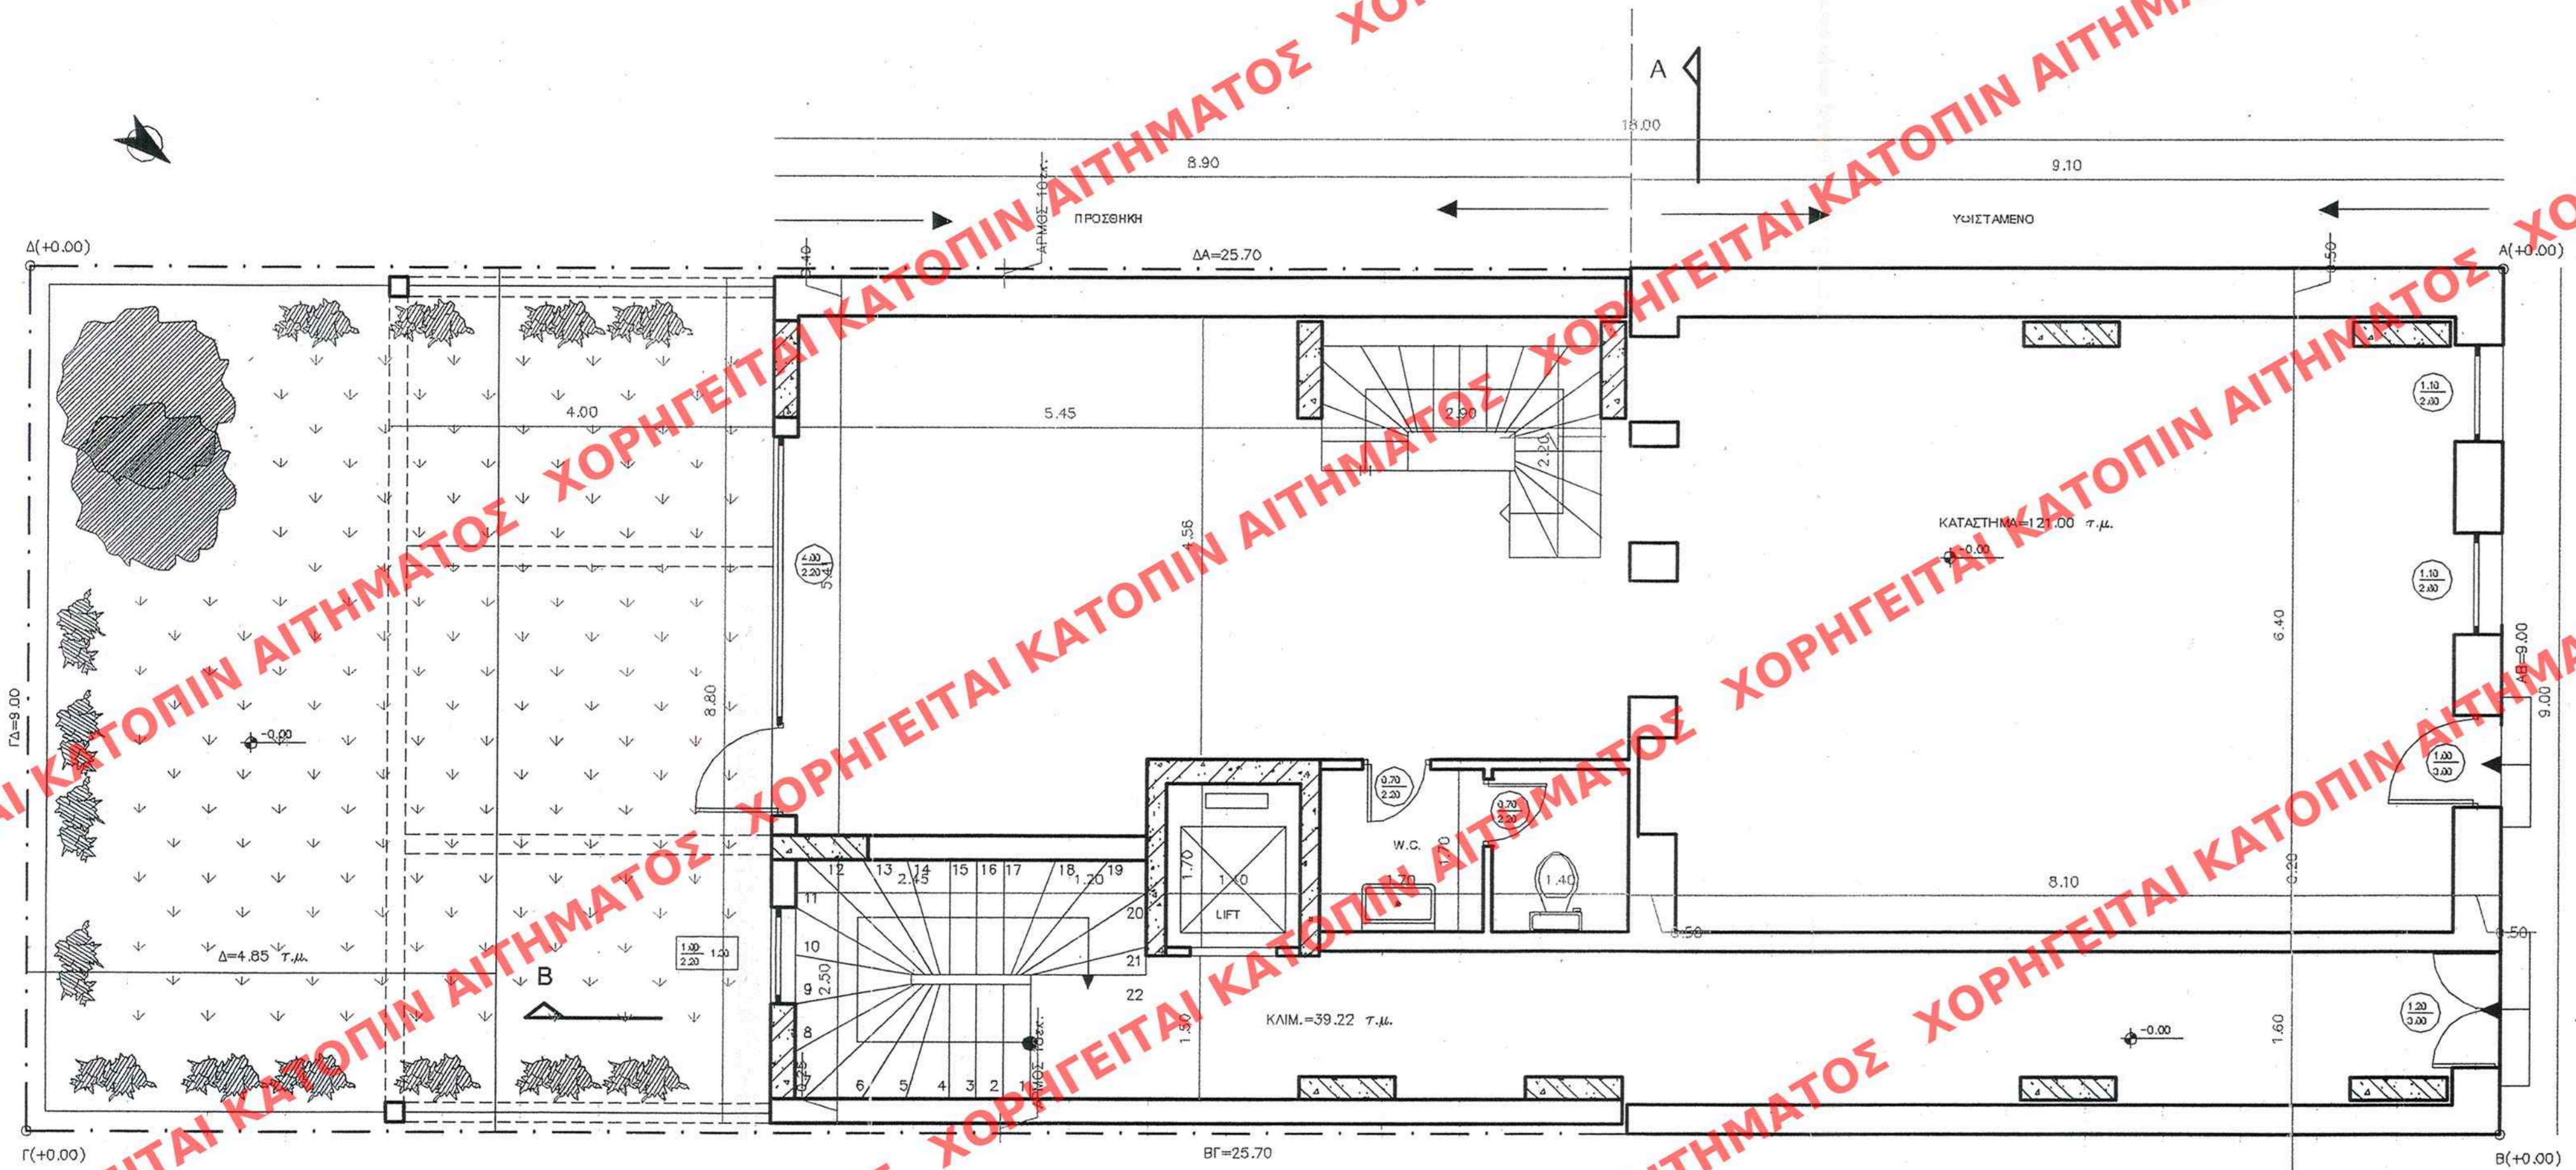

585/08