ΕΔΗΜΟΣΙΕΥΘΗ ΕΙΣ ΤΟ ΥΠ' ΑΡΙΘΜ. .....585..... ΦΥΛΛΟ ΤΟΥ .....ΑΑΠ..... ΤΕΥΧΟΥΣ ΤΗΣ ΕΦΗΜΕΡΙΔΑΣ ΤΗΣ ΚΥΒΕΡΝΗΣΕΩΣ ΤΗΣ 23. Δεκεμβρίου 2008

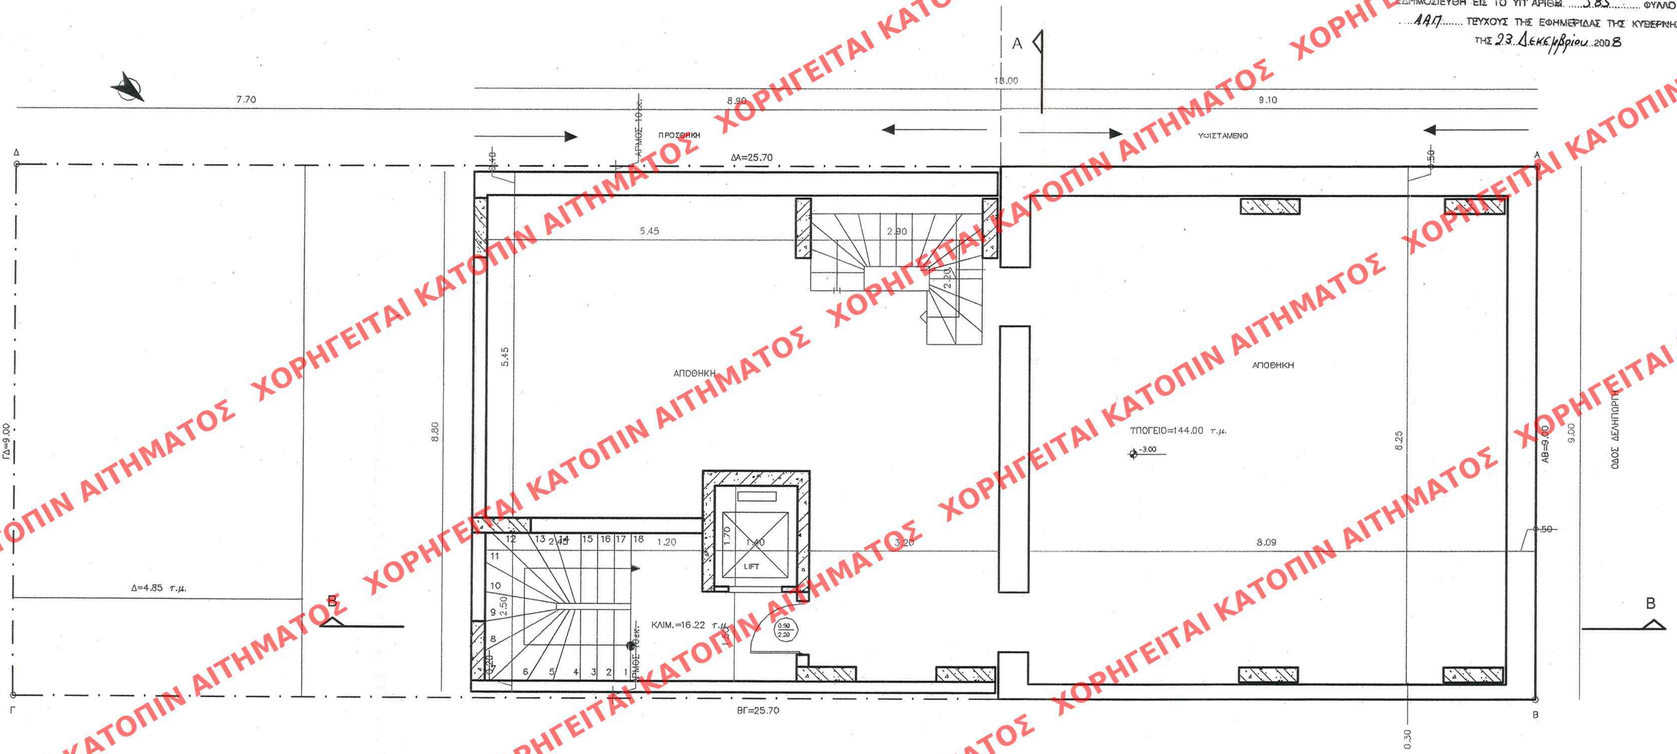

585/08

ΥΠΟΥΡΓΕΙΟ ΠΕΡΙΒΑΛΛΟΝΤΟΣ ΧΩΡΟΤΑΞΙΑΣ & ΔΗΜΟΣΙΩΝ ΕΡΓΩΝ

ΔΙΕΥΘΥΝΣΗ ΠΟΛΕΟΔΟΜΙΚΟΥ ΣΧΕΔΙΑΣΜΟΥ ΤΜΗΜΑ ΠΑΡΑΔΟΣΙΑΚΩΝ ΟΙΚΙΣΜΩΝ

ΘΕΣΗ: ΔΕΛΗΓΙΩΡΓΗ 31- ΔΗΜΟΣ ΑΘΗΝΑΣ- Ο.Τ.28/64

ΘΕΜΑ: ΚΑΤΟΨΗ ΥΠΟΓΕΙΟΥ

ΙΔΙΟΚΤΗΣΙΑ : ΜΑΛΛΙΑΡΗΣ ΓΕΩΡΓΙΟΣ

ΕΡΓΟ: **Καθορισμός συμπληρωματικών όρων και περιορισμών δόμησης του διατηρητέου κτιρίου που βρίσκεται στην περιοχή του Μεταξουργείου του Δήμου Αθήνας, επί της οδού Δεληγιώργη 31 για το οποίο έχει εκδοθεί η υπ' αρ. 98898/7762/12.12.1994 Υπουργική Απόφαση (ΦΕΚ 1364 Δ'/ 94), φερομένου ως ιδιοκτησία κ. Γεωργίου Μάλλιαρη**

ΥΠΟΥΡΓΕΙΟ ΠΕΡΙΒΑΛΛΟΝΤΟΣ ΧΩΡΟΤΑΞΙΑΣ & ΔΗΜ. ΕΡΓΩΝ
ΕΚΔΟΘΕΙΣΑ ΥΠ' ΑΡΙΘΜ. Γ 51822/08 ΑΠΟΦΑΣΗ
Καθορισμού ειδικών όρων και περιορισμών δόμησης στο κτίριο που βρίσκεται επί της οδού Δεληγιώργη 31 στην περιοχή "Μεταξουργείο" του εγκεκριμένου ρυμοτ. σχ. Αθηνών
ΑΘΗΝΑ 2 Δεκεμβρίου 2008
Δ/ΝΤΗΣ
Ι. ΓΙΑΜΜΑΚΟΠΟΥΛΟΣ

Αρ. Φακ. 237/08
σχ. 9

ΑΡΙΘ. ΣΧΕΔΙΟΥ Γενικός ..... Ειδικός .....
ΕΡΜΑΡΙΟΝ Θυρίς ..... Φακ. .....
ΕΓΓΡΑΦΩΝ Αριθ. Πρωτ. ..... Θυρίς ..... Φακ. .....

ΚΛ: 1/50

ΧΟΡΗΓΕΙΤΑΙ ΚΑΤΟΠΙΝ ΑΙΤΗΜΑΤΟΣ