

ΕΛΛΗΝΙΚΗ ΔΗΜΟΚΡΑΤΙΑ  
ΥΠΟΥΡΓΕΙΟ ΠΕΡΙΒΑΛΛΟΝΤΟΣ  
ΧΩΡΟΤΑΞΙΑΣ & ΔΗΜΟΣΙΩΝ ΕΡΓΩΝ  
ΔΙΕΥΘΥΝΣΗ ΠΟΛΥΤΕΧΝΙΚΟΥ ΣΧΕΔΙΑΣΜΟΥ ΤΜΗΜΑ  
ΠΑΡΑΔΟΣΙΑΚΩΝ ΟΙΚΙΣΜΩΝ

ΘΕΣΗ: ΔΕΛΗΓΙΩΡΤΗ 31 - ΔΗΜΟΣ ΑΘΗΝΑΣ - Ο.Τ.28/64

ΘΕΜΑ: ΤΟΜΕΣ  
ΛΟΚΙΤΗΣΙΑ : ΜΑΛΑΜΑΡΗΣ ΤΕΣΠΙΤΟΣ

Ε.Ρ.Ο.: Κατασκευή συμπληρωματικών ορόφων και παραρτημάτων βεράνδης του διατηρητέου κτιρίου που βρίσκεται στην περιοχή του Μεταβιοτικού του Δήμου Αθήνας, επί της οδού Δεληγιώρτη 31 για το οποίο έχει εκδοθεί η υπ. αρ. 38838/7762/12.1994 Υποσυγκριτική Απόφαση (ΦΕΚ 1384 Δ/ 94), φοροαποφυγής κ. Γεωργίου Μάλαμαρη

ΥΠΟΥΡΓΕΙΟ  
ΠΕΡΙΒΑΛΛΟΝΤΟΣ ΧΩΡΟΤΑΞΙΑΣ & ΔΗΜ. ΕΡΓΩΝ  
ΣΥΝΔΕΣΕΙΣ ΤΗΝ ΥΠ. ΑΡΧΗΜ. Γ. 51822/08 ΑΠΟΦΑΣΗ  
ΠΕΡΙ Κατασκευής επιπλέον ορόφων και βεράνδης  
ορισμένης έκτασης στο κτίριο που βρίσκεται  
στην οδό Δεληγιώρτη 31 στην περιοχή  
Μεταβιοτικού του Γεωργίου Μάλαμαρη  
κ. Μάλαμαρη


ΑΘΗΝΑ 2 Δεκεμβρίου 2008  
Δ/ντης

Ι. Γαρυφαλιώτης

Αρ. Φακ. 337/08  
σ.χ. 9

ΚΑ: 1/50

Αρ. Έκδοσης: 585/08  
ΕΠΙΧΕΙΡΗΣΙΑΚΟ ΠΡΟΓΡΑΜΜΑ  
ΕΠΙΧΕΙΡΗΣΙΑΚΟ ΠΡΟΓΡΑΜΜΑ  
ΕΠΙΧΕΙΡΗΣΙΑΚΟ ΠΡΟΓΡΑΜΜΑ

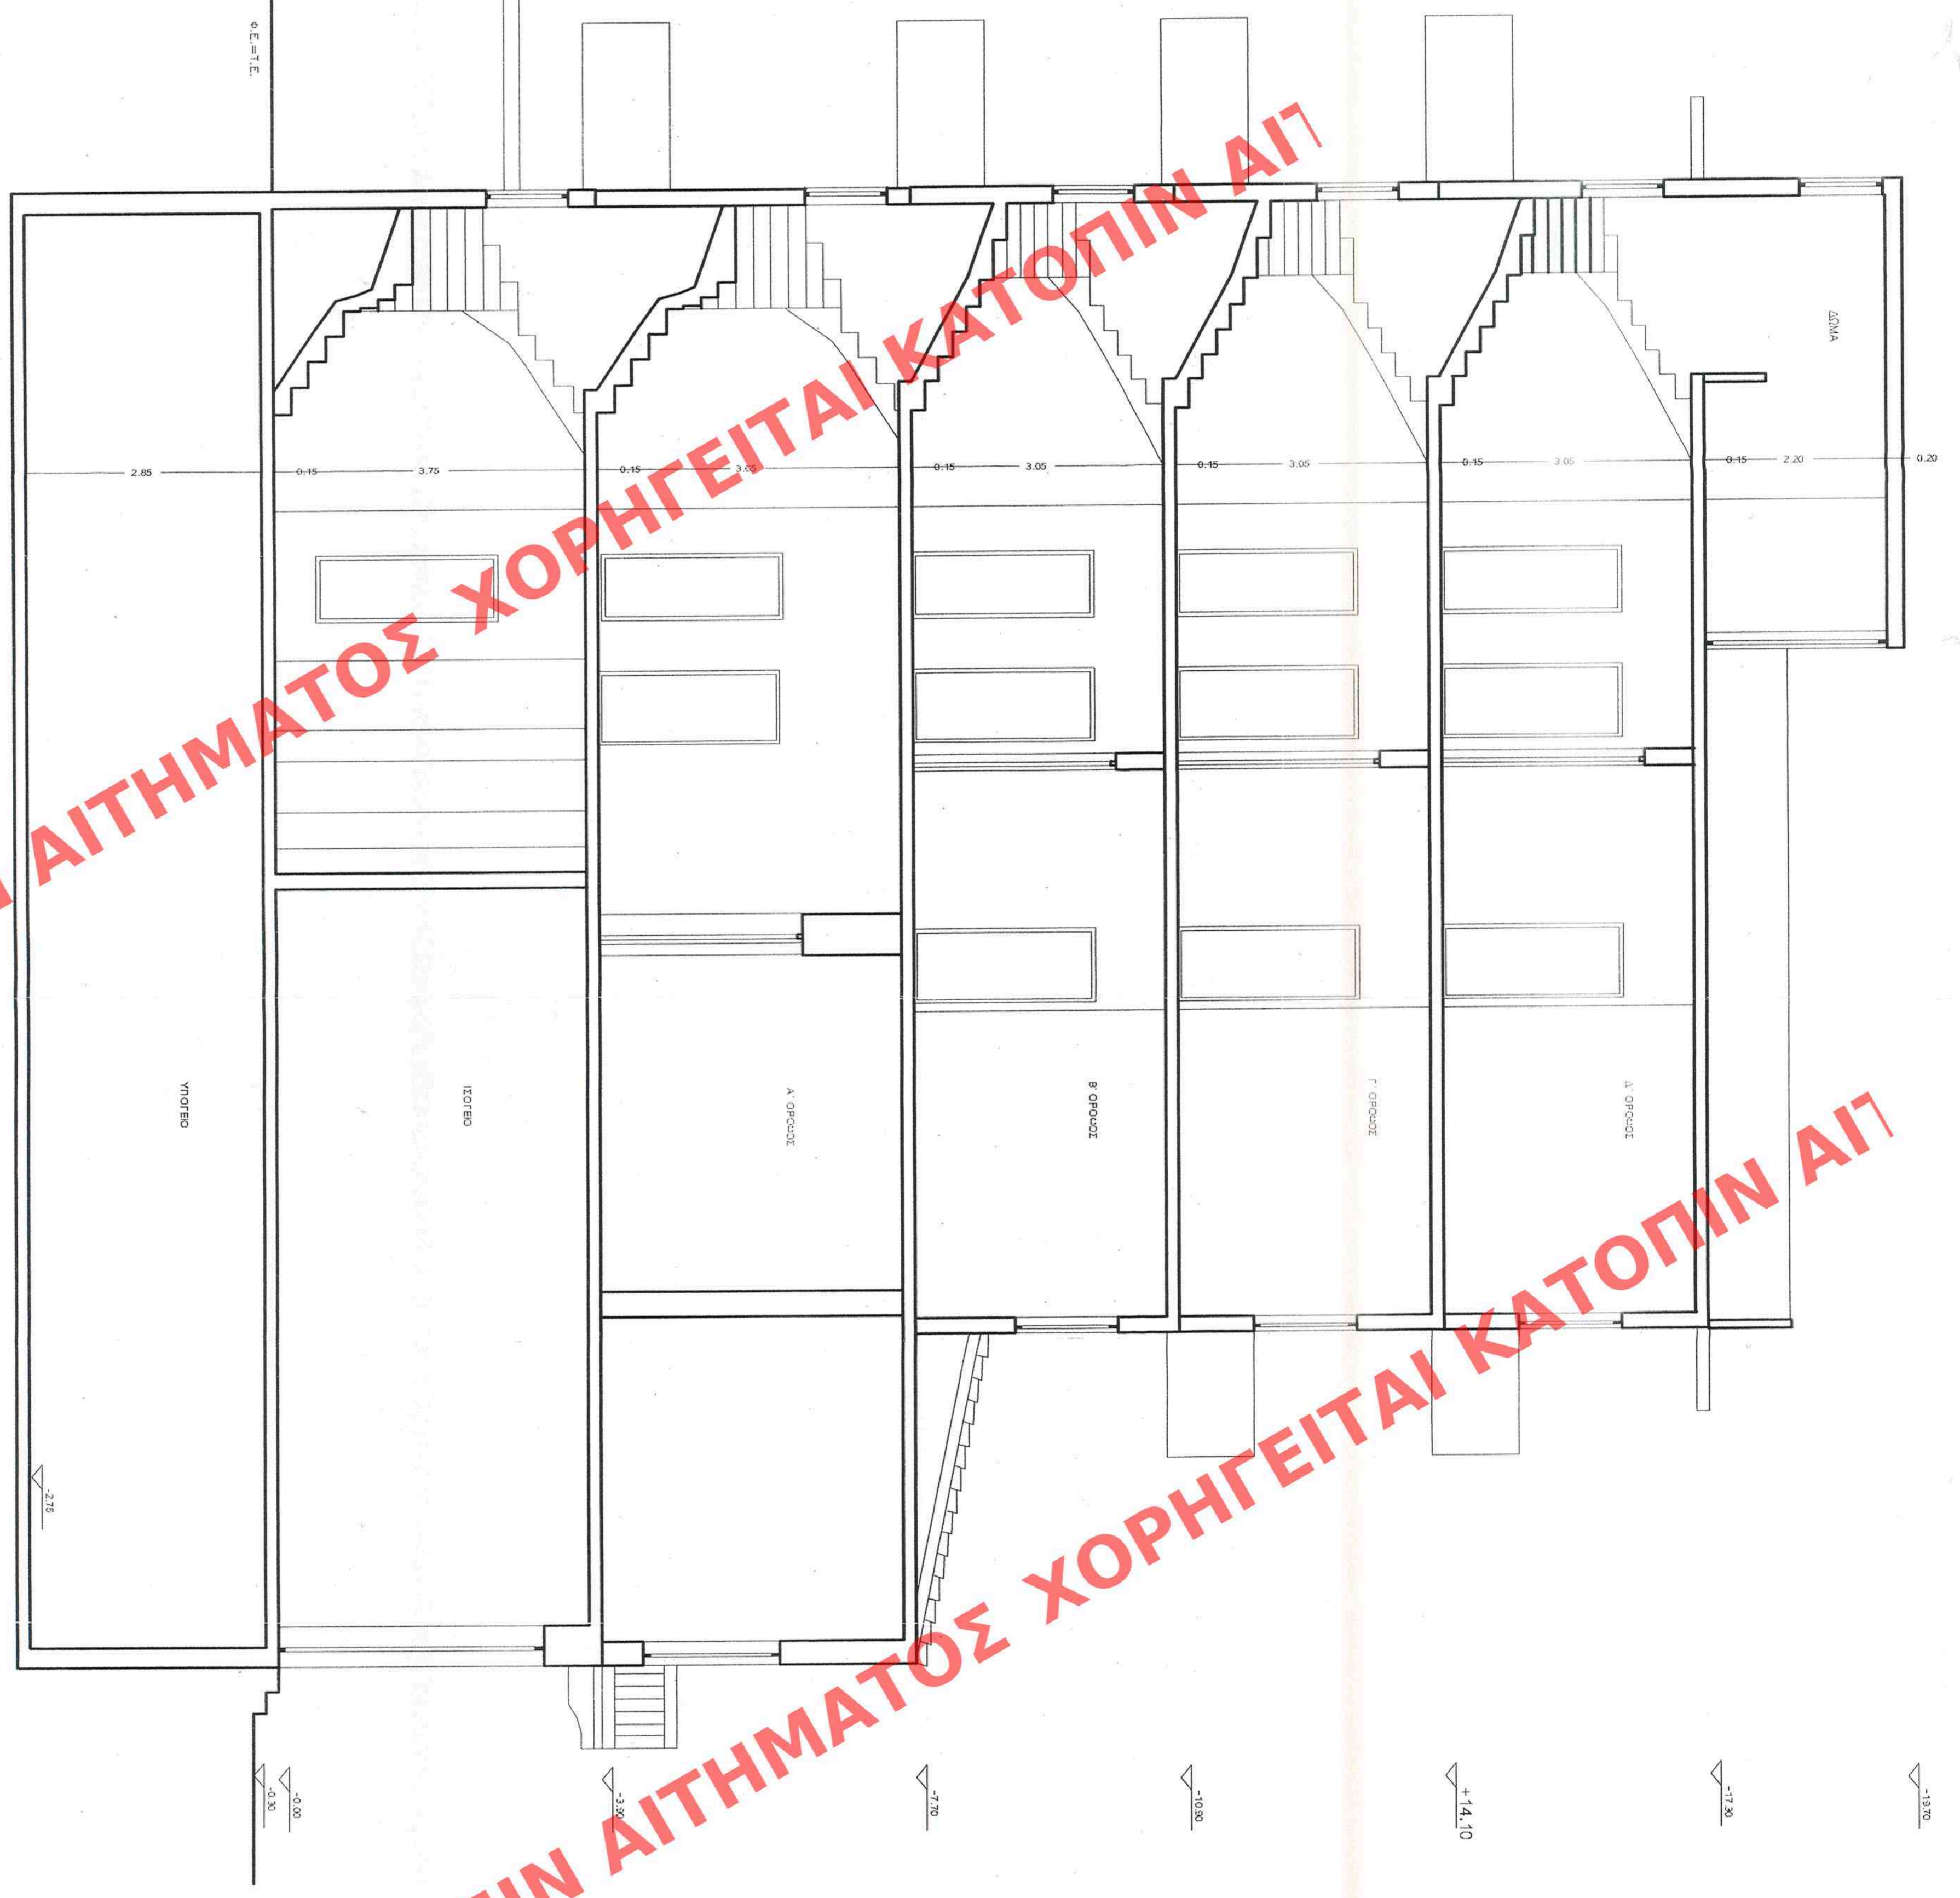

585/08  
ΧΩΡΗΓΕΙΤΑΙ

ΧΩΡΗΓΕΙΤΑΙ ΑΙΤΗΜΑΤΟΣ ΧΩΡΗΓΕΙΤΑΙ ΚΑΤΟΠΙΝ ΑΙΤ

ΧΩΡΗΓΕΙΤΑΙ ΑΙΤΗΜΑΤΟΣ ΧΩΡΗΓΕΙΤΑΙ ΚΑΤΟΠΙΝ ΑΙΤ