


ΥΛΙΚΑ ΟΥΡΕΩΝ

- 1. ΚΟΥΦΩΜΑΤΑ ΕΥΛΙΝΑ ΧΡΩΜΑ ΠΡΑΣΙΝΟ
 - 2. ΚΕΡΑΜΙΔΙ ΡΩΜΑΪΚΟ ΧΡΩΜΑ ΚΟΚΚΙΝΟ
 - 3. ΛΙΘΟΔΟΜΗ
 - 4. ΣΟΒΑΣ ΠΛΗΤΗΣ ΧΡΩΜΑΛΕΥΚΟ
- ΟΤΟΥ ΚΑΤΚΕΔΑ ΣΙΔΗΡΑ ΧΡΩΜΑ ΠΡΑΣΙΝΟ

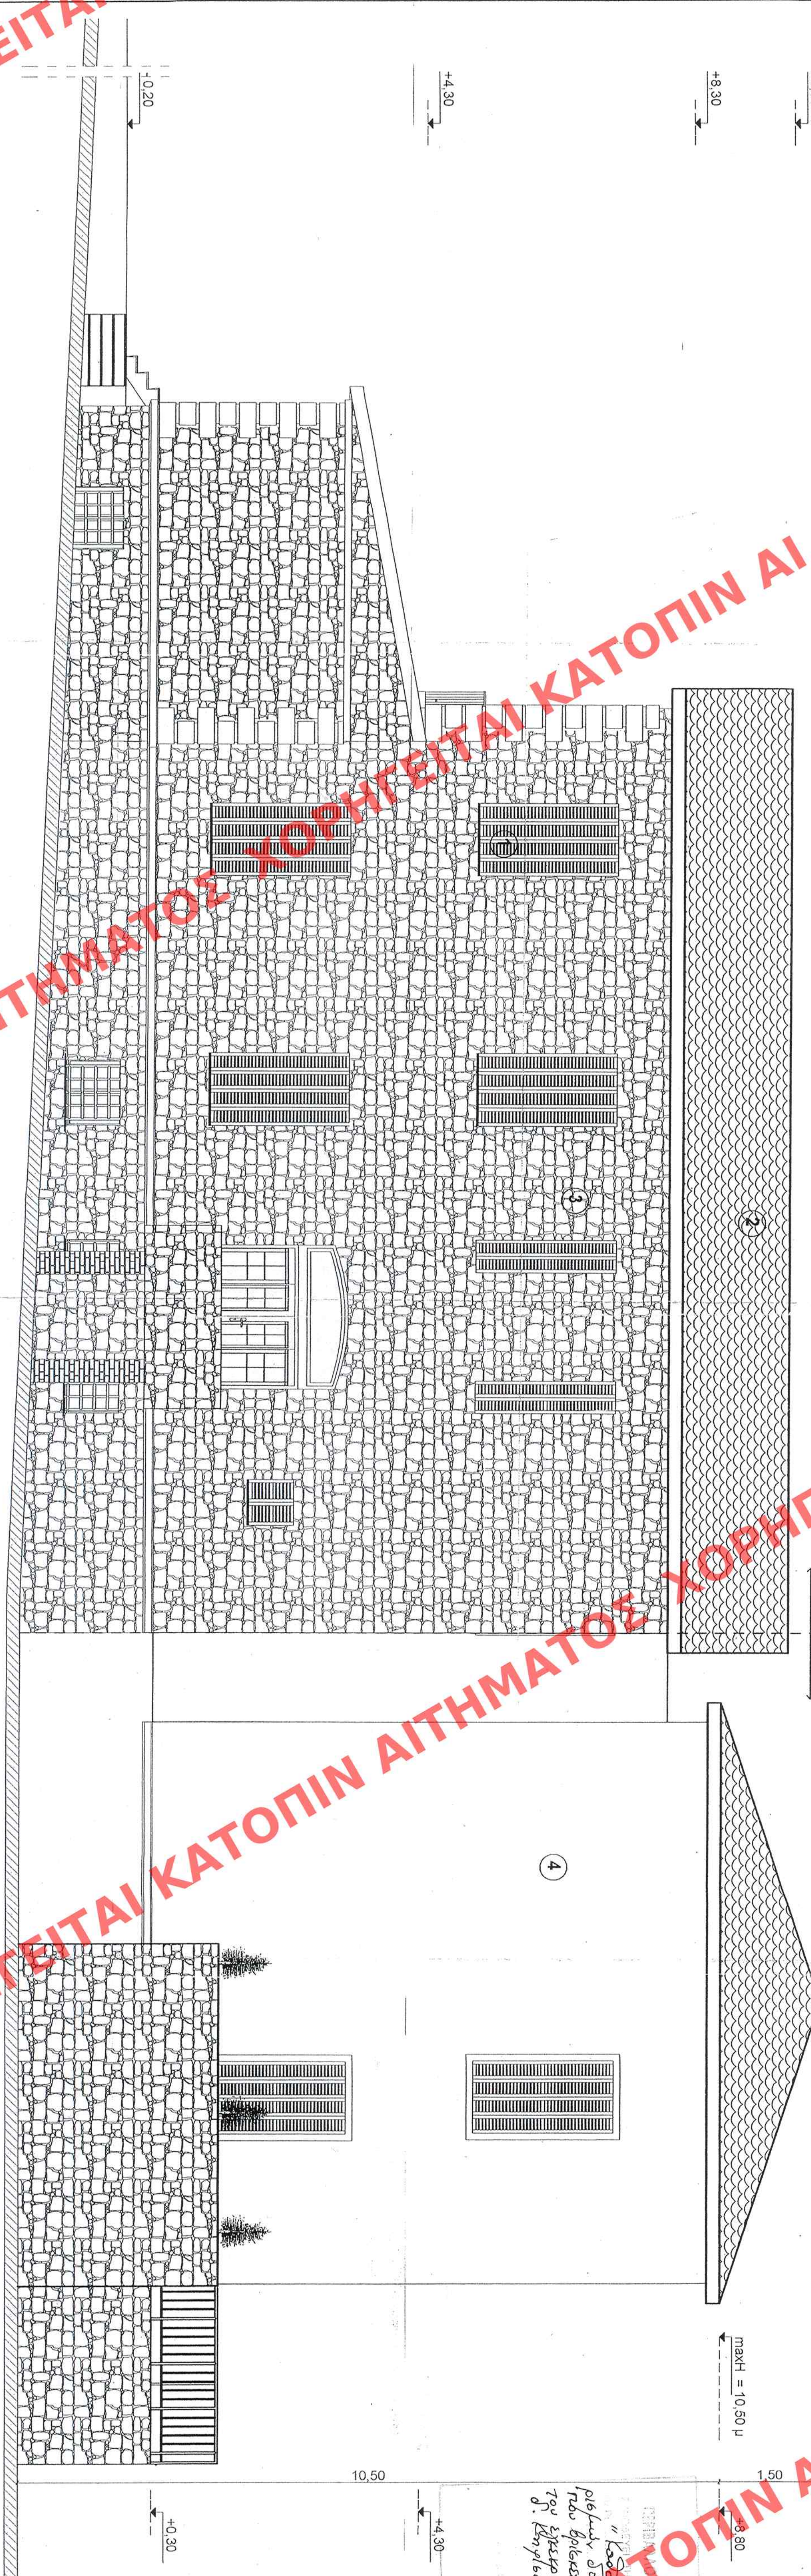

ΒΟΡΕΙΑ ΟΥΗ

ΥΠΟΥΡΓΕΙΟ
ΠΕΡΙΒΑΛΛΟΝΤΟΣ
ΧΩΡΟΤΑΞΙΑΣ
ΚΑΙ ΔΗΜ. ΕΡΓΩΝ

ΥΠΟΥΡΓΕΙΟ
ΠΕΡΙΒΑΛΛΟΝΤΟΣ
ΧΩΡΟΤΑΞΙΑΣ
ΚΑΙ ΔΗΜ. ΕΡΓΩΝ

Δ/ΝΣΗ ΠΟΛΕΩΔ. ΣΧΕΔΙΑΣΜΟΥ
ΤΕΧΝΙΚΑ ΠΑΡΑΔΟΣ. ΟΙΚΙΣΜΩΝ

ΘΕΣΗ: ΕΣΤΗΕΡΟΥ 15
ΚΗΦΙΣΙΑ

ΘΕΜΑ: ΕΙΔΙΚΗ ΠΡΩΜΙΣΗ
ΣΕ ΔΙΑΤΗΡΗΤΕΟ ΚΤΙΡΙΟ
ΙΔΙΟΥ ΜΑΡΟΥΣΣΩΣ
ΔΗΜΟΤΟΥΝΟΥ

ΒΟΡΕΙΑ ΟΥΗ

ΚΑΙΜΑΧΑ 11.50

ΑΡΘΡΟ ΣΥΝΑΝΤ.	ΕΙΣΑΓ.	ΦΩΤ.
ΕΡΜΑΡΙΟΝ ΟΥΡΕΩΝ	ΕΙΣΑΓ.	ΦΩΤ.
ΕΙΣΑΓ.	ΕΙΣΑΓ.	ΦΩΤ.

Αρ. 244/08
6/12

1. Διευθυντής

9 Δεκεμβρίου 2008

ΑΑΤ

9.5 Δεκεμβρίου 2008

589

maxH + στέγη (1.50 μ) = 12.80 μ

maxH = 10.50 μ

+8.80

+4.30

+0.30