

ΥΠΟΛΟΓΙΣΜΟΙ:

(7.50x4.15)x10% < 1.10x2.10x2 + 1.10x2.90
3.11 < 7.81

Ο φωτισμός είναι μεγαλύτερος του 10% και αρκεί, άρα
ορεί και ο αερισμός, διότι πρέπει να είναι μεγαλύτερος του 5%

ΚΑΤΟΨΗ Α' ΟΡΟΦΟΥ ΚΑ. 1/50

Ευβ. Α' ΟΡΟΦΟΥ(ΥΠΑΡΧΟΝ)=122.35 μ²
Υψος Α' ΟΡΟΦΟΥ(ΥΠΑΡΧΟΝ)=4.00 μ
Όγκος Α' ΟΡΟΦΟΥ(ΥΠΑΡΧΟΝ)=489.40 μ³
Ευβ. Α' ΟΡΟΦΟΥ(ΠΡΟΣΘΗΚΗ)=103.00 μ²
Υψος Α' ΟΡΟΦΟΥ(ΠΡΟΣΘΗΚΗ)=4.50 μ
Όγκος Α' ΟΡΟΦΟΥ(ΠΡΟΣΘΗΚΗ)=463.50 μ³

589
28 Δεκεμβρίου 2008

ΑΡΘ. ΣΥΜΒΟΥ ΕΛΛΑΔΟΣ
ΕΡΕΜΑΡΙΟΥ ΕΛΛΗΝΙΚΗ ΔΟΜΗ
ΕΓΓΡΑΦΟΝ ΑΡΘ. ΠΡΩΤ.
ΕΠΩΝΥΜΟ: ΟΝΟΜΑΤΟΝΟΜΟ: ΟΝΟΜΑΤΟΝΟΜΟ:

Αρ. Φ. 244
Ελ. 12

3 Δεκεμβρίου 2008
L. Καραγιάννης

ΚΑΤΟΨΗ Α' ΟΡΟΦΟΥ
"Καταρτίσεων ειδίκευσης για την προώθηση
δράσεων στο διαστητικό χώρο του δήμου
του υπ' αριθ. 244/Ελ. 12 του 2008
Αρ. Φ. 244/Ελ. 12 του 2008
Αρ. Φ. 244/Ελ. 12 του 2008"


ΥΠΟΥΡΓΕΙΟ
ΠΕΡΙΒΑΛΛΟΝΤΟΣ
ΧΩΡΟΤΑΞΙΑΣ
ΚΑΙ ΔΗΜ. ΕΡΓΩΝ

Α/ΝΤΗ ΠΟΛΕΩΔ. ΣΧΕΔΙΑΣΜΟΥ
ΤΜΗΜΑ ΠΑΡΑΔΟΣ. ΟΙΚΙΣΜΟΥ

ΘΕΣΗ: ΕΞΤΕΡΟΥ 15
ΚΑΡΔΙΣΙΑ

ΘΕΣΗ: ΕΙΔΙΚΗ ΡΥΘΜΙΣΗ
ΣΕ ΔΙΑΤΗΡΗΤΕΟ ΚΤΙΡΙΟ
ΙΔΙΩΚ. ΜΑΡΟΥΣΣΕΣ
ΔΗΜΟΤΟΥΔΟΥ

ΚΑΤΟΨΗ Α' ΟΡΟΦΟΥ

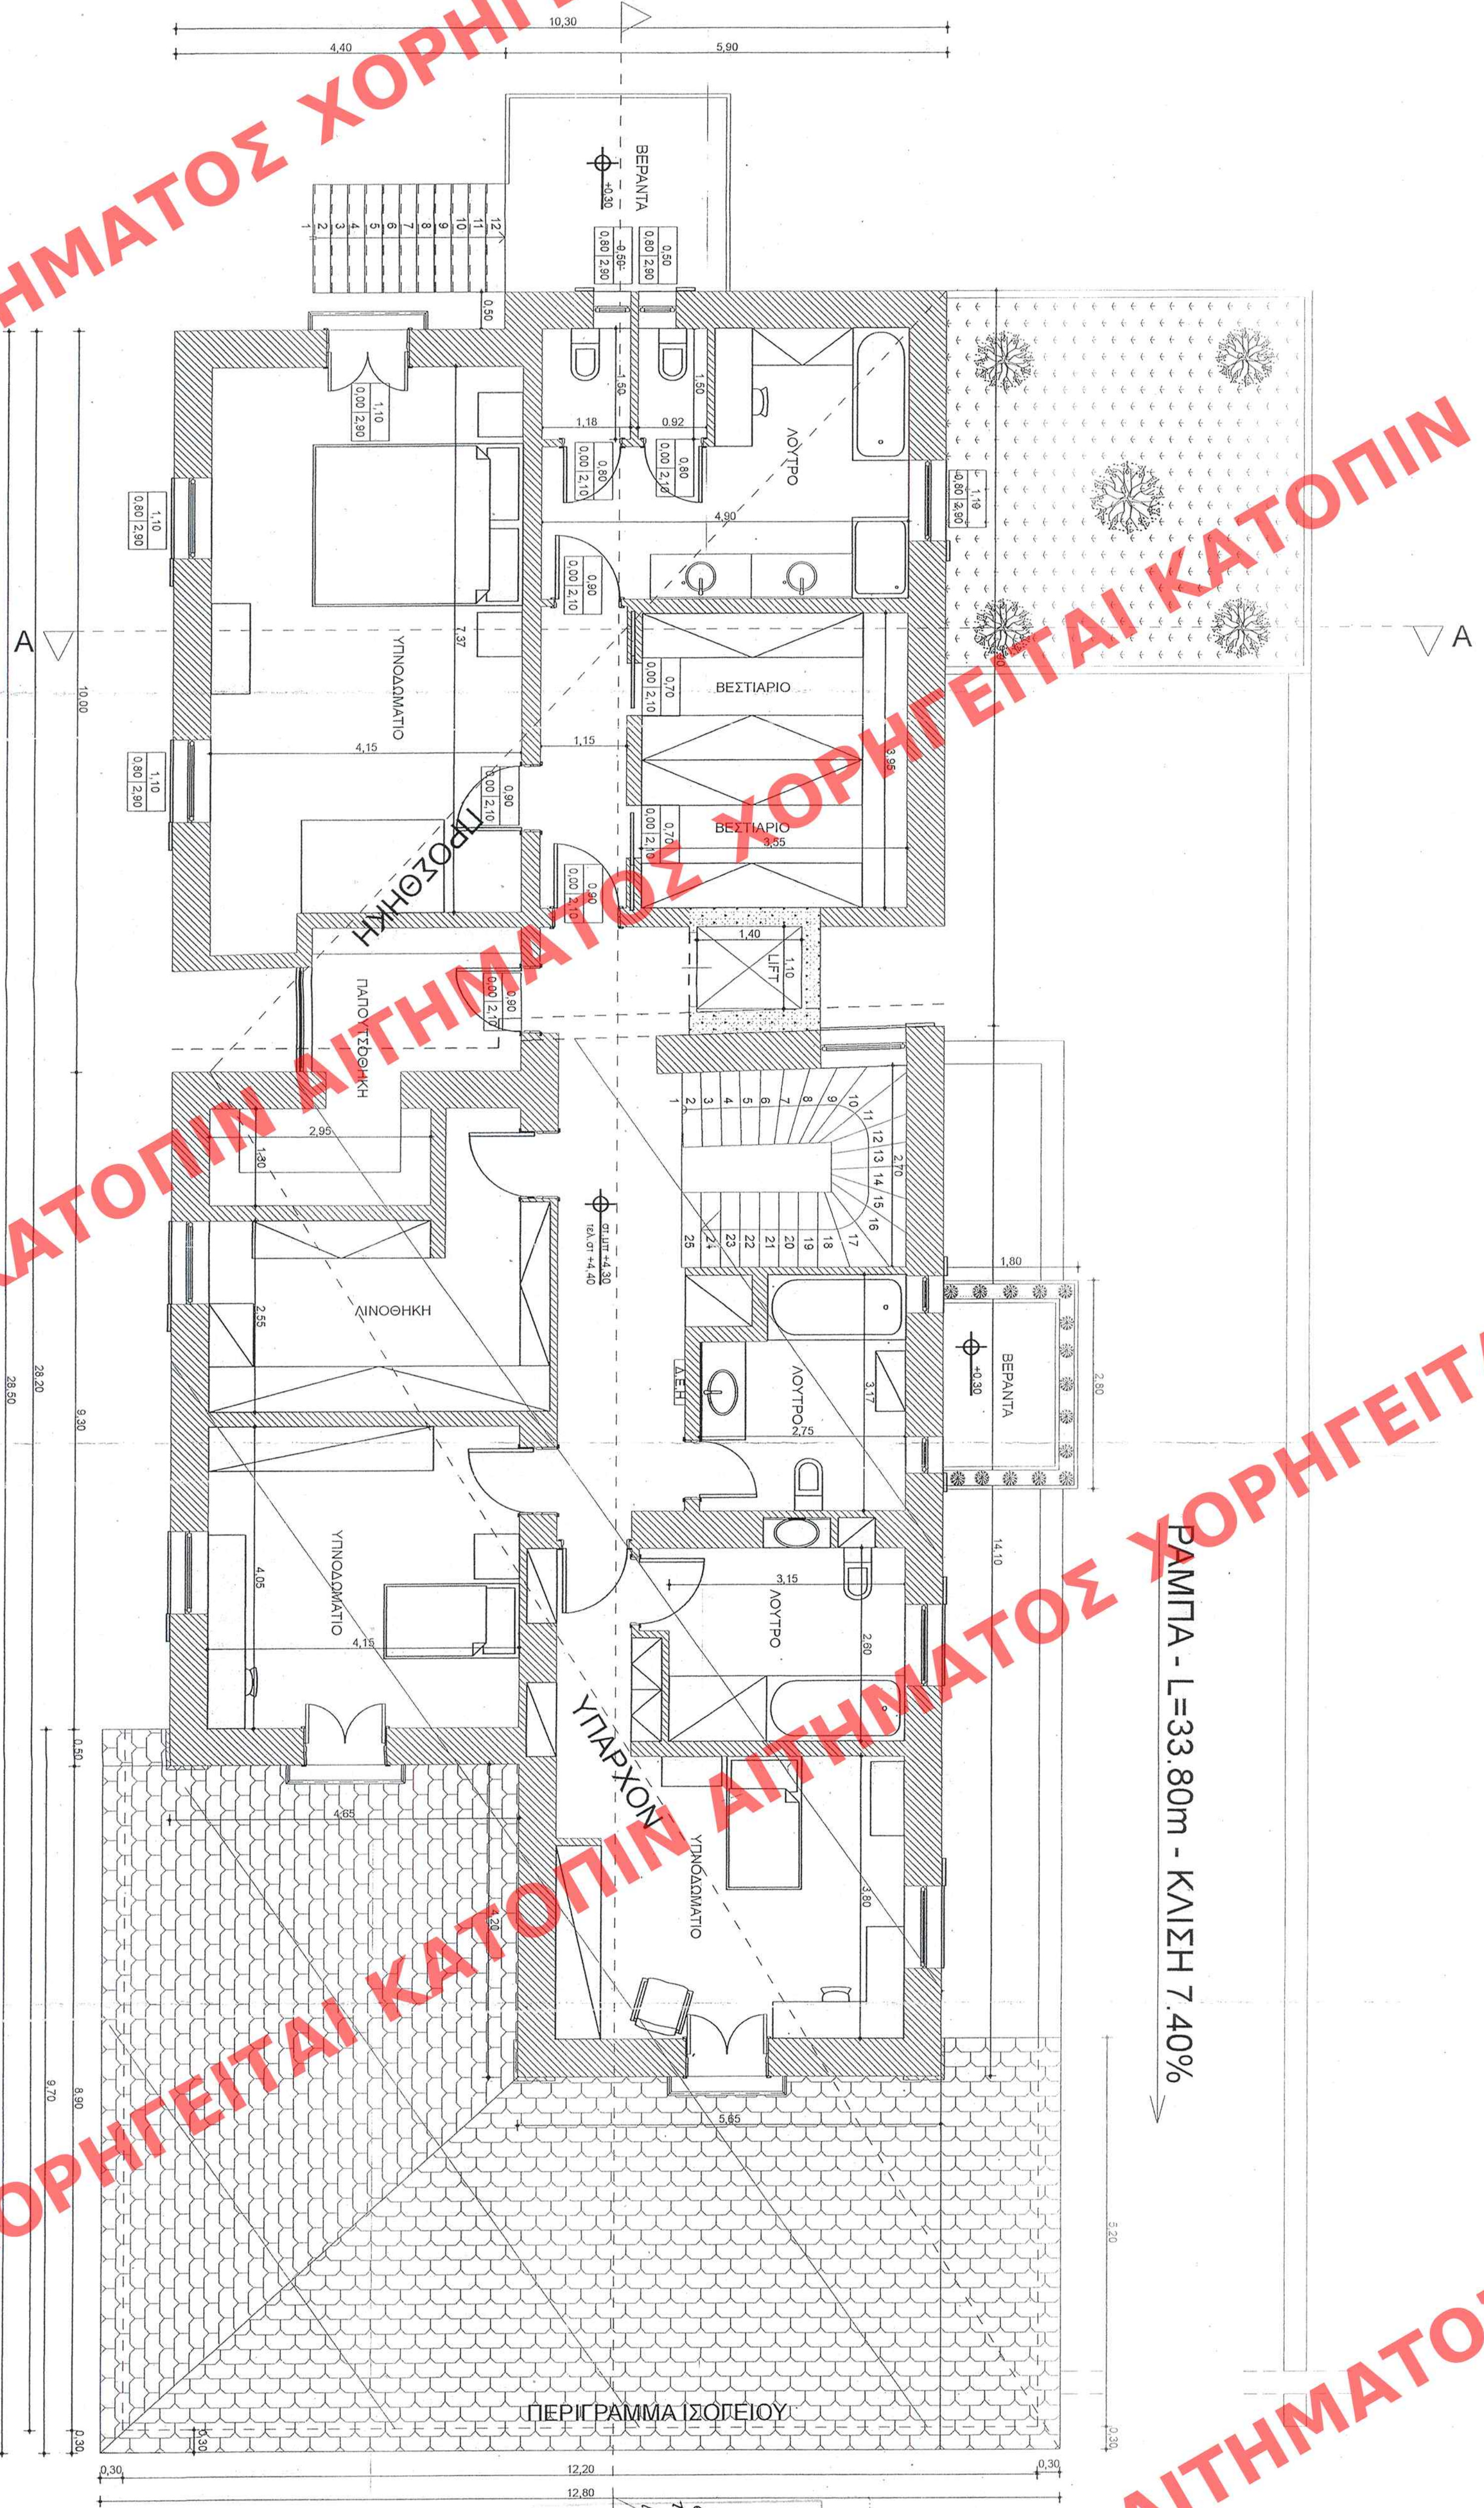

ΡΑΜΠΤΑ - L=33.80m - ΚΛΙΣΗ 7.40% →