589/08

ΧΟΡΗΓΕΙΤΑΙ ΚΑΤΟΠΙΝ ΑΙΤΗΜΑΤΟΣ ΑΓ

ΥΠΟΥΡΓΕΙΟ ... ΠΕΡΙΒΑΛΛΟΝΤΟΣ ... ΔΗΜ. ΕΡΓΩΝ

Γ. 53973/08
"Καθορισμός ειδικών όρων κ' περιορισμών δόμησης στο διατηρητέο κτίριο που βρίσκεται επί της οδού Εσπέρου 15 του εγκεκριμένου ρυμοτ. σχεδίου του δ. Κηφισιάς (ν. Αττικής)"

ΑΘΗΝΑ 3 Δεκεμβρίου 2008
Δ/ντής
Γ. Παναγόπουλος

Αρ.Φ. 241/08
Υ12

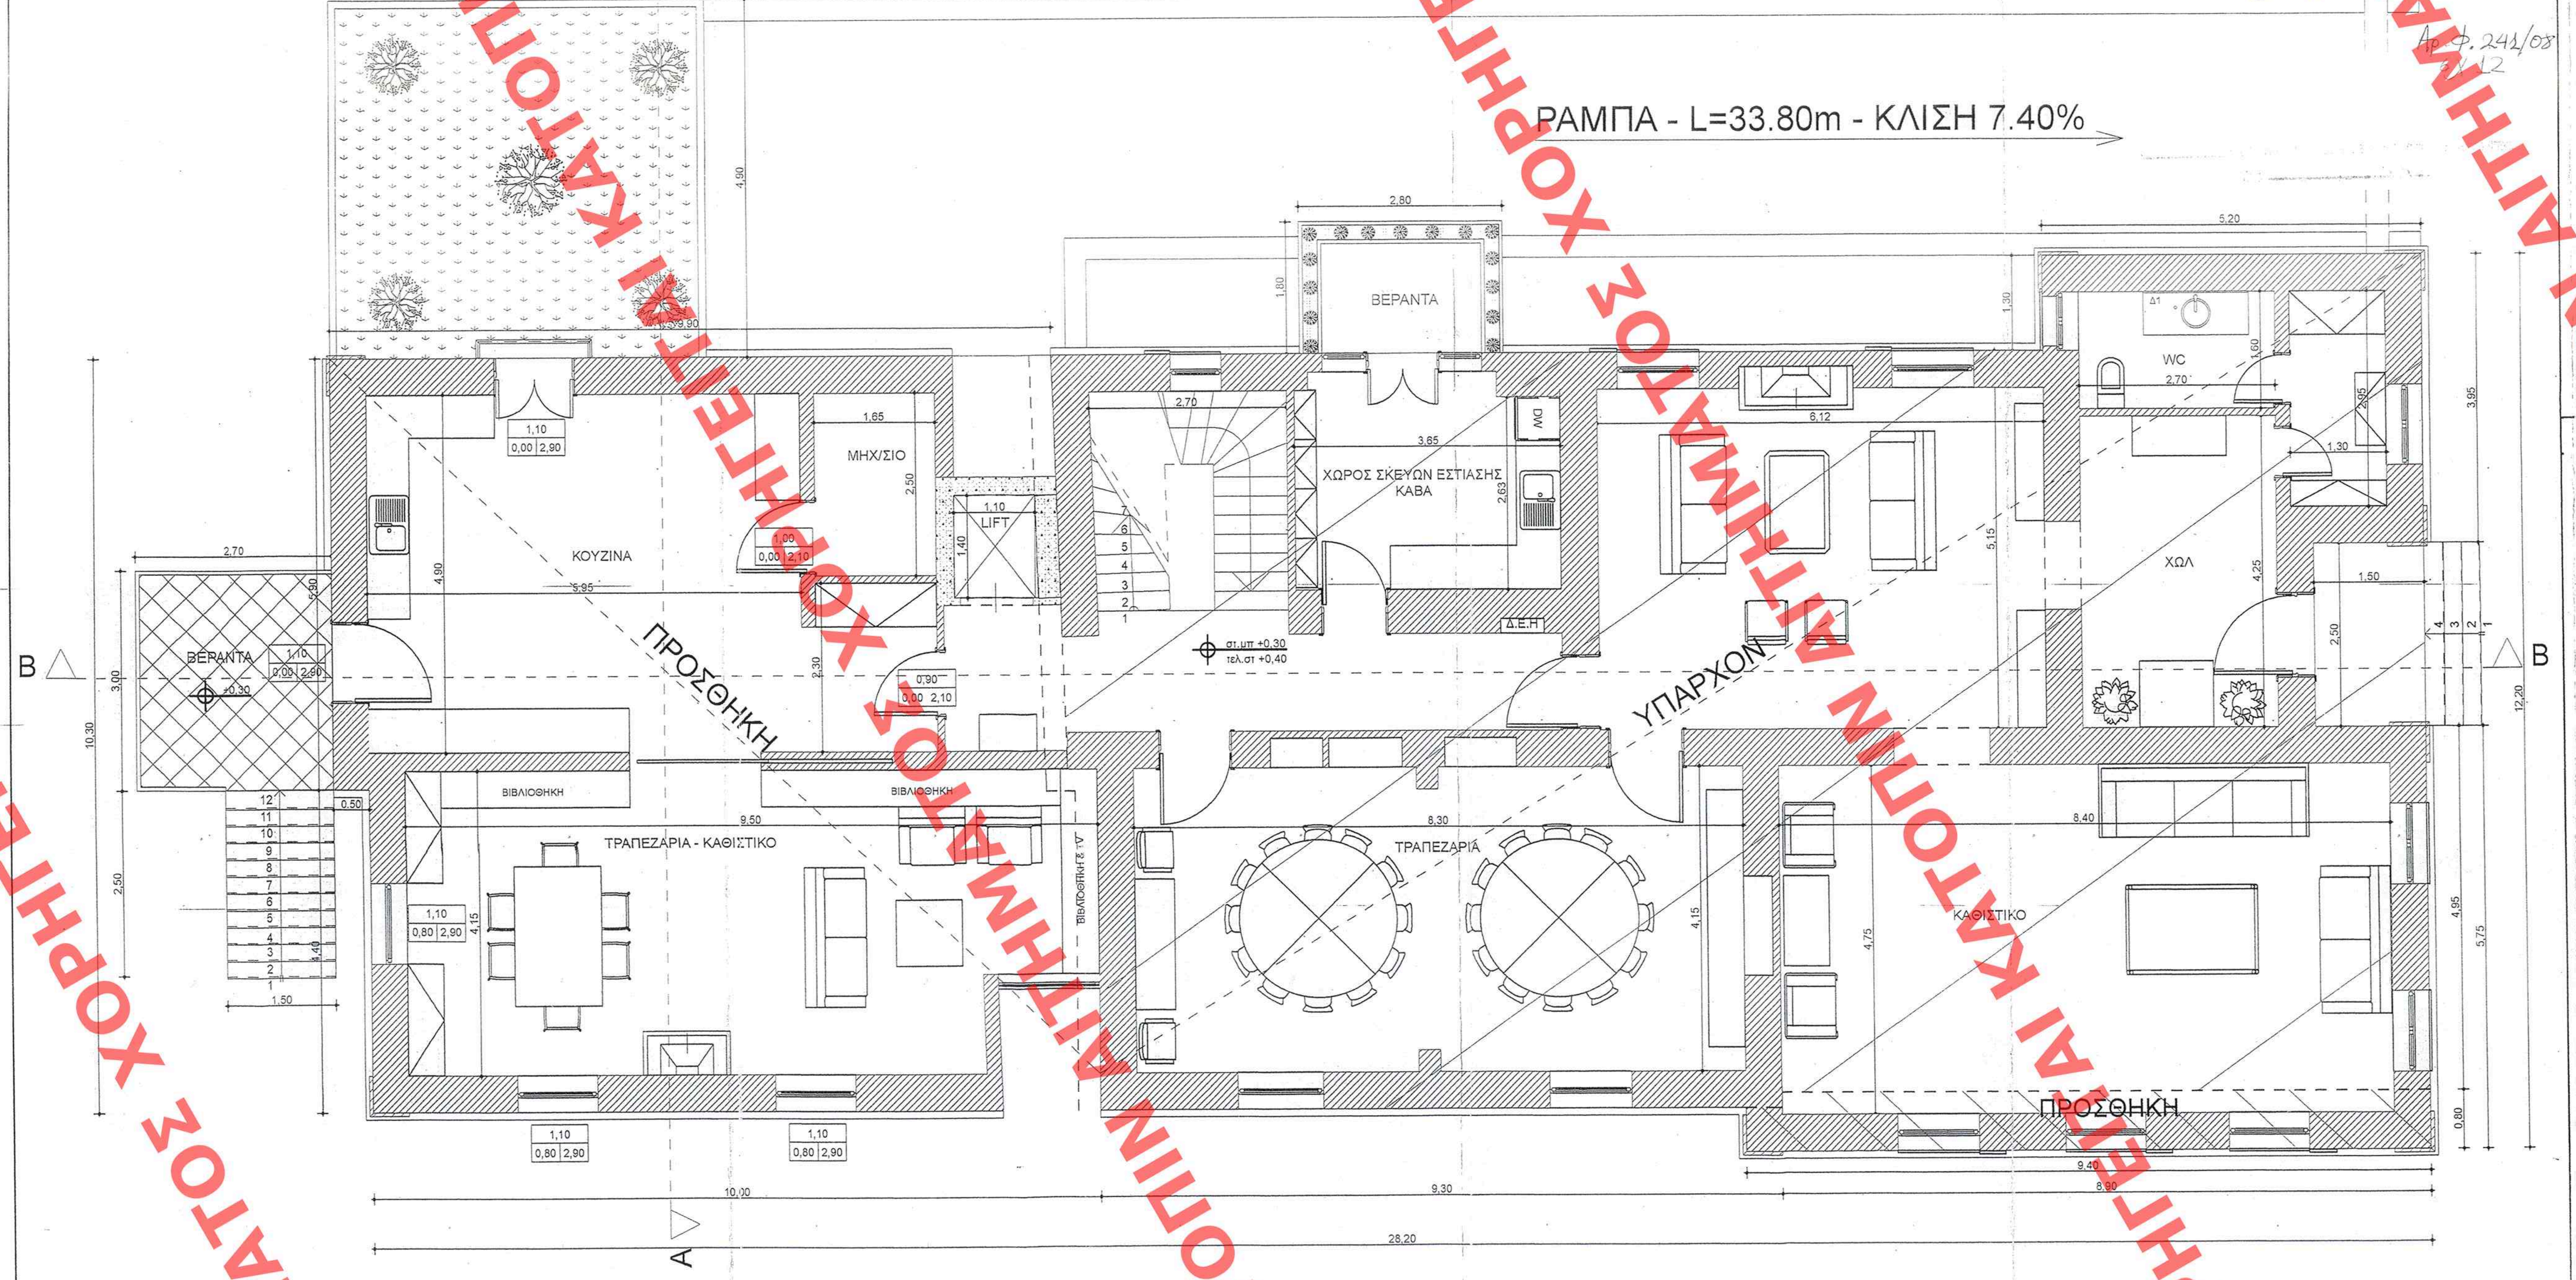

<u>Υπολογισμοί :</u>

(5.95x4.90)x10% < 1.10x2.90
2.92 < 3.19

(9.50x4.15)x10% < (1.10x2.90)x2+1.10x2.10
3.94 < 8.69

Ο φωτισμός είναι μεγαλύτερος του 10% και αρκεί,άρα αρκεί και ο αερισμός, διότι πρέπει να είναι μεγαλύτερος του 5%

<u>ΚΑΤΟΨΗ ΙΣΟΓΕΙΟΥ</u> ΚΛ 1/50

Εμβ. ΙΣΟΓΕΙΟΥ(ΥΠΑΡΧΟΝ)=200,31 $μ^2$
Υψος ΙΣΟΓΕΙΟΥ(ΥΠΑΡΧΟΝ)=4,00 μ
Όγκος ΙΣΟΓΕΙΟΥ(ΥΠΑΡΧΟΝ)=801,24 $μ^3$

Εμβ. ΙΣΟΓΕΙΟΥ(ΠΡΟΣΘΗΚΗ)=110,52 $μ^2$
Υψος ΙΣΟΓΕΙΟΥ(ΠΡΟΣΘΗΚΗ)=4,00 μ
Όγκος ΙΣΟΓΕΙΟΥ(ΠΡΟΣΘΗΚΗ)=442,08 $μ^3$

ΑΡΙΘ ΣΧΕΔΙΟΥ	Γενικός / Ειδικός
ΕΡΜΑΡΙΟΝ	Θυρίς ... Φακ.
ΕΓΓΡΑΦΩΝ	Αριθ. Πρωτ. / Θυρίς ... Φακ.

ΥΠΟΥΡΓΕΙΟ
ΠΕΡΙΒΑΛΛΟΝΤΟΣ
ΧΩΡΟΤΑΞΙΑΣ
ΚΑΙ ΔΗΜ. ΕΡΓΩΝ

Δ/ΝΣΗ ΠΟΛΕΟΔ. ΣΧΕΔΙΑΣΜΟΥ
ΤΜΗΜΑ ΠΑΡΑΔΟΣ. ΟΙΚΙΣΜΩΝ

ΘΕΣΗ: ΕΣΠΕΡΟΥ 15
ΚΗΦΙΣΙΑ

ΘΕΜΑ: ΕΙΔΙΚΗ ΡΥΘΜΙΣΗ ΣΕ ΔΙΑΤΗΡΗΤΕΟ ΚΤΙΡΙΟ ΙΔΙΟΚ. ΜΑΡΟΥΣΟΣ ΔΗΜΟΠΟΥΛΟΥ

ΚΑΤΟΨΗ ΙΣΟΓΕΙΟΥ

ΚΛΙΜΑΚΑ 1:50

589/08