


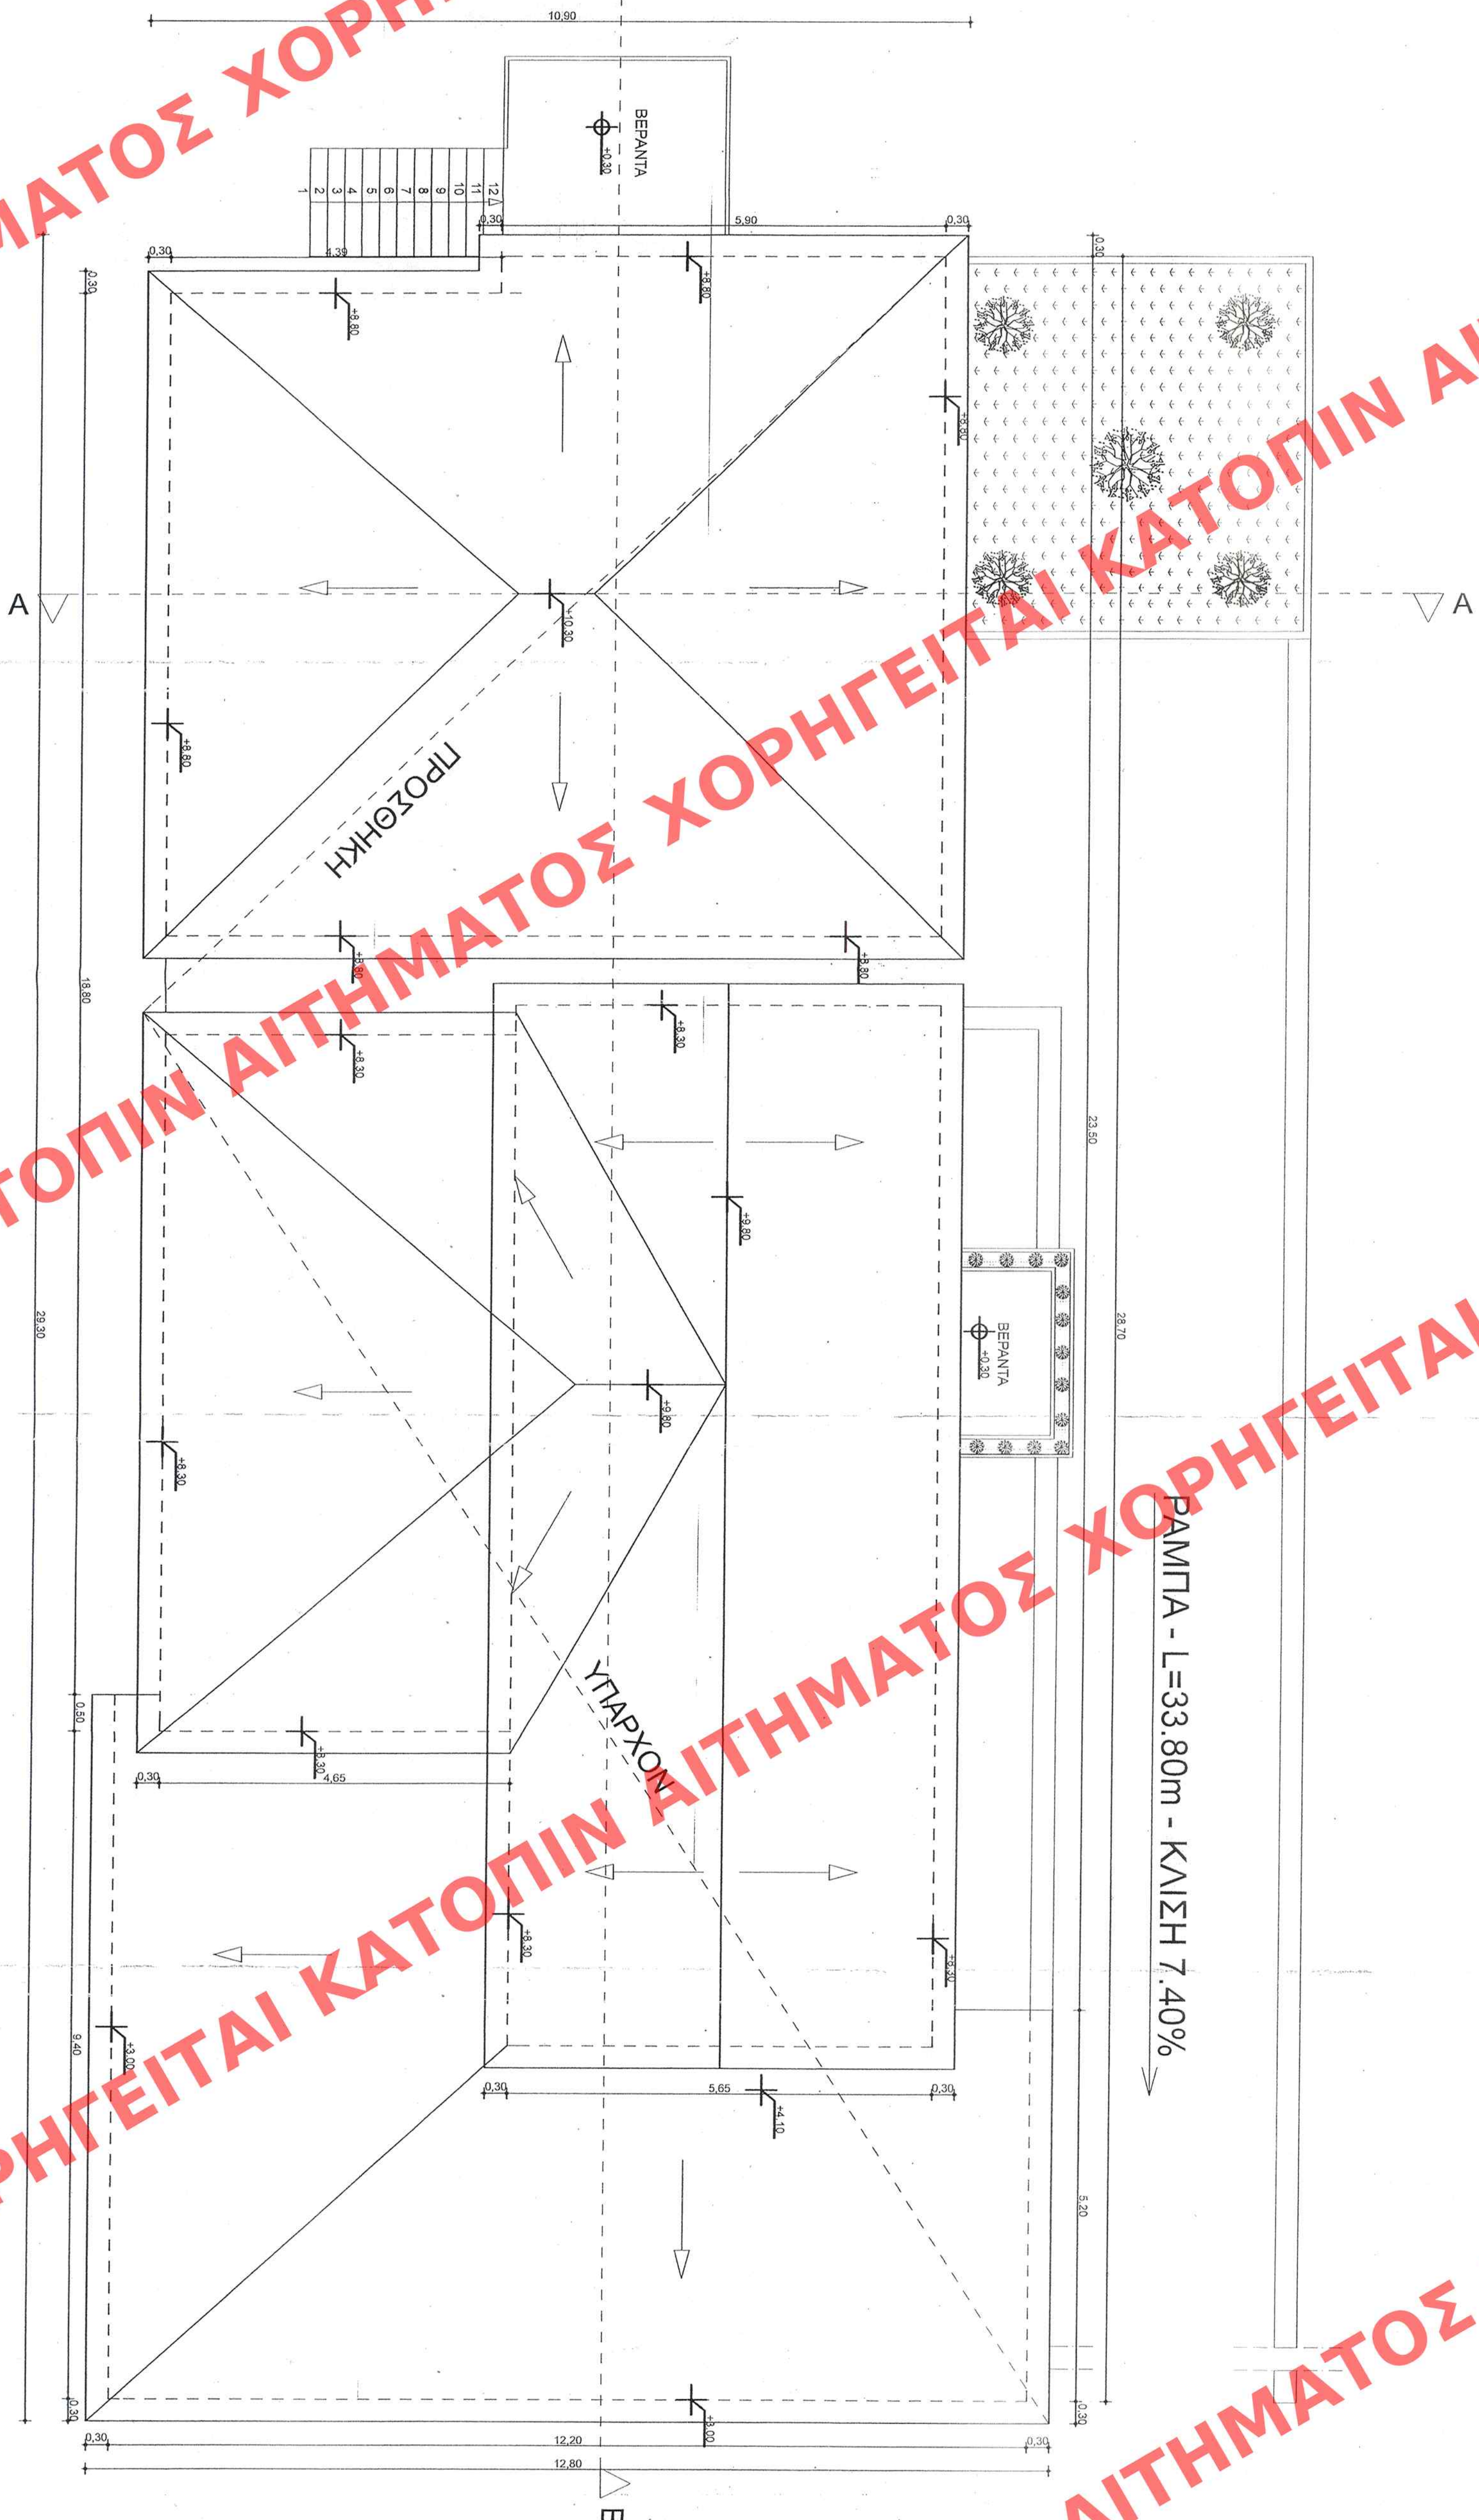

РАМПА - L=33.80m - КИΣΗ 7.40%

ΚΑΤΟΨΗ ΣΤΕΓΗΣ ΚΛ. 1/50

539388
 "Karpoglykos" sidhry opou s' impo-
 listhry dhlomnos sto dasygmno typhos
 tou ektastatos eni tou odou Enastou
 15 tou ektastatos pou-ty gylatou
 tou d. Karydas (v. Attika) ²

8 ~~Δεκέμβριος 2008~~

Αρ. Φ. 241/08
ΣΧ. 12

585

29 Δεκεμβρίου 2008

ΑΡΙΘ ΕΞΕΛΟΓΟΥ	ΕΠΙΧΡΟΣ
ΕΡΜΑΡΙΟΝ ΘΥΛΟΣ	ΕΙΔΙΚΟΣ
ΕΡΤΡΑΦΟΝ	ΑΙΘΙΟΝ
ΘΥΛΟΣ	ΘΥΛΟΣ

ΥΠΟΥΡΓΕΙΟ
ΠΕΡΙΒΑΛΛΟΝΤΟΣ
ΧΩΡΟΤΑΞΙΑΣ
ΚΑΙ ΔΗΜ. ΕΡΓΩΝ

Α/ΝΗΗ : ΠΟΛΕΟΔ. ΣΧΕΔΙΑΣΜΟΥ
ΤΗΝΗΑ, ΠΑΡΑΔΟΣ. ΟΙΚΙΣΜΟΝ

061H: ESTERPOY 15
KHPD151A

ΘΕΜΑ: ΕΙΔΙΚΗ ΡΥΘΜΙΣΗ
ΣΕ ΔΙΑΤΗΡΗΤΕ ΚΤΙΡΙΟ
ΙΔΙΟΚ. ΜΑΡΟΥΣΣΟΣ
ΔΗΜΟΠΟΥΛΟΥ

KATOYH STELH2

1:50
KALIKAL