ΧΟΡΗΓΕΙΤΑΙ ΚΑΤΟΠΙΝ ΑΙΤΗΜΑΤΟΣ

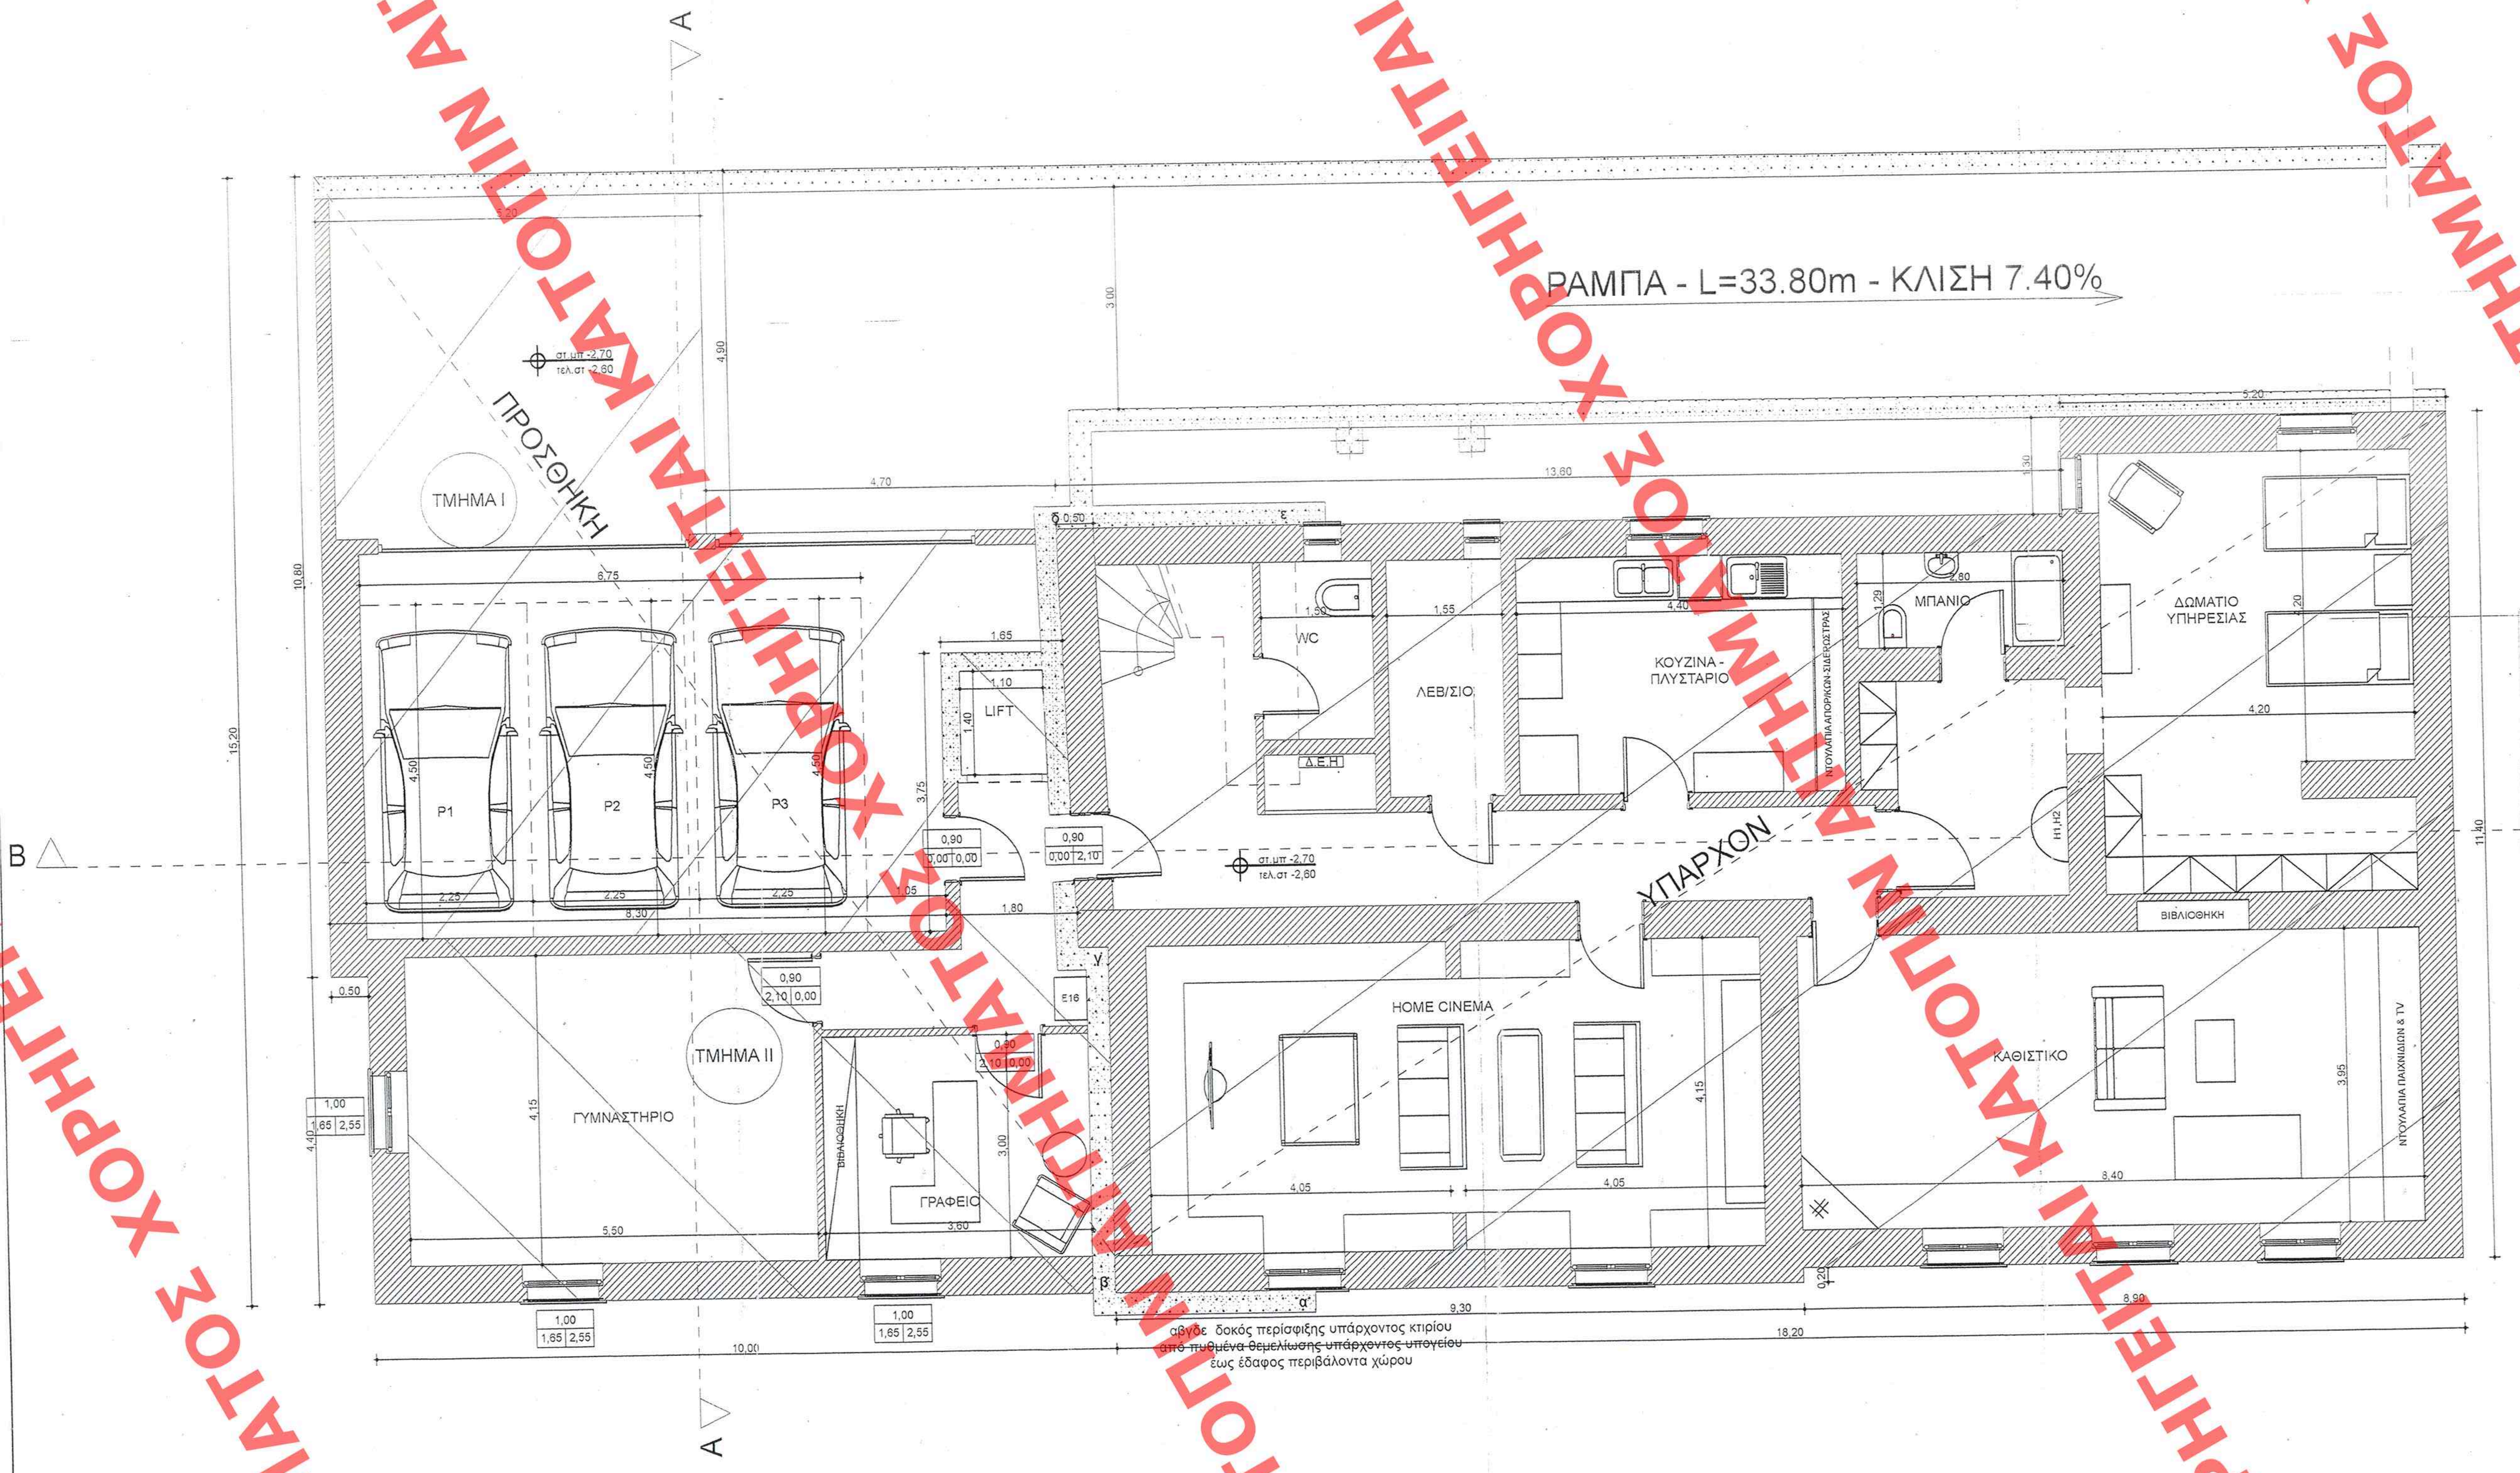
ΡΑΜΠΑ - L=33.80m - ΚΛΙΣΗ 7.40%
ΠΡΟΣΘΗΚΗ
ΤΜΗΜΑ I
ΤΜΗΜΑ II
ΥΠΑΡΧΟΝ
P1
P2
P3
LIFT
WC
ΔΕΗ
ΛΕΒ/ΣΙΟ
ΚΟΥΖΙΝΑ - ΠΛΥΣΤΑΡΙΟ
ΝΤΟΥΛΑΠΙΑ ΑΠΟΡ/ΚΩΝ-ΣΙΔΕΡΩΣΤΡΑΣ
ΜΠΑΝΙΟ
ΔΩΜΑΤΙΟ ΥΠΗΡΕΣΙΑΣ
ΒΙΒΛΙΟΘΗΚΗ
HOME CINEMA
ΚΑΘΙΣΤΙΚΟ
ΝΤΟΥΛΑΠΙΑ ΠΑΙΧΝΙΔΙΩΝ & TV
ΓΥΜΝΑΣΤΗΡΙΟ
ΓΡΑΦΕΙΟ
Η1,Η2
Ε16
στ.υπ -2,70
τελ.στ -2,60
Α
Β
15,20
10,80
11,40
18,20
13,80
10,00
9,30
8,90
4,70
4,90
6,75
8,30
4,50
2,25
3,75
1,65
1,40
1,10
1,80
3,00
3,60
5,50
4,15
4,05
8,40
3,95
4,20
5,20
4,40
1,55
1,50
1,29
2,80
0,50
0,20
0,90
2,10
1,00
1,65
2,55
α
β
αβγδε δοκός περίσφιξης υπάρχοντος κτιρίου
από πυθμένα θεμελίωσης υπάρχοντος υπογείου
έως έδαφος περιβάλοντα χώρου

ΚΑΤΟΨΗ ΥΠΟΓΕΙΟΥ ΚΛ.1/50

Εμβ. ΥΠΟΓΕΙΟΥ(ΥΠΑΡΧΟΝ)=195,27 μ²
ΥψοςΥΠΟΓΕΙΟΥ(ΥΠΑΡΧΟΝ)=3,00 μ
Όγκος ΥΠΟΓΕΙΟΥ(ΥΠΑΡΧΟΝ)=585,81 μ³

Εμβ. ΥΠΟΓΕΙΟΥ(ΠΡΟΣΘΗΚΗ)ΤΜΗΜΑ I = 72,99 μ²(ΧΡΗΣΗ ΓΚΑΡΑΖ)
Εμβ. ΥΠΟΓΕΙΟΥ(ΠΡΟΣΘΗΚΗ)ΤΜΗΜΑ II = 53,12 μ²(ΚΥΡΙΑ ΧΡΗΣΗ)
Υψος ΥΠΟΓΕΙΟΥ(ΠΡΟΣΘΗΚΗ)=3,00 μ
Όγκος ΥΠΟΓΕΙΟΥ(ΠΡΟΣΘΗΚΗ)= 378,33μ³

589

ΑΑΠ

29 Δεκεμβρίου 2008

Γ 53973/08
"Καθορισμού ειδικών όρων κ' περιορισμών δόμησης στο διατηρητέο κτίριο που βρίσκεται επί της οδού Εσπέρου 15 του εγκεκριμένου ρυμοτ. σχεδίου του δ. Κηφισιάς (ν. Αττικής)"

9 Δεκεμβρίου 2008
Δ/ντής
Ι. Γιαννακόπουλος

Αρ.Φ. 241/08
σχ. 12

ΑΡΙΘ ΣΧΕΔΙΟΥ Γενικός ....
Ειδικός ....
ΕΡΜΑΡΙΟΝ Θυρίς .... Φακ. ....
ΕΓΓΡΑΦΩΝ Αριθ. Πρωτ. ....
Θυρίς .... Φακ. ....

ΥΠΟΥΡΓΕΙΟ
ΠΕΡΙΒΑΛΛΟΝΤΟΣ
ΧΩΡΟΤΑΞΙΑΣ
ΚΑΙ ΔΗΜ. ΕΡΓΩΝ

Δ/ΝΣΗ ΠΟΛΕΟΔ. ΣΧΕΔΙΑΣΜΟΥ
ΤΜΗΜΑ ΠΑΡΑΔΟΣ. ΟΙΚΙΣΜΩΝ

ΘΕΣΗ: ΕΣΠΕΡΟΥ 15
ΚΗΦΙΣΙΑ

ΘΕΜΑ: ΕΙΔΙΚΗ ΡΥΘΜΙΣΗ
ΣΕ ΔΙΑΤΗΡΗΤΕΟ ΚΤΙΡΙΟ
ΙΔΙΟΚ. ΜΑΡΟΥΣΩΣ
ΔΗΜΟΠΟΥΛΟΥ

ΚΑΤΟΨΗ ΥΠΟΓΕΙΟΥ

ΚΛΙΜΑΚΑ 1:50