


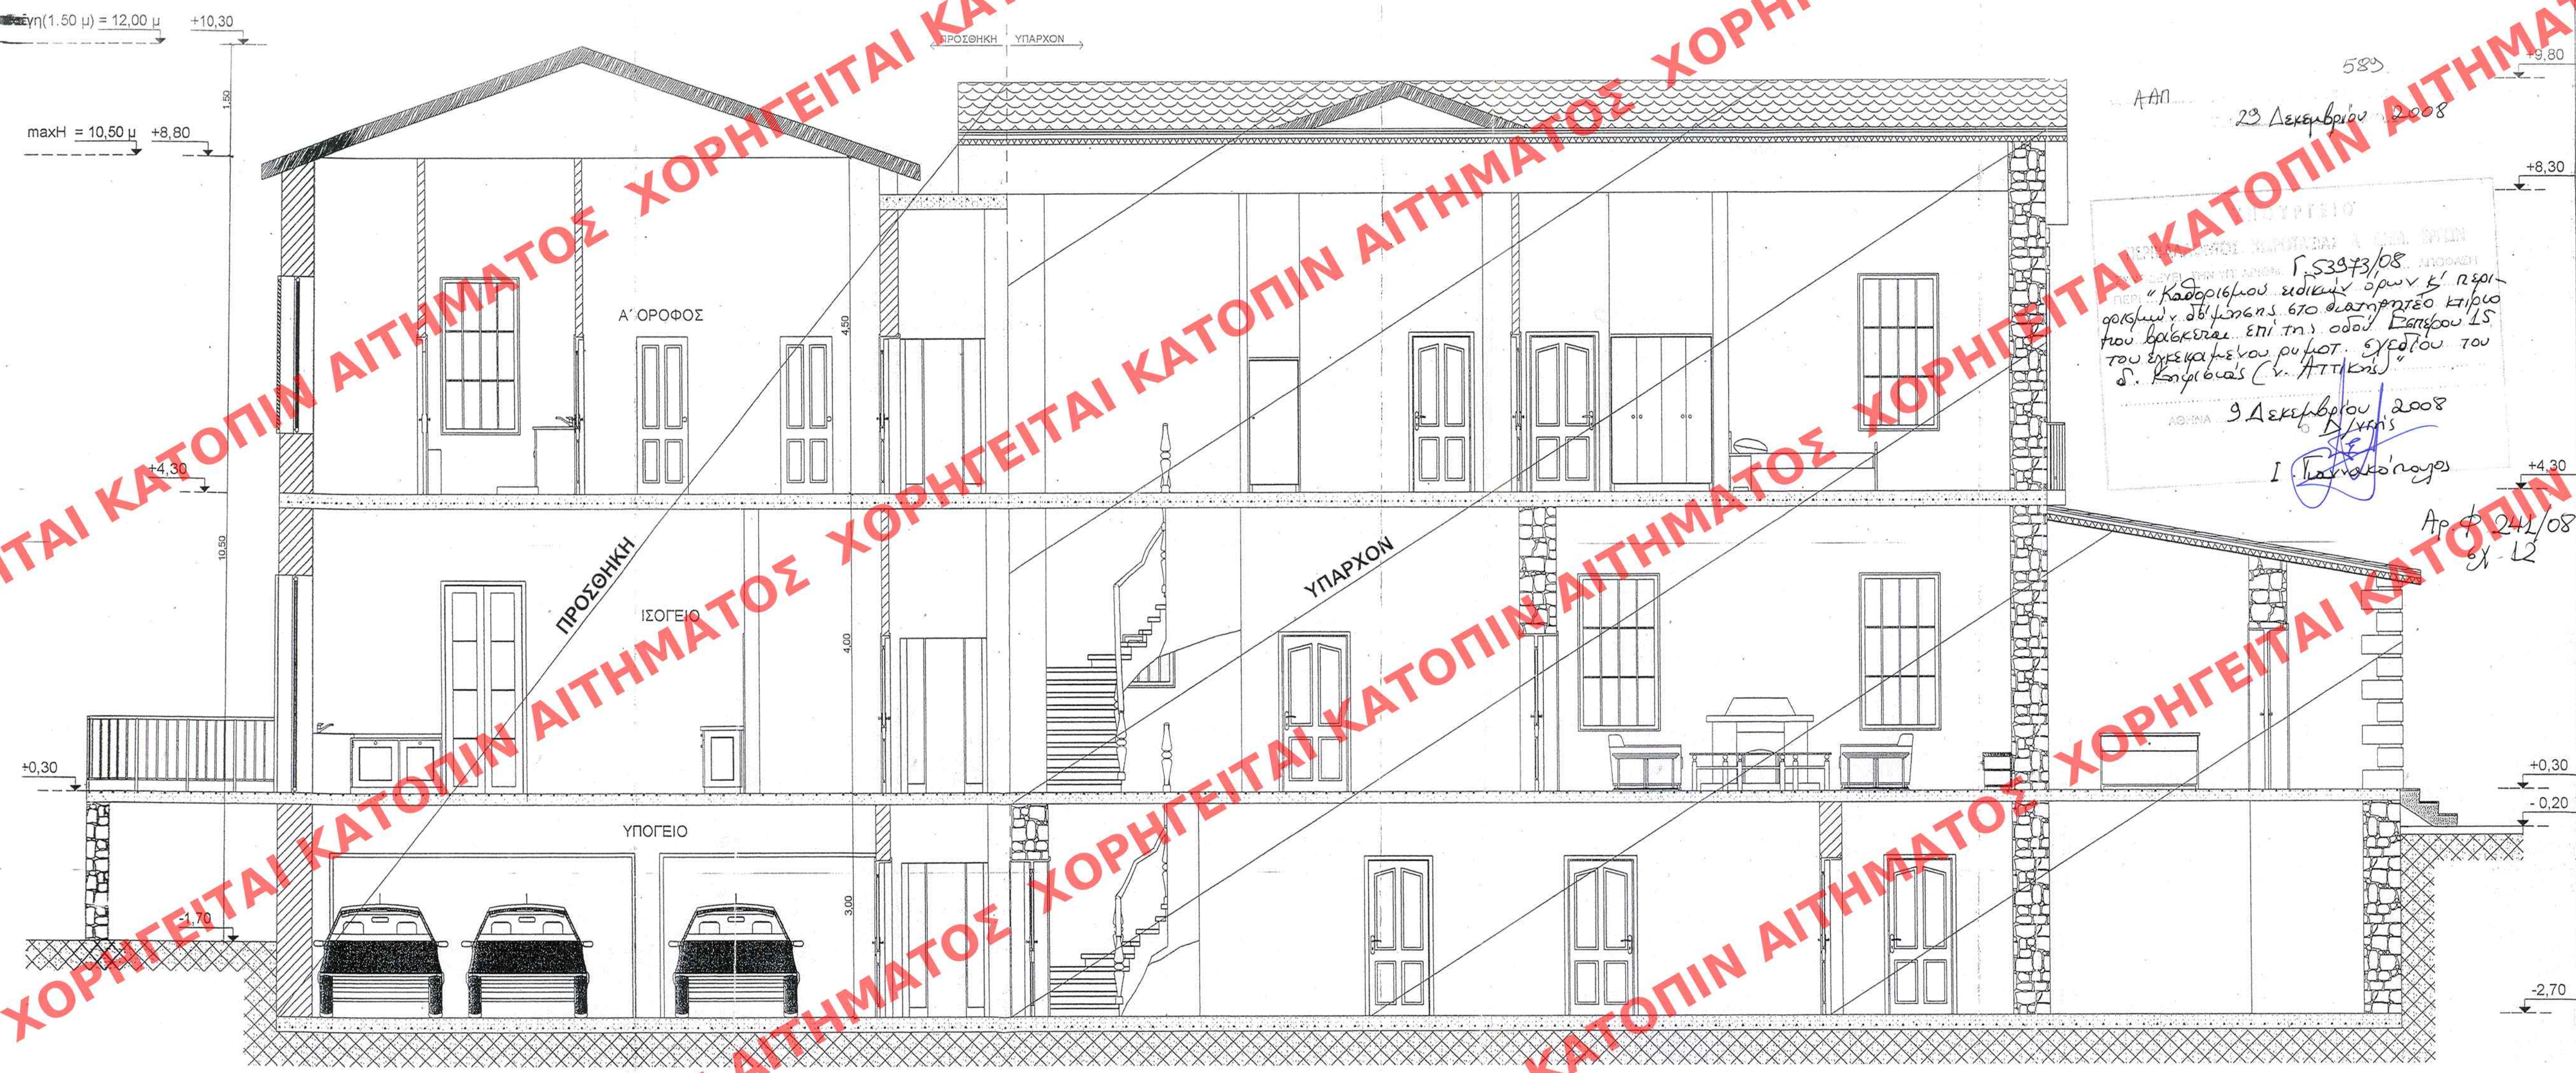

Α.Α.Π. 23 Δεκεμβρίου 2008

Γ. 53973/08

Καθορισμός ειδικών όρων κ' περι-

Αθήνα 9 Δεκεμβρίου 2008


Αρ. φ. 244/08
Σ. 12

ΑΡΙΘ. ΣΧΕΔΙΟΥ	Γενικός
ΕΡΜΑΡΙΟΝ	Ειδικός
ΕΓΓΡΑΦΩΝ	Θαλάσσιος
	Θαλάσσιος

ΥΠΟΥΡΓΕΙΟ ΠΕΡΙΒΑΛΛΟΝΤΟΣ ΧΩΡΟΤΑΞΙΑΣ ΚΑΙ ΔΗΜ. ΕΡΓΩΝ
Δ/ΝΣΗ ΠΟΛΕΟΔ. ΣΧΕΔΙΑΣΜΟΥ ΤΜΗΜΑ ΠΑΡΑΔΟΣ. ΟΙΚΙΣΜΩΝ
ΘΕΣΗ: ΕΣΠΕΡΟΥ 15 ΚΗΦΙΣΙΑ
ΘΕΜΑ: ΕΙΔΙΚΗ ΡΥΘΜΙΣΗ ΣΕ ΔΙΑΤΗΡΗΤΕΟ ΚΤΙΡΙΟ ΙΔΙΩΚ. ΜΑΡΟΥΣΣΟΣ ΔΗΜΟΠΟΥΛΟΥ
ΤΟΜΗ Β-Β'
ΚΑΙΜΑΚΑ 1:50

Τομή Β - Β