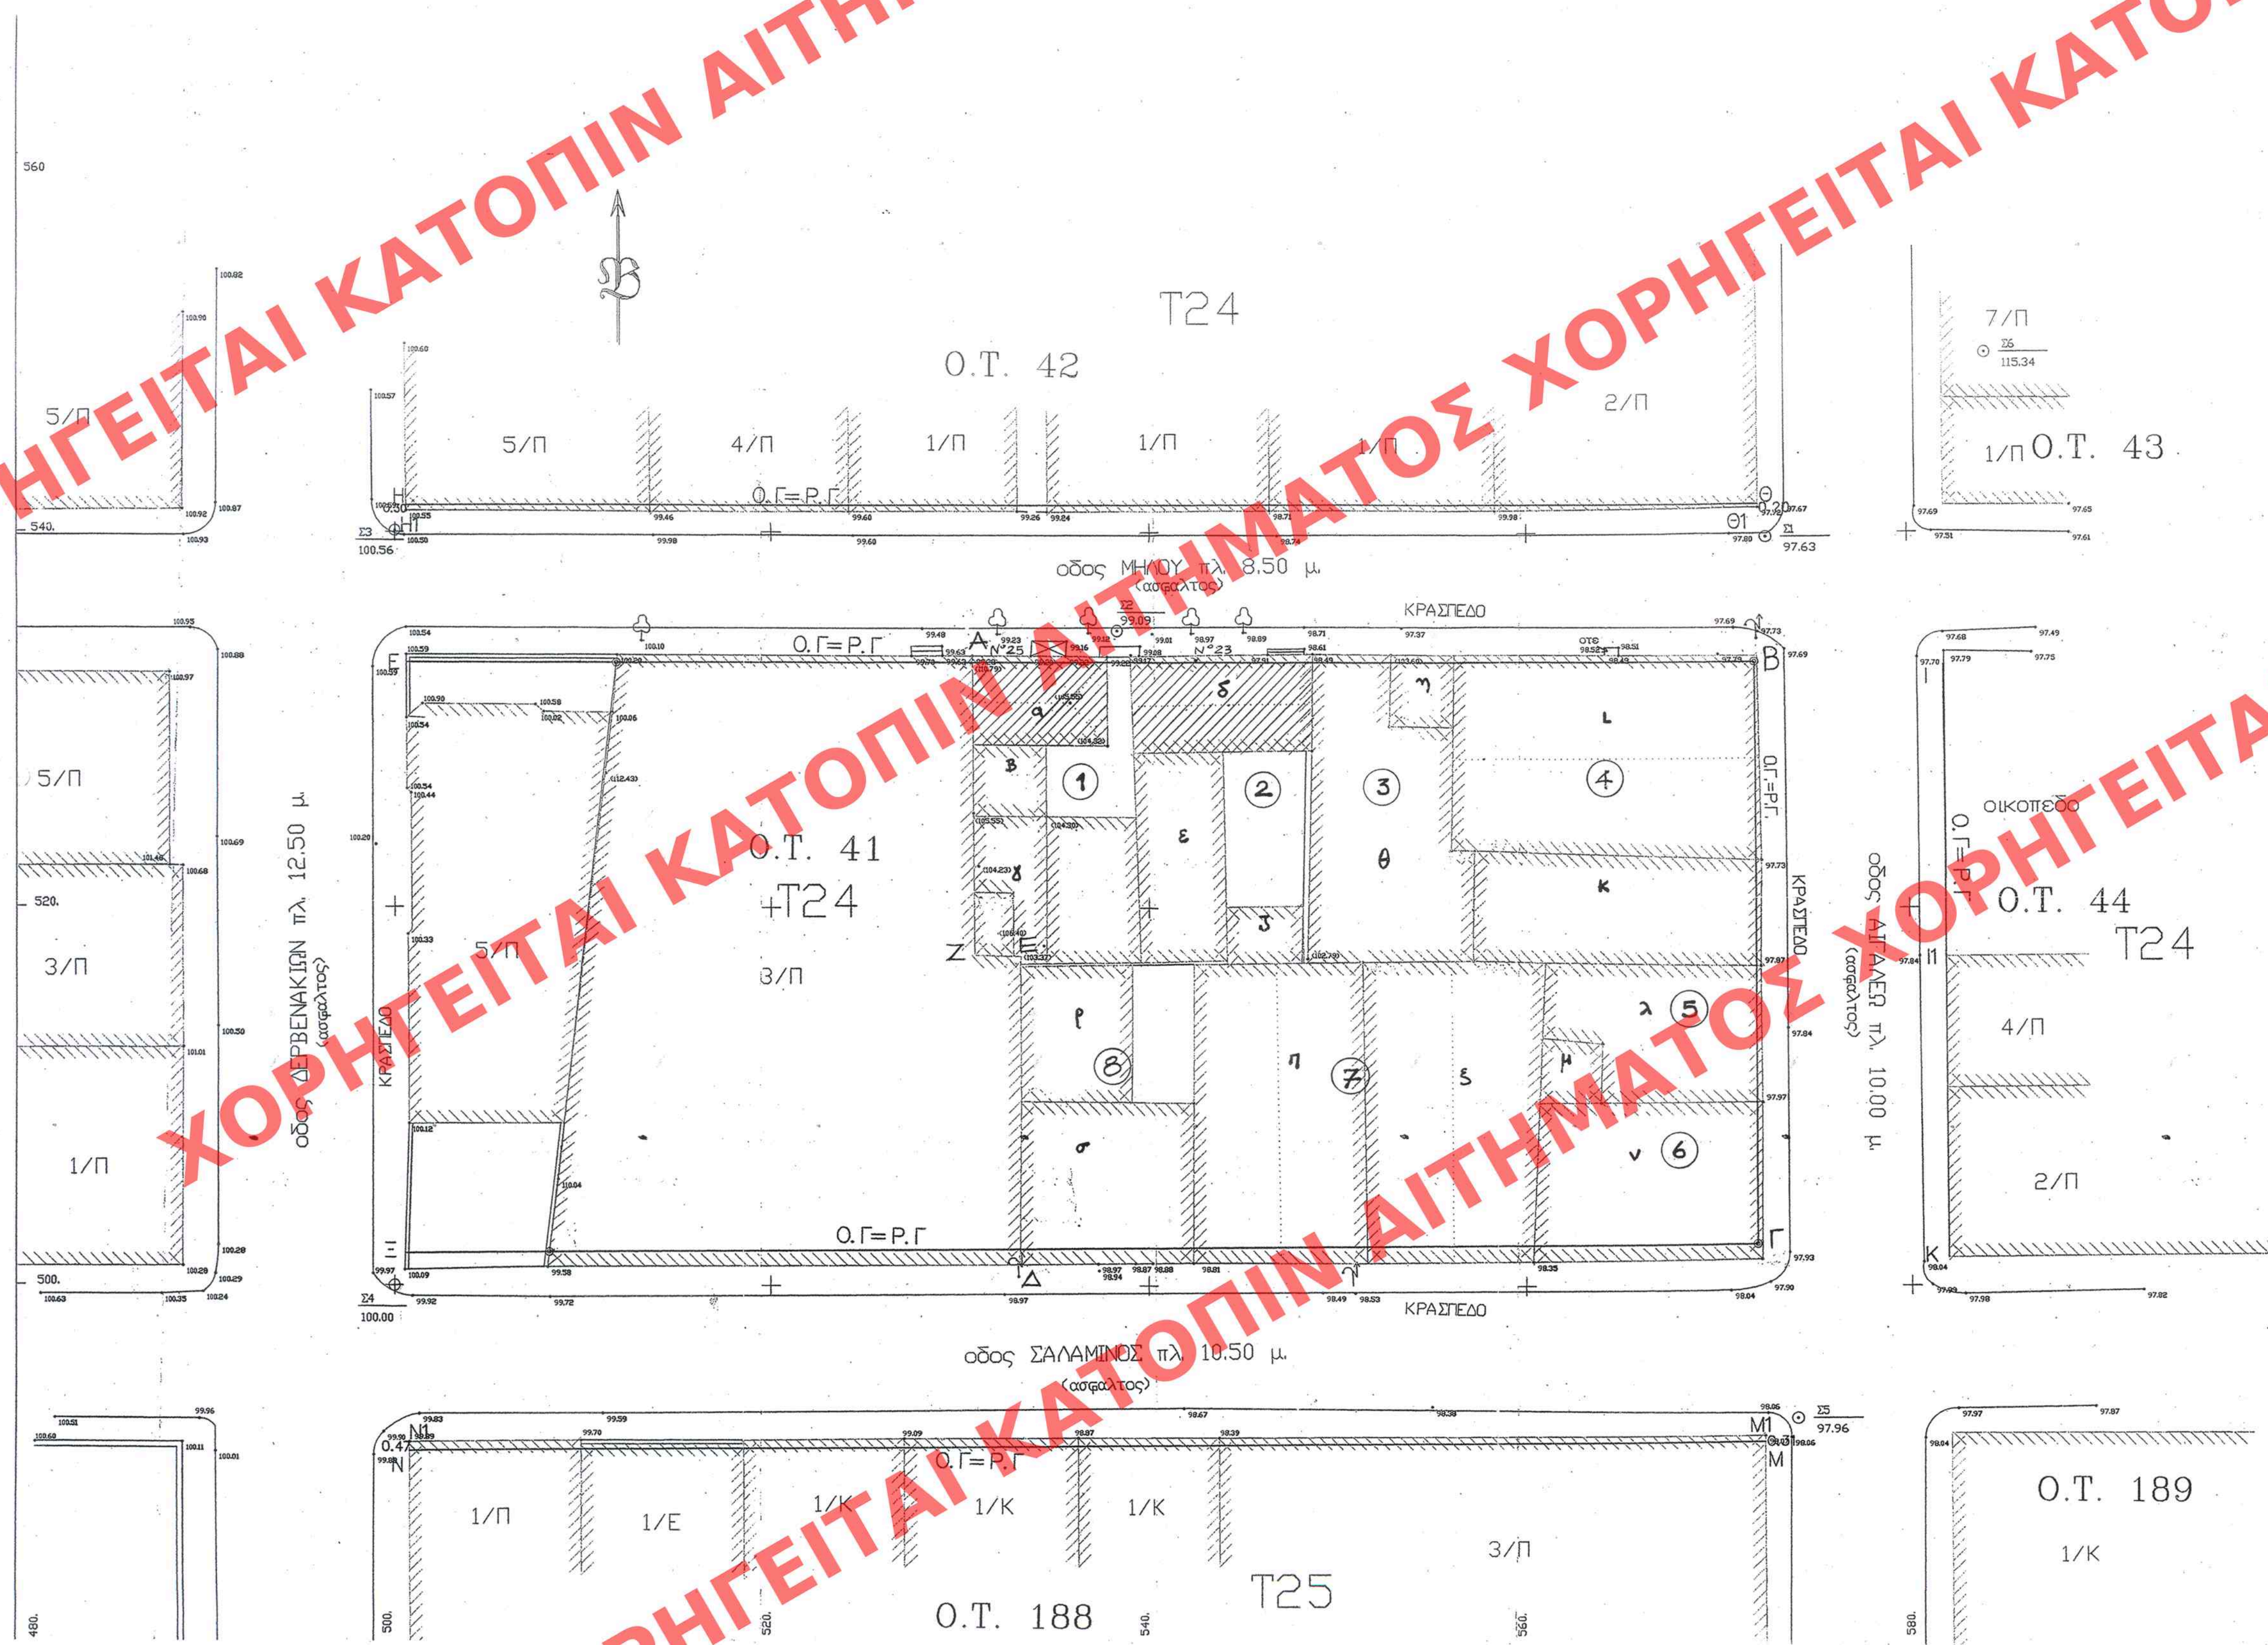


[illegible]

ΑΡΙΘ. ΣΧΕΔΙΟΥ	Γενικός
	Ειδικός
ΕΡΜΑΡΙΟΝ	Θυρίς
ΕΓΓΡΑΦΩΝ	Αριθ. Πρωτ.
	Θεός

60
ΑΑΡ
12. ΦΕΒΡΟΥΑΡΙΟΥ 2008

ΥΠΟΥΡΓΕΙΟ
ΠΕΡΙΒΑΛΛΟΝΤΟΣ ΚΑΙ ΧΡΗΣΗΣ ΓΗΣ

ΕΥΧΑΡΙΣΤΙΕΣ ΤΗΝ 17/11/2008 Γ. 4497/08 ΠΡΟΣΔΕΙΧΗ
ΠΕΡΙ: ΧΑΡΑΚΤΗΡΙΣΤΙΚΩΝ ΚΑΙ ΔΙΑΠΡΟΣΩΠΗΣ ΔΩΣ
(2) ΚΤΙΡΙΩΝ ΠΟΥ ΒΡΙΣΚΟΝΤΑΙ ΕΝΤΟΣ ΤΟΥ ΕΥΚΕΚΡ-
ΜΕΝΟΥ ΠΛΗΘ. ΑΧ. ΤΟΥ ΔΗΜΟΥ ΠΕΡΑΙΑΣ (Ν. ΑΤΤΙΚΗΣ)
ΚΑΙ ΚΑΘΕΣΤΑΣΙΣ ΕΙΔΙΚΩΝ ΟΡΩΝ ΚΑΤΕΡΓΟΡΙΑΣ
ΜΕΤΑ ΔΟΚΙΜΗΣ ΑΥΤΩΝ

ΑΘΗΝΑ 24 ΙΑΝΟΥΑΡΙΟΥ 2008
Ο ΔΙΝΤΗΣ

Ι. ΠΑΠΑΔΟΠΟΥΛΟΣ

Ар. Фак 33/08
Ох. 1

ΥΠΟΥΡΓΕΙΟ ΠΕΡΙΒΑΛΛΟΝΤΟΣ, ΧΩΡΟΤΑΞΙΑΣ
ΚΑΙ ΔΗΜΟΣΙΩΝ ΕΡΓΩΝ

ΔΙΕΥΘΥΝΣΗ ΠΟΛΕΟΔΟΜΙΚΟΥ ΣΧΕΔΙΑΣΜΟΥ

ΤΜΗΜΑ ΠΑΡΑΔΟΣΙΑΚΩΝ ΟΙΚΙΣΜΩΝ

ΘΕΣΗ : ΠΕΙΡΑΙΑΣ

ΘΕΜΑ : «Χαρακτηρισμός ως διατηρητέων, δύο κτιρίων που
βρίσκονται επί της οδού Μήλου 23 και Μήλου 25, στον
Πειραιά και καθορισμός ειδικών όρων και περιορισμών
δόμησης.»

ΣΧΕΔΙΟ: ΤΟΠΟΓΡΑΦΙΚΟ ΔΙΑΓΡΑΜΜΑ ΚΛ: 1:200

ΥΠΟΜΝΗΜΑ:  ΔΙΑΤΗΡΗΤΕΑ ΚΤΙΡΙΑ

ΑΒΓΔΕΖΑ : ΟΙΚΟΠΕΔΟ ΙΔΙΟΚΤΗΣΙΑΣ Ο.Σ.Κ. Α.Ε.