


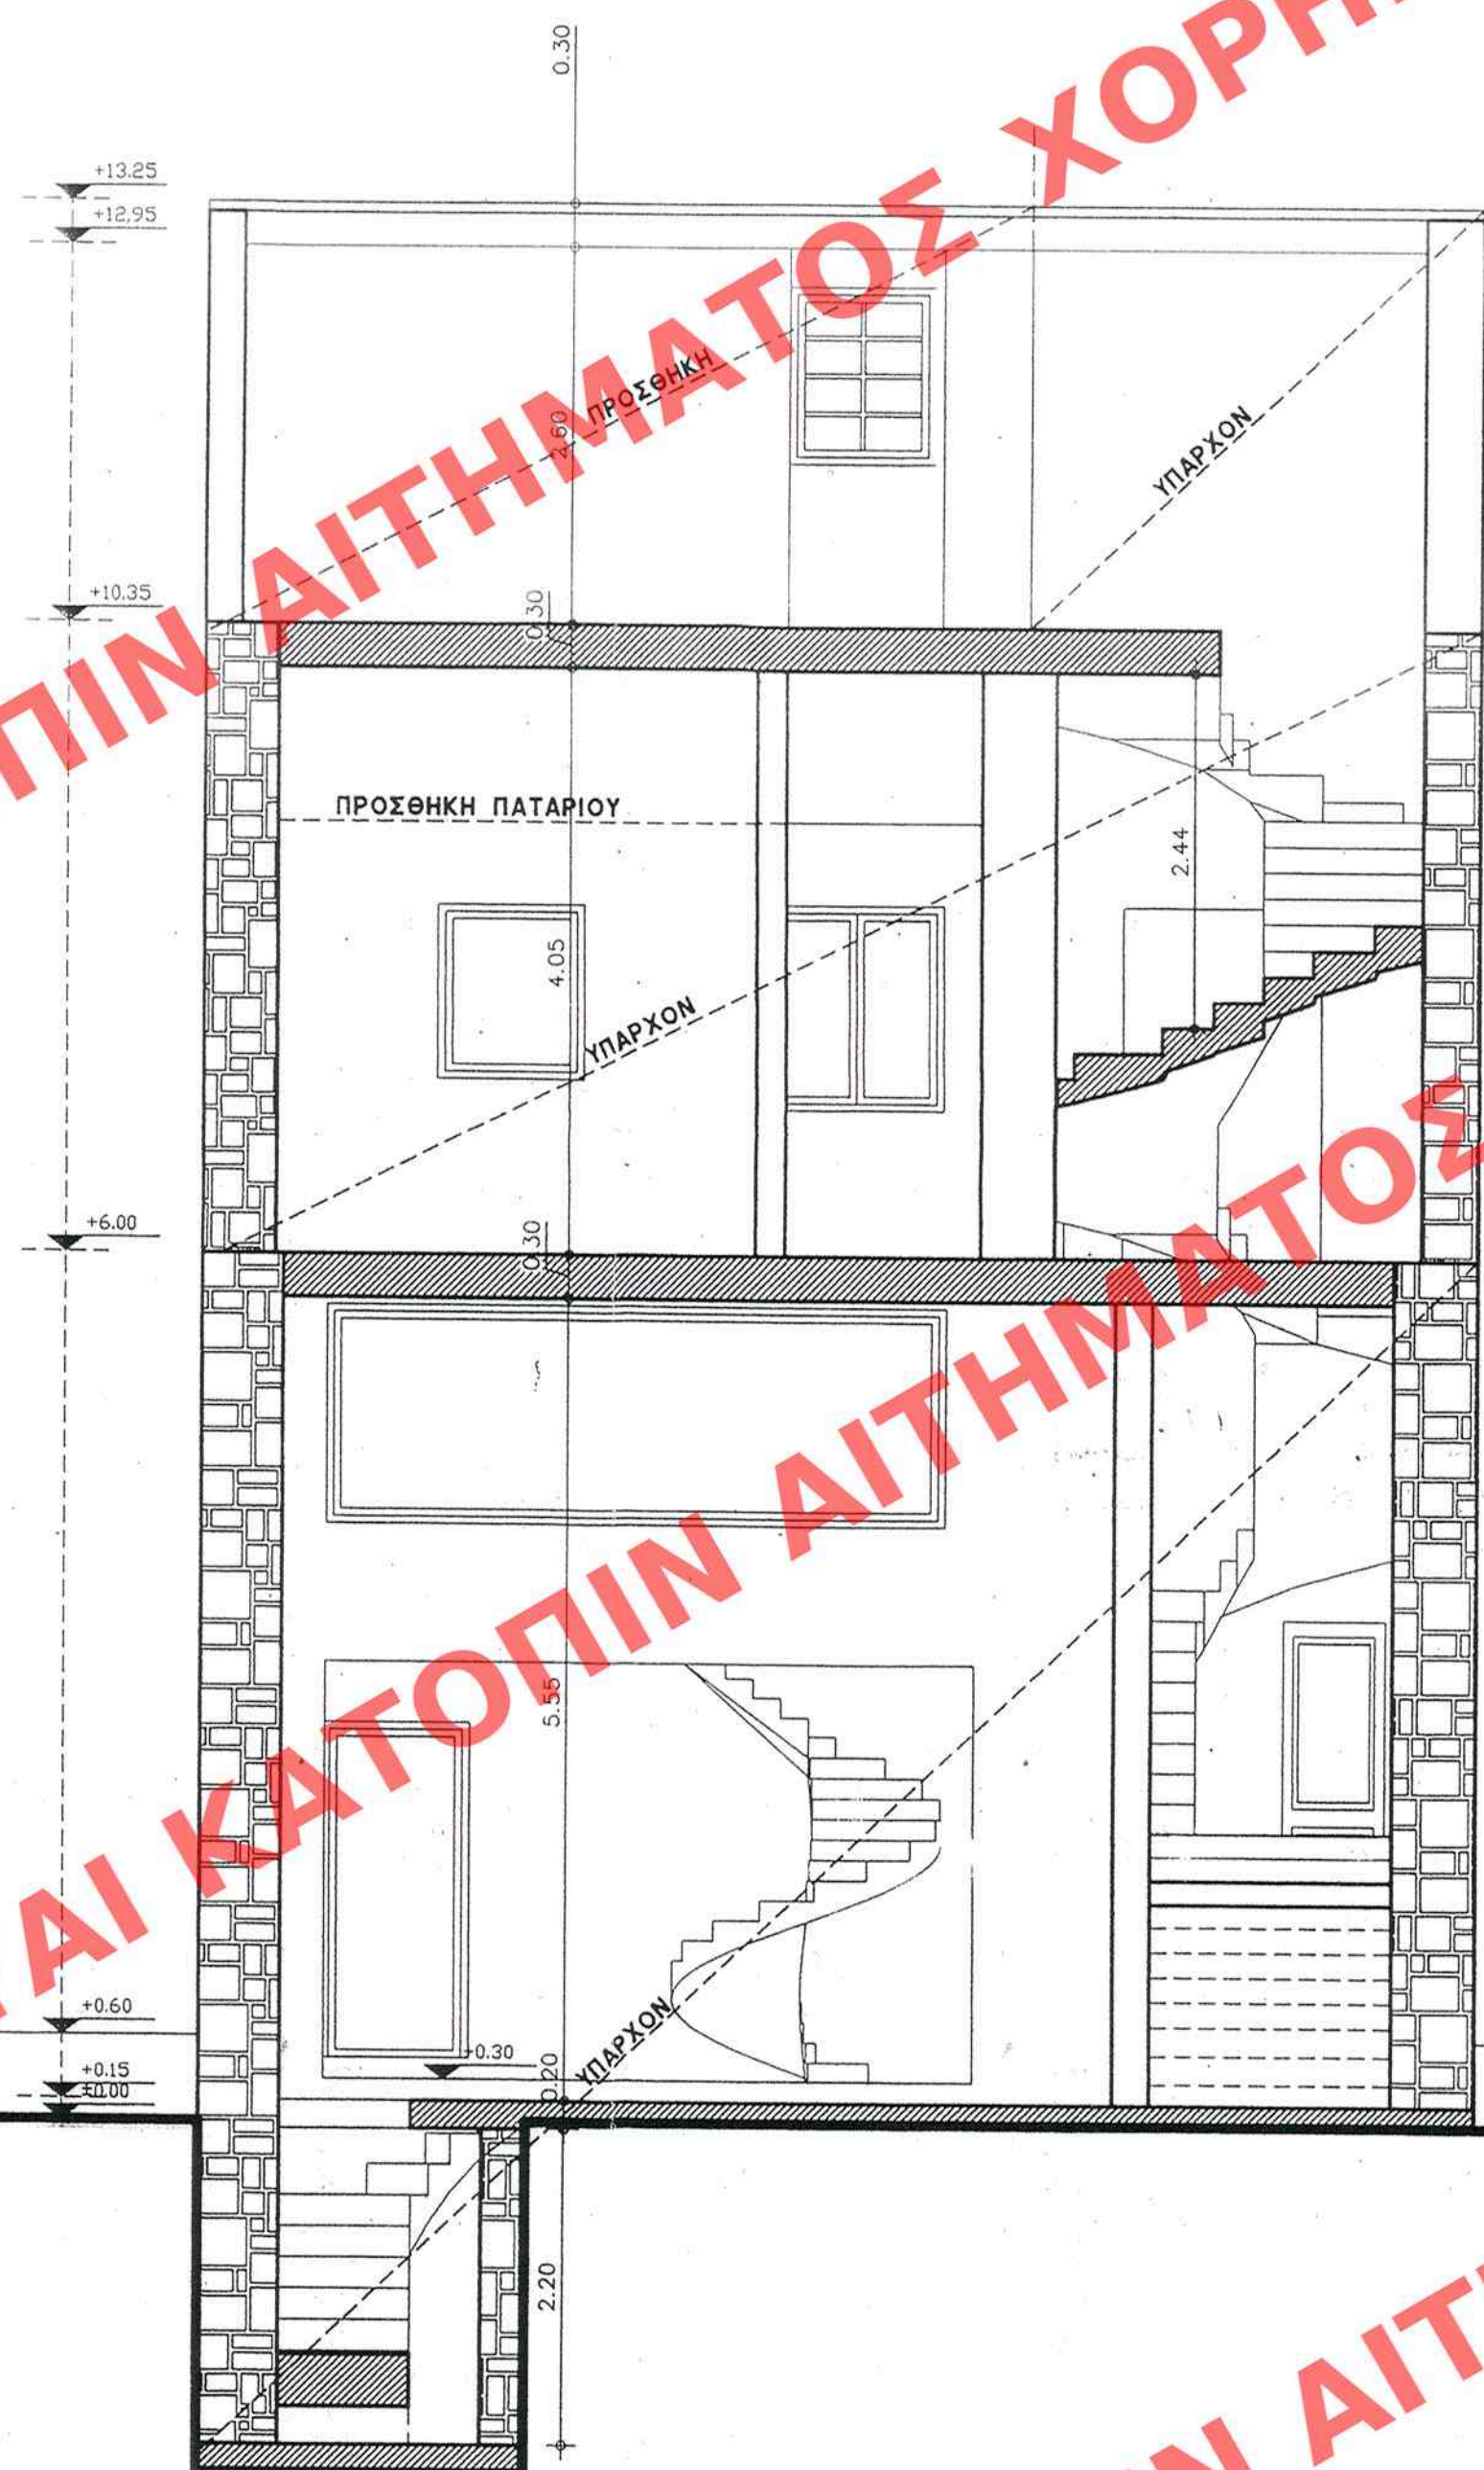

31 Δεκεμβρίου 2008

ΥΠΟΥΡΓΕΙΟ
ΠΕΡΙΒΑΛΛΟΝΤΟΣ ΧΩΡΟΤΑΞΙΑΣ & ΔΗΜ. ΕΡΓΩΝ
Γ. 53376/08
ΑΘΗΝΑ 3 Δεκεμβρίου 2008
Ι. Παπαδόπουλος

Αρ.Φ. 242/08
Ε.Χ. 13

ΑΡΧ. ΣΧΕΔΙΟΥ
ΕΙΔΙΚΟΣ

ΥΠΟΥΡΓΕΙΟ ΠΕΡΙΒΑΛΛΟΝΤΟΣ ΧΩΡΟΤΑΞΙΑΣ ΚΑΙ ΔΗΜ. ΕΡΓΩΝ
Δ/ΝΣΗ ΠΟΛΕΟΔ. ΣΧΕΔΙΑΣΜΟΥ ΤΜΗΜΑ ΠΑΡΑΔΟΣ. ΟΙΚΙΣΜΟΥ
ΘΕΣΗ: ΜΑΙΖΟΝΟΣ 87 ΠΑΤΡΑ
ΘΕΜΑ: ΕΙΔΙΚΗ ΡΥΘΜΙΣΗ ΣΕ ΔΙΑΤΗΡΗΤΕΟ ΚΤΙΡΙΟ ΙΔΙΟΚ. ΓΑΒΡΙΛΗ ΣΤΑΥΡΟΠΟΥΛΟΥ
ΤΟΜΗ Δ-Δ'
ΚΑΙΜΑΧΑ 1:50